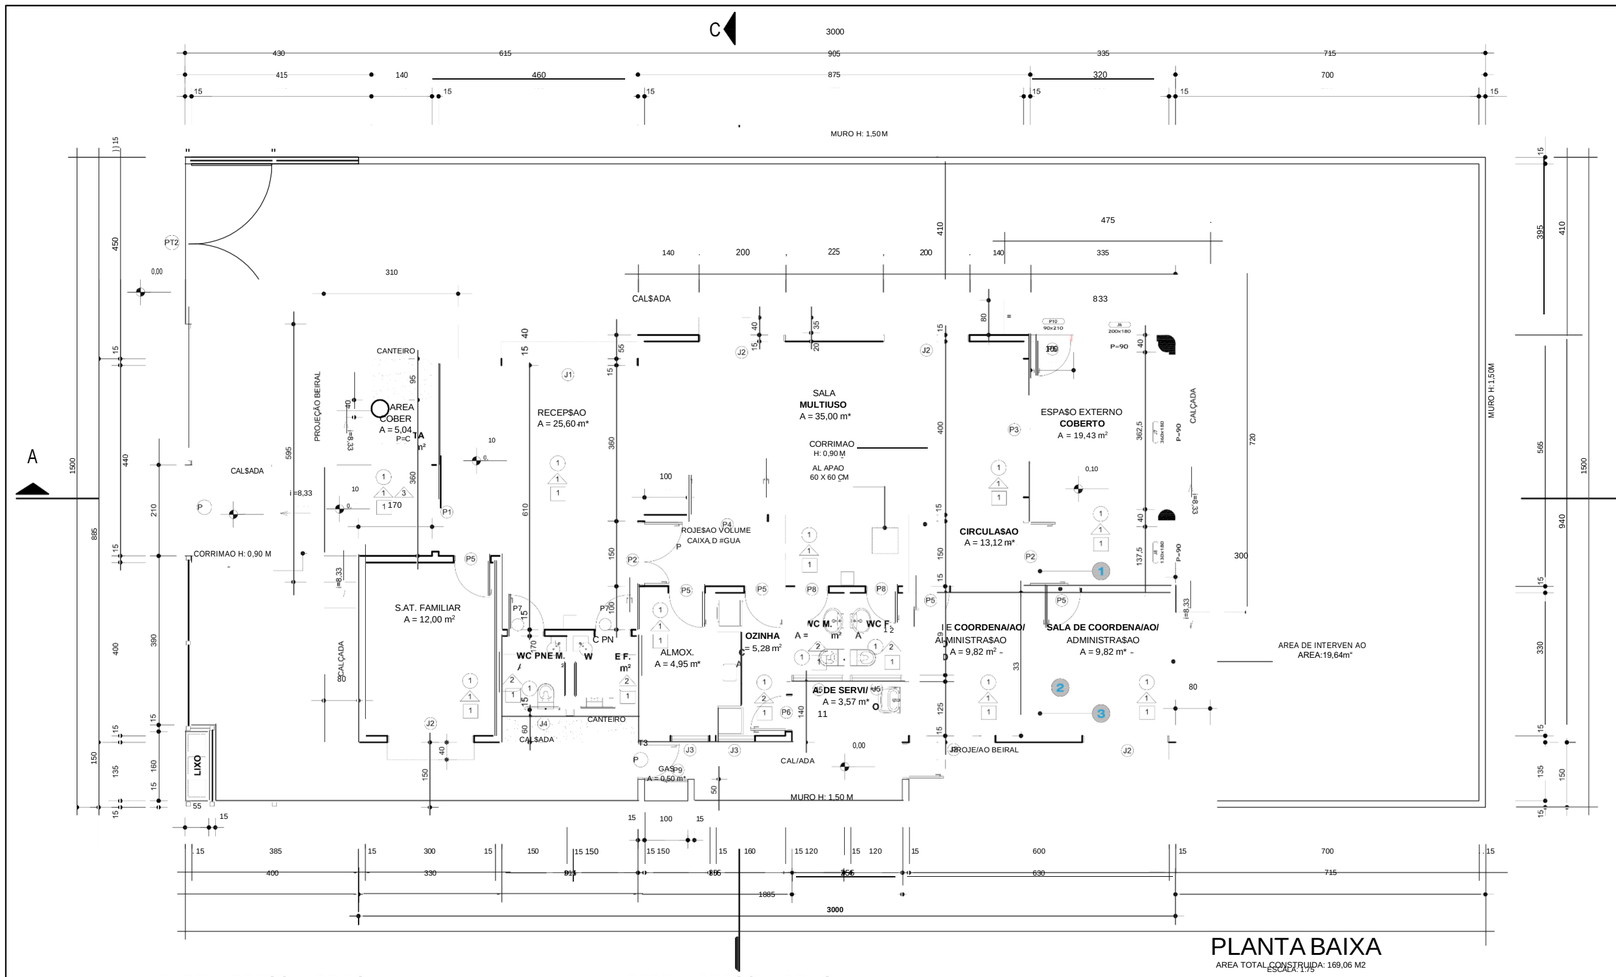


PLANTA BAIXA

AREA TOTAL CONSTRUIDA: 169,06 M2

ESCALA 1/75

## LEGENDA INDICA$?OES

1. REMOCAO DE PORTA DE ALUMINIO E VIDRO DE ABRIR E BANDEIRA FIXA
   AREA:3, 75m ²
2. DEMOLI§AO ALVENARIA:2, 10m ²
   EXECU§AO PORTA DE MADEIRA(0,90X2,10m)
3. EXECU§AO PAREDE GESSO ACARTONADO
   AREA:9, 90m ²

## TABELA DE ESQUADRIAS

PORTAS E PORT6ES

| TTRO | DTMENS6ES | ESPECTFTCA YES | QUANT. |
|---|---|---|---|
| P1 | 200X25O | PORTA DE VIDRO TEMPERADO AUTOM/TICA DE CORRER | 01 |
| P2 | 150 X 250 | PORTADEALUMIMOEWDRODEABRREBANDEIRAMXA | 02 |
| P3 | 320 X 250 | PORTA DE ALUMINO E VIDRO DE CORRER E BANDEIRA FIXA | 01 |
| P4 | 190 X 210 | PORTA DE MADEIRA LISA CHAPEADA DE ABRIR | 01 |
| P5 | 080 X 210 | PORTA DE MADEIRA LISA CHAPEADA DE ABRIR | |
| P6 | 080 X 210 | PORTA DE MADEIRA MACIJA DE ABRIR | 01 |
| P7 | 080 X 210 | PORTA DE MADEIRA LISA CHAPEADA DE ABRIR, COM REFOR 0 E BARRA | 02 |
| P8 | 070 X 210 | PORTA DE MADEIRA LISA CHAPEADA DE ABRIR | 02 |
| P9 | 100 X 130 | PORTADEALUMINIOTIPOVENEZIANADECORRER | 01 |
| PT1 | 200 X 150 | PORTAO TIPO GRADE DE FERRO DE CORRER | 01 |
| PT2 | 370 X 150 | PORTAO TIPO GRADE DE FERRO DE ABRIR | 01 |
| PT3 | 080 X 150 | PORTAO TIPO GRADE DE FERRO DE ABRIR | 02 |

## TABELA DE ESQUADRIAS

JANELAS

| TIPO | DTMENS6ES | ESPECTFTCA YES | QUANT. |
|---|---|---|---|
| J1 | 315 X 150 - 100 | JANELA DE ALUMINIO E VIDRO DE CORRER E BANDEIRA FIXA E MAXIMAR | 01 |
| J2 | 200 X 150 - 100 | JANELA DE ALUMINIO E VIDRO DE CORRER E BANDEIRA MAXIMAR | 05 |
| J3 | 090 X 110 - 100 | JANELA DE ALUMINIO E VIDRO TIPO BASCULANTE | 02 |
| J4 | 150 X 50 - 160 | JANELA DE ALUMINIO E VIDRO FIXA E BASCULANTE | 02 |
| J5 | 120 X 50 - 160 | JANELA DE ALUMINIO E VIDRO BASCULANTE | 02 |

## LEGENDA

| | | |
|---|---|---|
| PISO | | PISO CE MICO 60 X 60 CM - PEI 4 COR BEGE |
| PAREDE | | PINTURA TINTA ACRILICA COR BRANCO |
| | 2 | AZULEJO 20 X 20 CM ATE O TETO |
| | | REVESTIMENTO CERAMICO 4,5 X 4,5 CM COR CINZA OU BORDO |
| TETO | | PINTURA TINTA ACRILICA COR BRANCO |

| TAXA DE OCUPA AO DO SOLO | | RESUMO DAS /REAS |
|---|---|---|
| | ZONA | |
| | AREA DO TERRENO ( min. ) : | |
| | "T. O." ( TAXA DE OCUPAO ,AO ) : | |
| | "I. A." ( INDICE DE APROVEITAMENTO ) | |
| | "T.P." ( TAXA PERMEABILIDADE ) : | |
| | Inscrição Imobiliaria | |
| | N° DE PAVIMENTOS | |
| | AREA DO PROJETO PARA CONSTRU/AO | |

APROVAC ES.

Direitos autorais reservados - Lei 5988/73.
Consultar projetos complementares.
Verificar medidas na obra.
Medidas em metros, Divergência entre cotas e escala, prevalece as cotas.
Qualquer altera@o deverá ser autorizado pelo responsável técnico
Declaro que a aprova sao do projeto não implica no recolhimento de taxas, nem do direito de propriedade do terreno

Prefeitura Municipal de de Herval d'Oeste

PROJETO PADMO - CRAS ( Reforma Sala Coordena sao e Administras ao)

Avenida Beira Rio
Centro - Herval d'Oeste - SC

LOCAL:

ESP C FICAG S

19,64M²

AREA:

JULHO/2022

DATA:

INDICADA

ESCALA:

PROJETO ARQUITETONICO

Planta Baixa Pavimento Térreo

PROJETO

Resp. Técn

PROPRIETARIO

Prefeitura Municipal

PRANCHA

0

COD. N°: 000/001