




ISOMÉTRICO ALAMBRADO COM MURETA DE BLOCOS

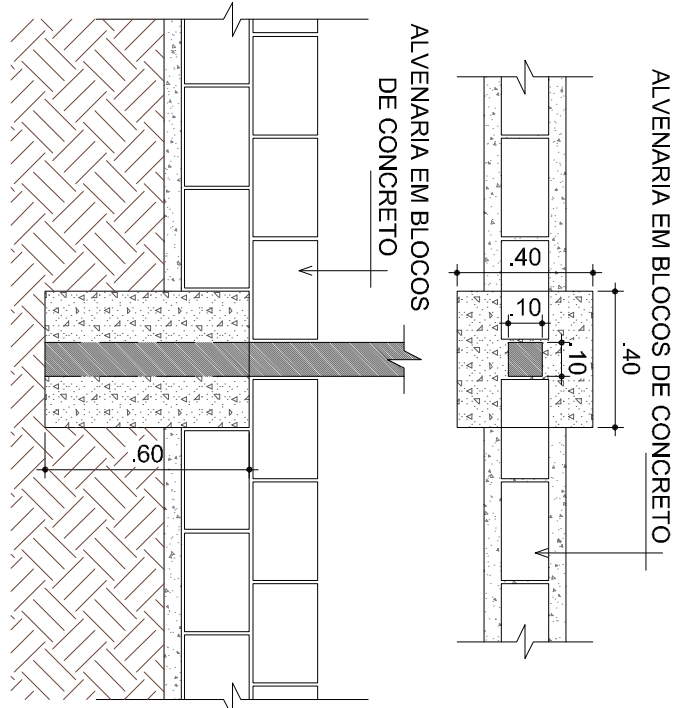

DETALHE FIXAÇÃO DO MOURÃO

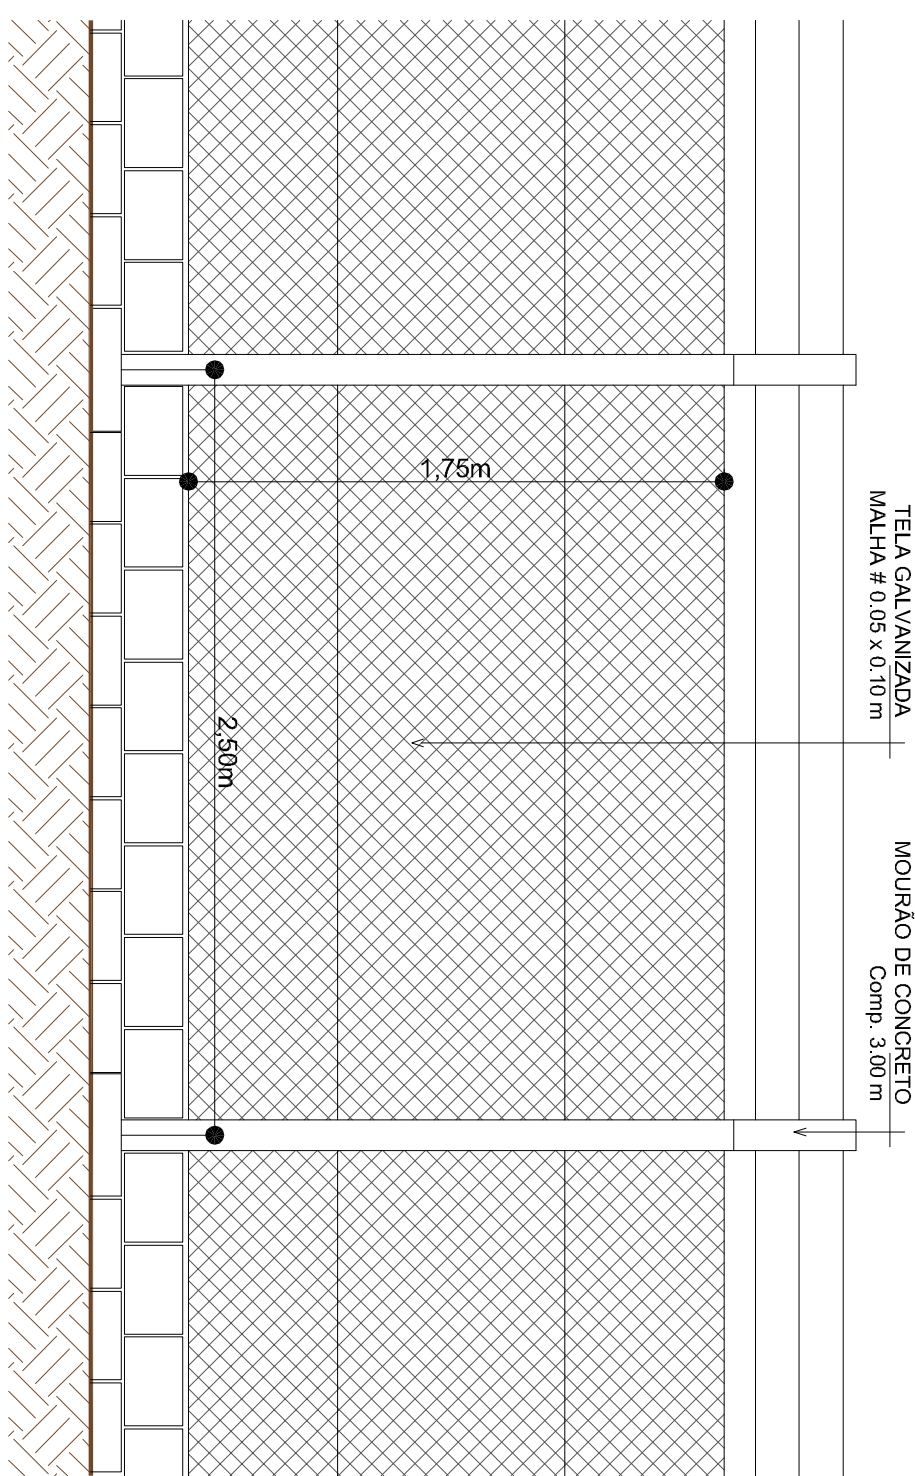


ELEVAÇÃO FRONTAL ALAMBRADO

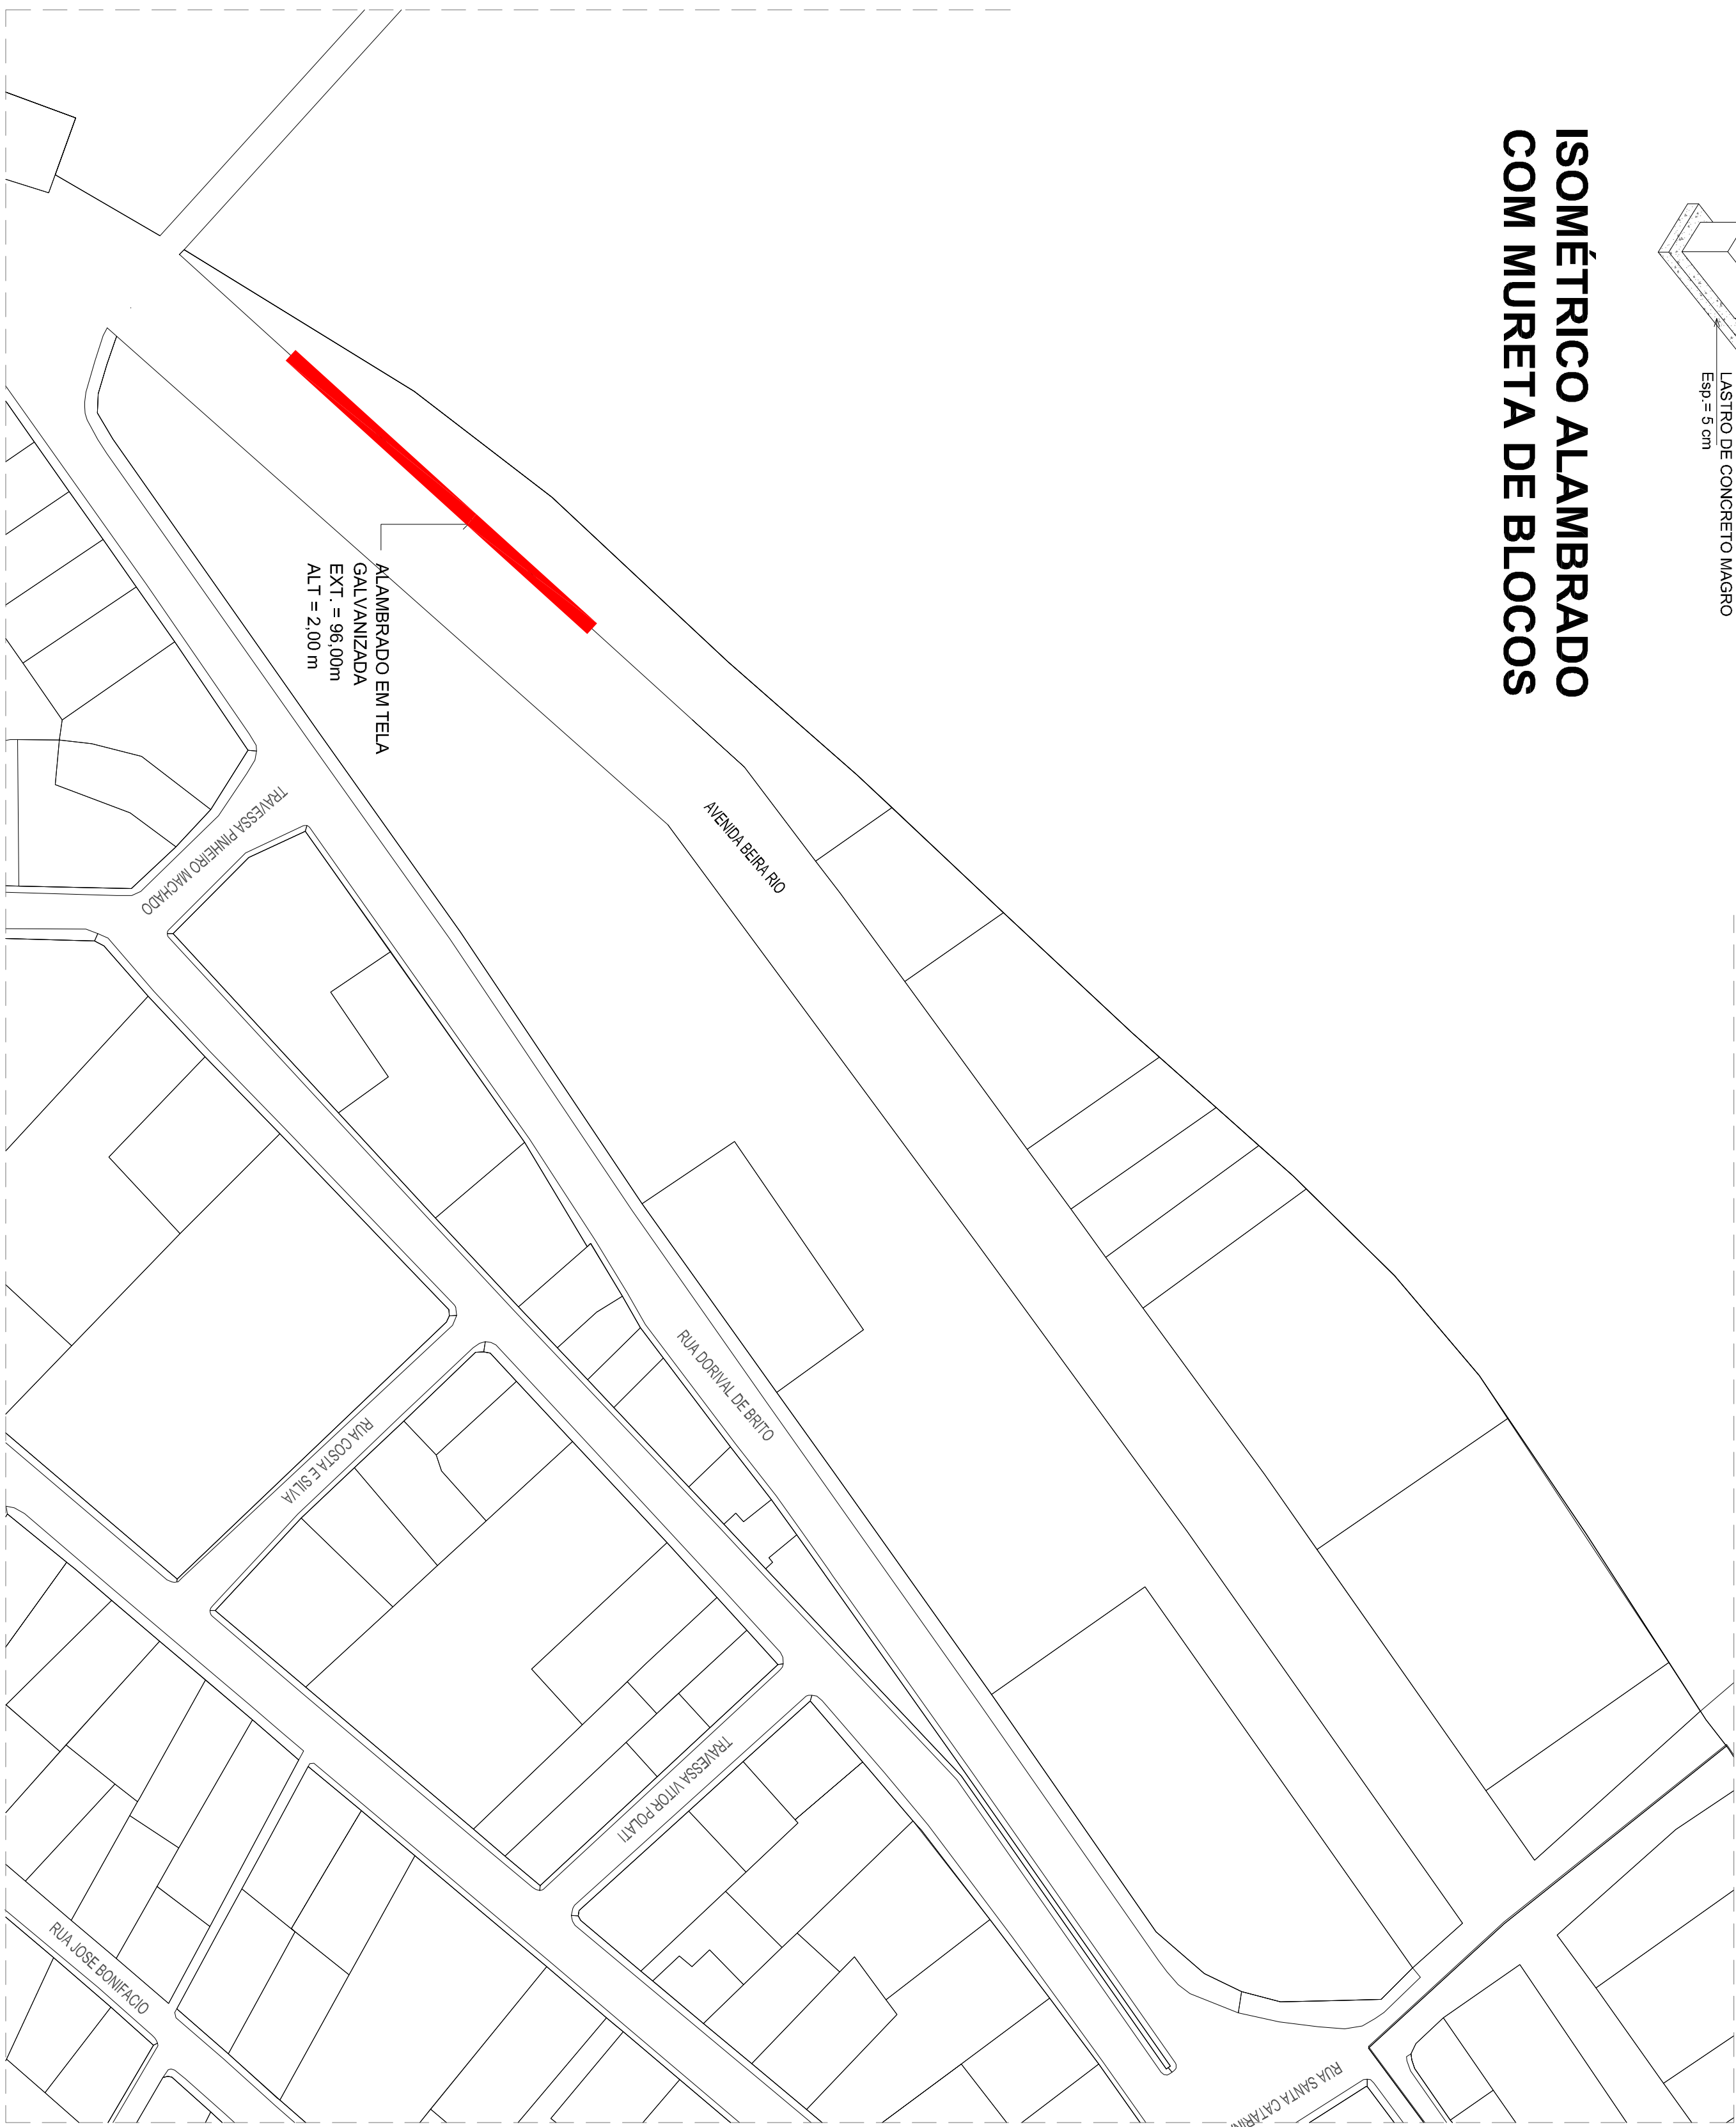

PLANTA DA LOCALIZAÇÃO

ESCALA: RELATIVA

| | |
|--|---|
| RESUMO DAS DADOS | |
| ZONA : | |
| ÁREA DO TERRENO (m²): | |
| T. O. (TAXA DE OCUPAÇÃO) : | |
| T. A. (ÍNDICE DE APROVEITAMENTO) : | |
| T. P. (TAXA PERMEABILIDADE) : | |
| Inscrição imobiliária: | |
| Nº DE PAVIMENTOS | |
| ÁREA DO PROJETO PARA CONSTRUÇÃO | |
| PERMISSÕES : | |
| Direitos autorais reservados - Lei 598/73. | |
| Consultar projetos complementares. | |
| Verificar medidas na obra. | |
| Medidas em metros. Divergências entre cotas e escala, prevalece as cotas. | |
| Qualquer alteração deverá ser autorizada pelo responsável técnico. | |
| Declara-se que a aprovação do projeto não implica no recolhimento de taxa, nem do direito de propriedade do terreno. | |
|  | |
| Prefeitura Municipal de Herval d'Oeste | |
| Rua Nereu Ramos, 389 - Centro | |
| 89610-000 - Herval d'Oeste - SC | |
| PROJETO : | ALAMBRADO EM TEIA GALVANIZADA |
| LOCAL : | Avenida Brasil Rio Centro - Herval d'Oeste - SC |
| ÁREA : | 96,00m |
| DATA : | JULHO/2022 |
| ESCALA : | INDICADA |
| PROJETO : | PROJETO ARQUITETÔNICO |
| PROPRIETÁRIO : | Planta de Localização e Detalhes Construtivos |
| PROPRIETÁRIO : | Projeto Municipal |
| PROPRIETÁRIO : | 01 |