


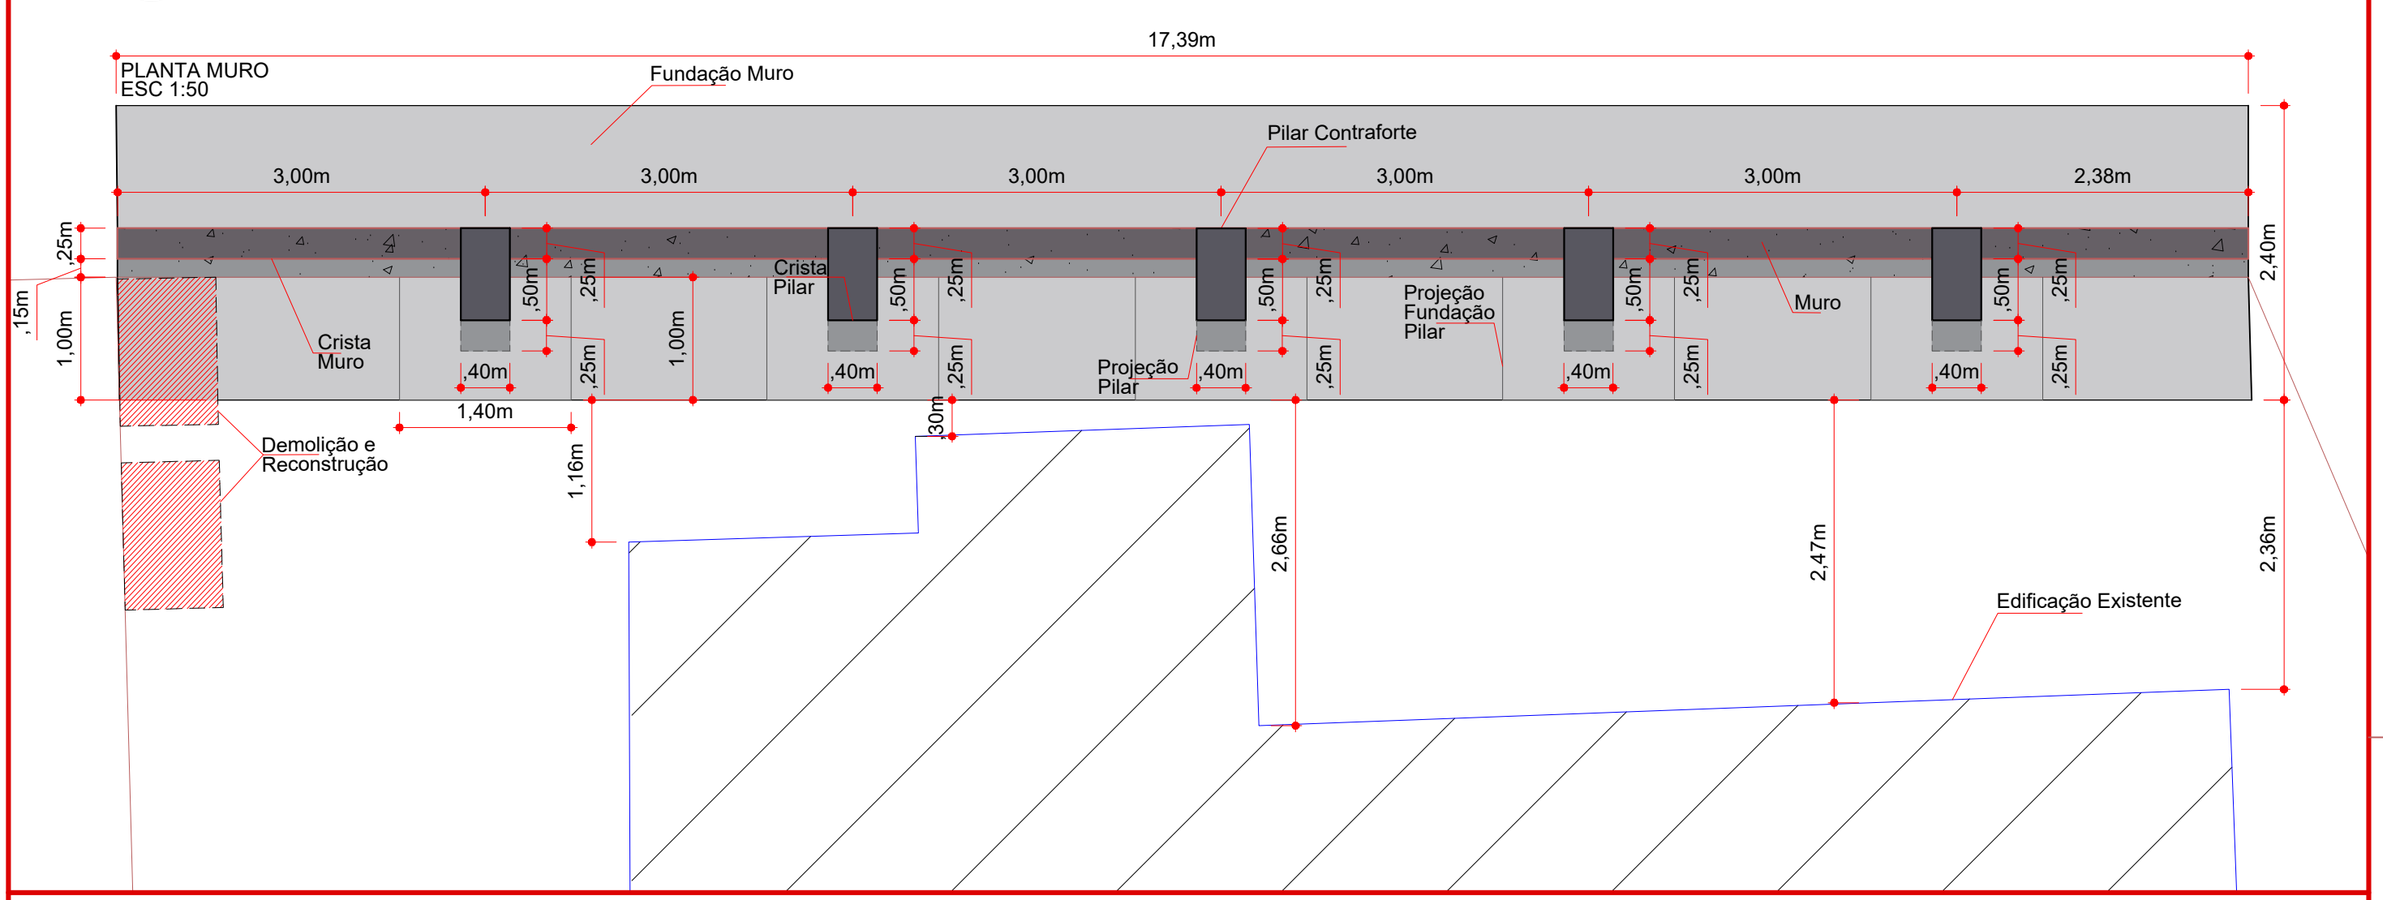

ammoc
Associação dos Municípios do Meio Oeste Catarinense

MAX MOOSHAMME R:06944046911
Assinado digitalmente por MAX MOOSHAMMER:06944046911
ND: C=BR, O=ICP-Brasil, OU=AC FCDL SC v5, OU=42899370001537, OU=Presencial, OU=Certificado PF A3, CN=MAX MOOSHAMMER:06944046911
Razão: Eu sou o autor deste documento
Localização:
Data: 2025.03.26 10:01:47-03'00'
Foxit PDF Reader Versão: 2024.4.0

Assinatura Prefeito(a) Municipal

Assinatura Responsável Técnico

Projeto: Muro de Contenção ESF Nossa Senhora de Fátima - Rua 13 de Maio - Herval d'Oeste/SC

Responsável Técnico:
Ana Júlia U. de Carvalho - Eng. Civil - CREA-SC 105.295-8
André Brito Dotti - Eng. Civil - CREA-SC 162.237-5
André Felipe Kasteller - Eng. Civil - CREA-SC 201.019-5
Denir Narcizo Zulian - Eng. Civil - CREA-SC 50.805-8
Felipe L. Parisoto - Eng. Agrônomo - CREA-SC 183.059-9
Lucas F. Balestrin - Eng. Agrônomo - CREA-SC 156.743-7
Max Mooshammer - Eng. Civil - CREA-SC 139.164-0
Suellen Karine Cervelin - Eng. Civil - CREA-SC 166.933-0

Arquitetônico

ARQ. 01/02

Desenho:	Data:	Revisão:	Escala:	Trecho:
Katiele Bergamim	Março de 2024	Abril de 2024	indicada (s)	--

Rua Roberto Trompowski,68 - 2º andar / Tel: (49) 3522-2800 www.ammoc.org.br - e-mail: ammoc@ammoc.org.br - Joaçaba/SC