


1 Planta Baixa - Nível -1

1 : 75


NÍVEL -1

ÁREA EXISTENTE: 438,60 m²
ÁREA AMPLIADA: 31,02 m²
ÁREA TOTAL: 469,62 m²

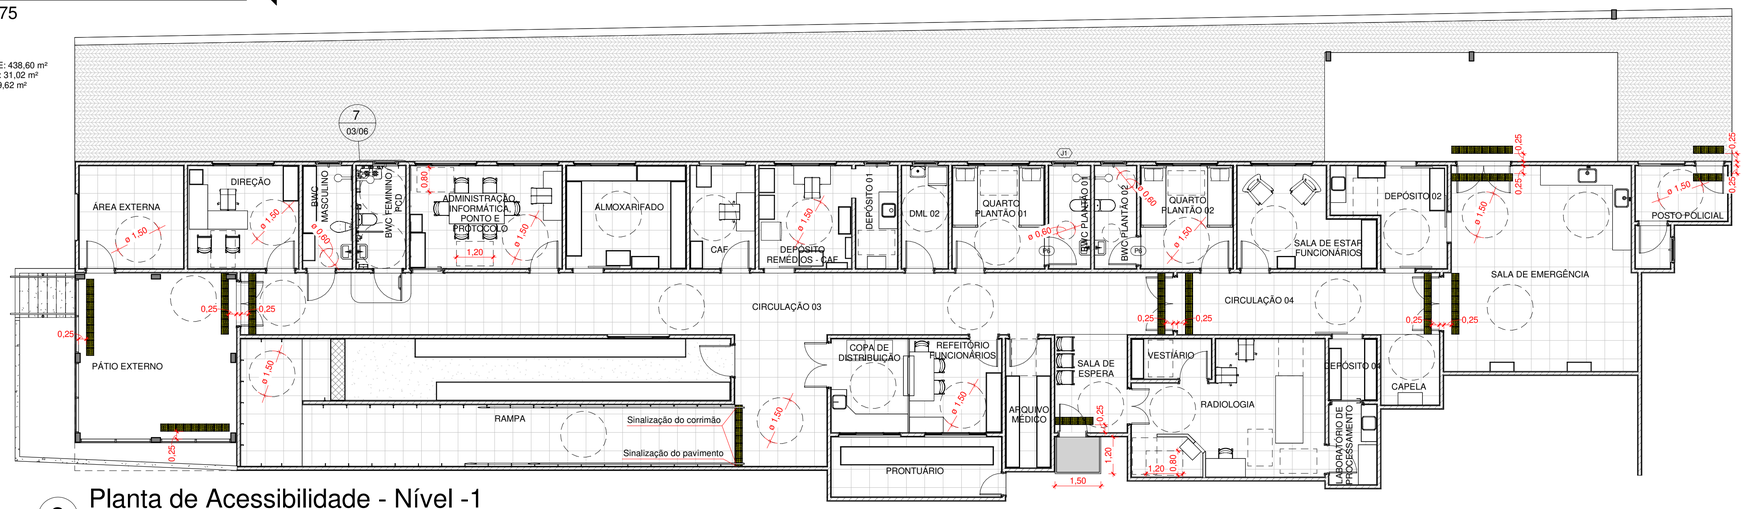

2 Planta de Acessibilidade - Nível -1

1 : 100

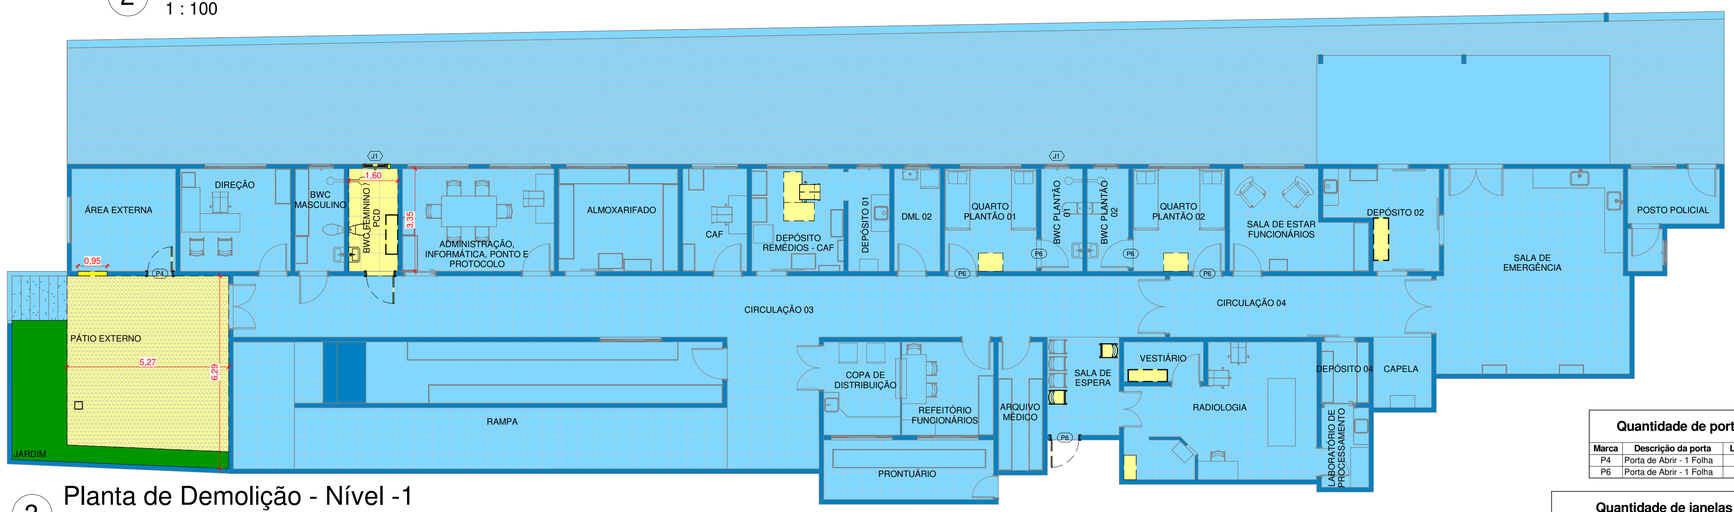

3 Planta de Demolição - Nível -1

1 : 100

LEGENDA DE CORES

	Existente - Sem intervenção
	À demolir
DEMAIS CORES	À construir

LEGENDA DE ÁREA

ÁREA EXISTENTE: 917,53 m²
ÁREA AMPLIADA: 66,82 m²
ÁREA TOTAL: 984,35 m²

Quantidade de janelas - À Executar - Nível -1

Marca	Descrição da janela	Largura	Altura	Peitoril	Material	Contagem
J1	Janela Basculante 01	0,80	0,60	1,60	Alumínio / Vidro 6 mm	1

Quantidade de portas - À Executar - Nível -1

Marca	Descrição da porta	Largura	Altura	Material	Contagem
P6	<varia>	0,90	2,10	Madeira	2
P7	Porta de Abrir - Alumínio - 1 Folha	0,90	2,10	Alumínio	1

Quantidade de portas - À Demolir - Nível -1

Marca	Descrição da porta	Largura	Altura	Material	Contagem
P4	Porta de Abrir - 1 Folha	0,80	2,10	Madeira	1
P6	Porta de Abrir - 1 Folha	0,90	2,10	Madeira	2

Quantidade de janelas - À Demolir - Nível -1

Marca	Descrição da janela	Largura	Altura	Peitoril	Material	Contagem
J1	Janela Basculante 01	0,80	0,60	1,60	Alumínio / Vidro 6 mm	1

Aprovações:

AMMOC
Rua Roberto Trompowski,68 - 2º andar / Tel: 49 3522-2800 - www.ammoc.org.br - e-mail: ammoc@ammoc.org.br - Joaçaba/SC

PREFEITURA DE HERVAL D'OESTE

Obra:

ACESSIBILIDADE DO UPA (UNIDADE DE PRONTO-ATENDIMENTO)

ARQUITETÔNICO

Local da Obra: RUA SANTOS DUMONT, Nº 1400, BAIRRO SÃO VICENTE - HERVAL D'OESTE / SANTA CATARINA

Conteúdo:
- Planta baixa - Nível -1
- Planta de acessibilidade - Nível -1
- Planta de demolição - Nível -1

Responsável Técnico:
Ana Júlia U. de Carvalho - Eng. Civil - CREA/SC 105.295-8
André Brito Dotti - Eng. Civil- CREA/SC 162.237-5
Andre Felipe Kasteller - Eng. Civil - CREA-SC 201.019-5
Denir Narcizo Zulian - Eng. Civil - CREA/SC 50.805-8
Felipe Lorenci Parisoto - Eng. Agrônomo - CREA/SC 183.059-9
Lucas F. Balestrin - Eng. Agrônomo - CREA/SC 156.743-7
Max Mooshammer - Eng. Civil - CREA/SC 139.164-0
Suellen Karine Cervelin - Eng. Civil- CREA/SC 166.933-0

ARQ 01/06

Quaisquer alterações consulte os responsáveis técnicos:

Assinado digitalmente por ANA JULIA UNGERICHT DE CARVALHO: 06859574976 Data: 2024-09-05 10:26:23

Assinatura Responsável Técnico | Assinatura Prefeito(a) Municipal

Desenho:	Data:	Escala:	Área Total:
ANDRÉ DOTTI	MAIO / 2024	Indicada (s)	984,35 m²