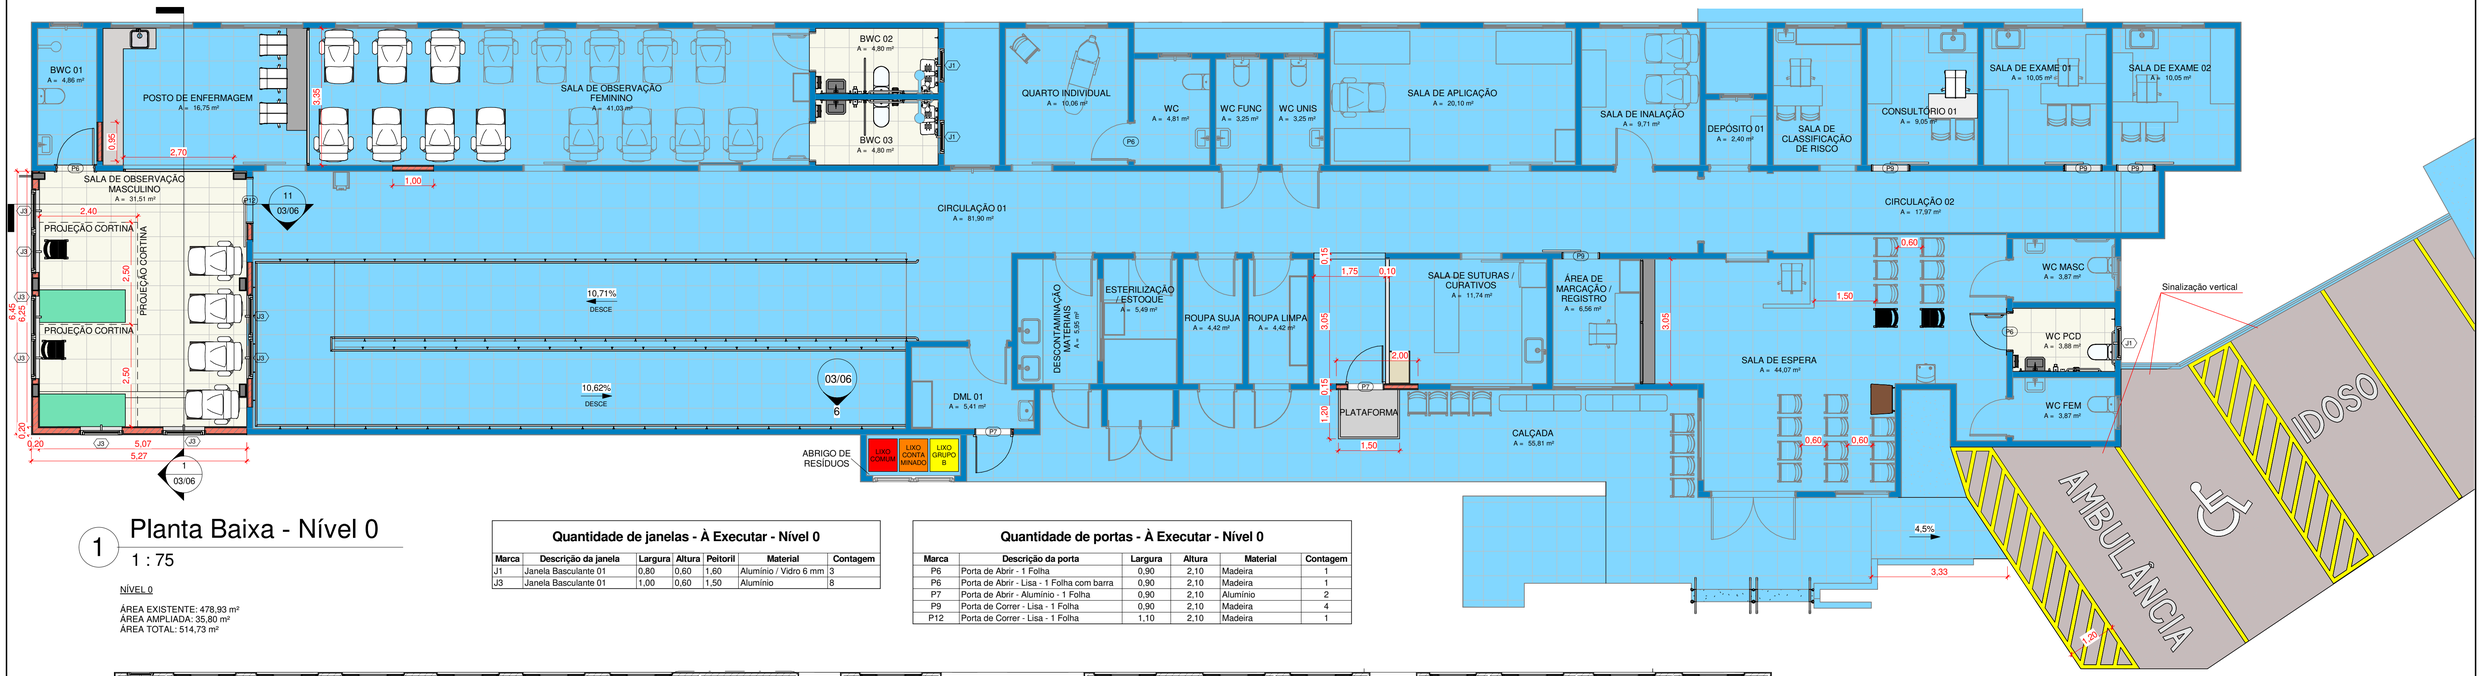


1 Planta Baixa - Nível 0

1 : 75

NÍVEL 0


ÁREA EXISTENTE: 478,93 m²
ÁREA AMPLIADA: 35,80 m²
ÁREA TOTAL: 514,73 m²

Quantidade de janelas - À Executar - Nível 0

Marca	Descrição da janela	Largura	Altura	Peitoril	Material	Contagem
J1	Janela Basculante 01	0,80	0,60	1,60	Alumínio / Vidro 6 mm	3
J3	Janela Basculante 01	1,00	0,60	1,50	Alumínio	8


Quantidade de portas - À Executar - Nível 0

Marca	Descrição da porta	Largura	Altura	Material	Contagem
P6	Porta de Abrir - 1 Folha	0,90	2,10	Madeira	1
P6	Porta de Abrir - Lisa - 1 Folha com barra	0,90	2,10	Madeira	1
P7	Porta de Abrir - Alumínio - 1 Folha	0,90	2,10	Alumínio	2
P9	Porta de Correr - Lisa - 1 Folha	0,90	2,10	Madeira	4
P12	Porta de Correr - Lisa - 1 Folha	1,10	2,10	Madeira	1

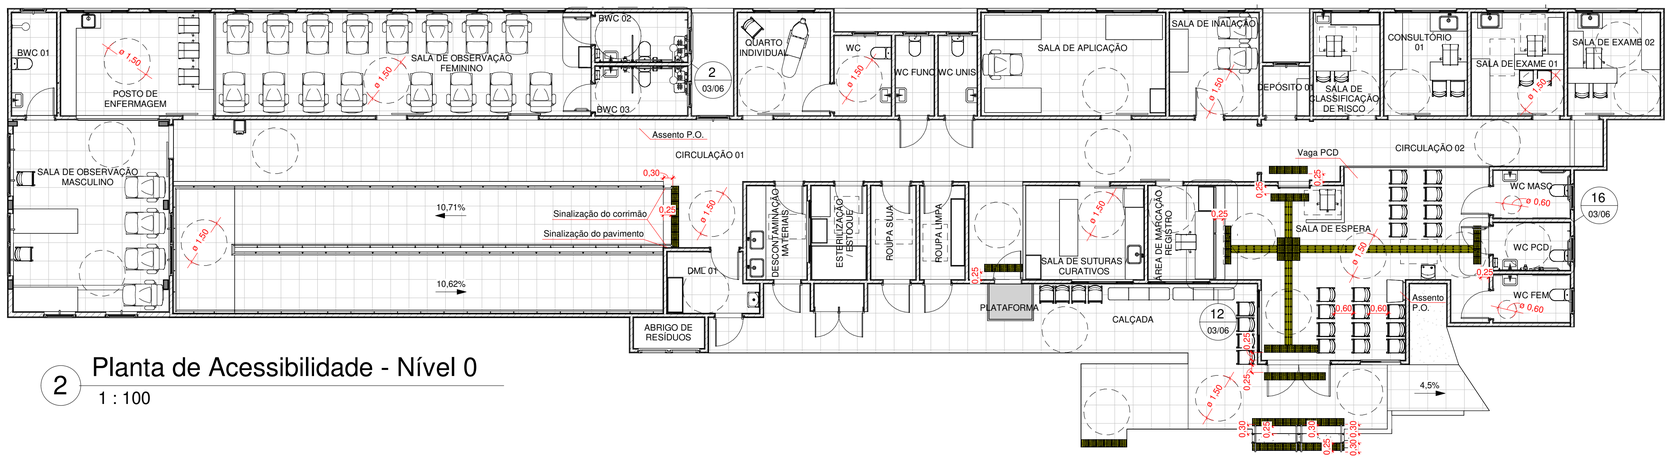

2 Planta de Acessibilidade - Nível 0

1 : 100

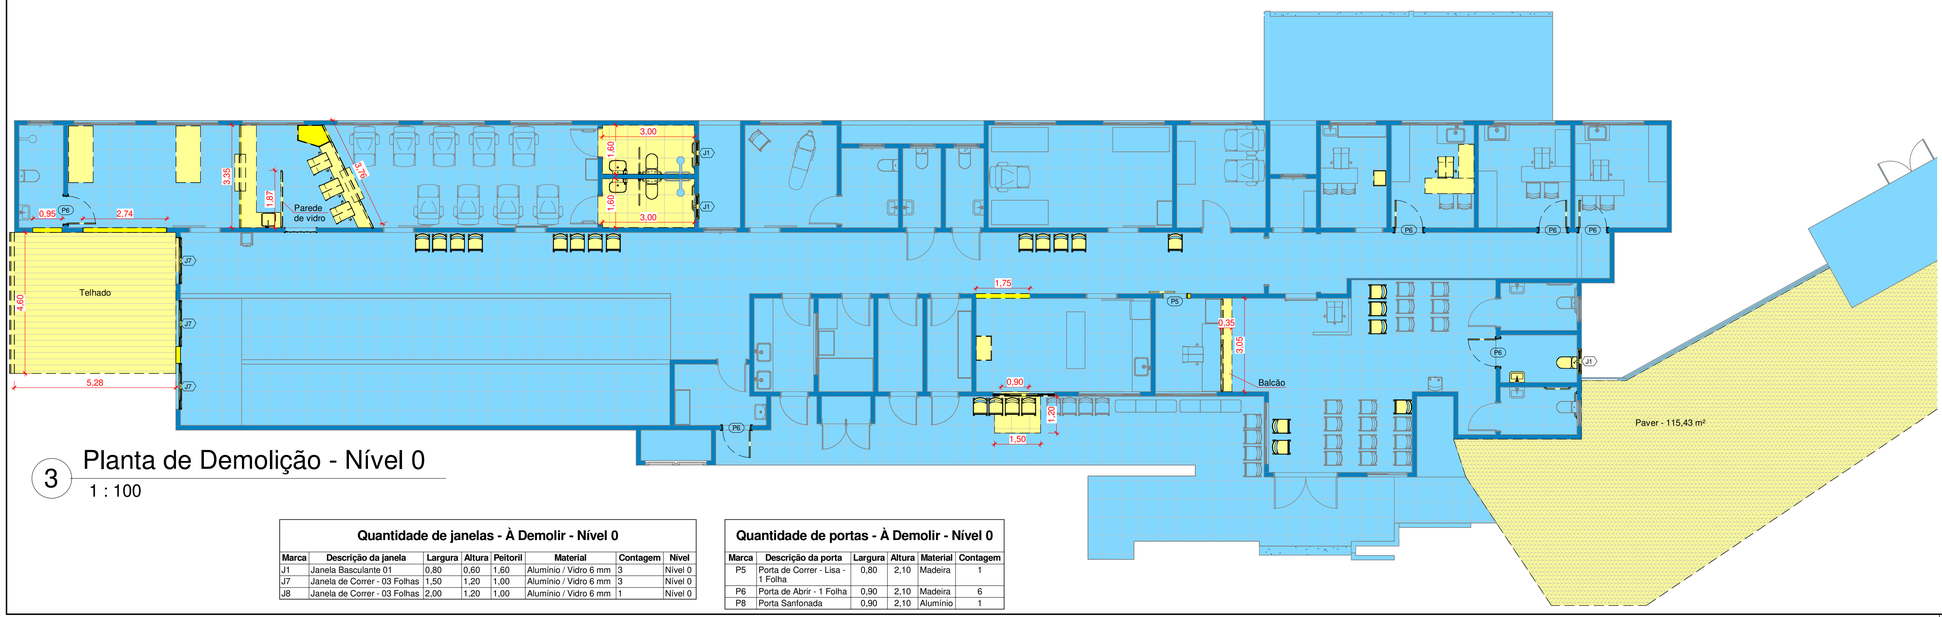

3 Planta de Demolição - Nível 0

1 : 100

Quantidade de janelas - À Demolir - Nível 0

Marca	Descrição da janela	Largura	Altura	Peitoril	Material	Contagem	Nível
J1	Janela Basculante 01	0,80	0,60	1,60	Alumínio / Vidro 6 mm	3	Nível 0
J7	Janela de Correr - 03 Folhas	1,50	1,20	1,00	Alumínio / Vidro 6 mm	3	Nível 0
J8	Janela de Correr - 03 Folhas	2,00	1,20	1,00	Alumínio / Vidro 6 mm	1	Nível 0

Quantidade de portas - À Demolir - Nível 0

Marca	Descrição da porta	Largura	Altura	Material	Contagem
P5	Porta de Correr - Lisa - 1 Folha	0,80	2,10	Madeira	1
P6	Porta de Abrir - 1 Folha	0,90	2,10	Madeira	6
P8	Porta Sanfonada	0,90	2,10	Alumínio	1

LEGENDA DE CORES

- Existente - Sem intervenção
- A demolir
- A construir

LEGENDA DE ÁREA

ÁREA EXISTENTE: 917,53 m²
ÁREA AMPLIADA: 66,82 m²
ÁREA TOTAL: 984,35 m²

Aprovações:

AMMOC
Rua Roberto Trompowski,68 - 2º andar / Tel: 49 3522-2800 - www.ammoc.org.br - e-mail: ammoc@ammoc.org.br - Joaçaba/SC

PREFEITURA DE HERVAL D'OESTE

Obra:

ACESSIBILIDADE DO UPA (UNIDADE DE PRONTO-ATENDIMENTO)

ARQUITETÔNICO

Local da Obra: RUA SANTOS DUMONT, Nº 1400, BAIRRO SÃO VICENTE - HERVAL D'OESTE / SANTA CATARINA

Conteúdo:
- Planta baixa - Nível 1
- Planta de acessibilidade - Nível 1
- Planta de demolição - Nível 1

Responsável Técnico:
Ana Júlia U. de Carvalho - Eng. Civil - CREA/SC 105.295-8
André Brito Dotti - Eng. Civil- CREA/SC 162.237-5
Andre Felipe Kasteller - Eng. Civil - CREA-SC 201.019-5
Denir Narcizo Zulian - Eng. Civil - CREA/SC 50.805-8
Felipe Lorenci Parisoto - Eng. Agrônomo - CREA/SC 183.059-9
Lucas F. Balestrin - Eng. Agrônomo - CREA/SC 156.743-7
Max Mooshammer - Eng. Civil - CREA/SC 139.164-0
Suellen Karine Cervelin - Eng. Civil- CREA/SC 166.933-0

ARQ 02/06

Quaisquer alterações consulte os responsáveis técnicos:

Assinado digitalmente por ANA JULIA UNGERICHT DE CARVALHO:06859574976
Data: 2024-09-05 10:26:03

Assinatura Responsável Técnico | Assinatura Prefeito(a) Municipal

Desenho:	Data:	Escala:	Área Total:
ANDRÉ DOTTI	MAIO / 2024	Indicada (s)	984,35 m²