Quantidade de janelas

Marca	Descrição da janela	Largura	Altura	Peitoril	Material	Contagem	Fase criada	Fase demolida
Nível -1								
J1	Janela Basculante 01	0,80	0,60	1,60	Alumínio / Vidro 6 mm	1	Existente	Construção Nova
J1	Janela Basculante 01	0,80	0,60	1,60	Alumínio / Vidro 6 mm	6	Existente	Nenhum
J1	Janela Basculante 01	0,80	0,60	1,60	Alumínio / Vidro 6 mm	1	Construção Nova	Nenhum
J4	Janela Veneziana	1,50	1,00	1,10	Alumínio / Vidro 6 mm	1	Existente	Nenhum
J6	Janela de Correr - 02 Folhas	1,50	1,20	1,00	Alumínio / Vidro 6 mm	2	Existente	Nenhum
J8	Janela de Correr - 03 Folhas	2,00	1,20	1,00	Alumínio / Vidro 6 mm	11	Existente	Nenhum
J9	Janela Veneziana	0,90	1,00	2,10	Alumínio / Vidro 6 mm	1	Existente	Nenhum
Nível 0								
J1	Janela Basculante 01	0,80	0,60	1,60	Alumínio / Vidro 6 mm	3	Existente	Construção Nova
J1	Janela Basculante 01	0,80	0,60	1,60	Alumínio / Vidro 6 mm	7	Existente	Nenhum
J1	Janela Basculante 01	0,80	0,60	1,60	Alumínio / Vidro 6 mm	3	Construção Nova	Nenhum
J2	Janela Basculante 01	1,05	0,60	1,50	Alumínio / Vidro 6 mm	1	Existente	Nenhum
J3	Janela Basculante 01	1,00	0,60	1,50	Alumínio	8	Construção Nova	Nenhum
J5	Janela de Correr - 02 Folhas	1,30	1,20	0,90	Alumínio / Vidro 6 mm	1	Existente	Nenhum
J7	Janela de Correr - 03 Folhas	1,50	1,20	1,00	Alumínio / Vidro 6 mm	3	Existente	Construção Nova
J7	Janela de Correr - 03 Folhas	1,50	1,20	1,00	Alumínio / Vidro 6 mm	1	Existente	Nenhum
J8	Janela de Correr - 03 Folhas	2,00	1,20	1,00	Alumínio / Vidro 6 mm	1	Existente	Construção Nova
J8	Janela de Correr - 03 Folhas	2,00	1,20	1,00	Alumínio / Vidro 6 mm	17	Existente	Nenhum

Quantidade de portas

Marca	Descrição da porta	Largura	Altura	Material	Contagem	Fase criada	Fase demolida
Nível -1							
P3	Porta de Abrir - 1 Folha	0,70	2,10	Madeira	1	Existente	Nenhum
P4	Porta de Abrir - 1 Folha	0,80	2,10	Madeira	1	Existente	Construção Nova
P6	Porta de Abrir - 1 Folha	0,90	2,10	Madeira	18	Existente	<varia>
P6	Porta de Abrir - 1 Folha	0,90	2,10	Madeira	1	Construção Nova	Nenhum
P6	Porta de Abrir - Lisa - 1 Folha com barra	0,90	2,10	Madeira	1	Construção Nova	Nenhum
P7	Porta de Abrir - Alumínio - 1 Folha	0,90	2,10	Alumínio	1	Construção Nova	Nenhum
P10	Porta de Abrir - 1 Folha	1,00	2,10	Madeira	1	Existente	Nenhum
P10	Porta de Abrir - Lisa - 1 Folha.	1,00	2,10	Madeira	2	Existente	Nenhum
P11	Porta de Correr - Lisa - 1 Folha	1,00	2,10	Madeira	6	Existente	Nenhum
P13	Porta de Abrir - 2 Folhas	1,20	2,10	Alumínio / Vidro	1	Existente	Nenhum
P14	Porta de Abrir - 2 Folhas	1,50	2,10	Alumínio / Vidro	2	Existente	Nenhum
P15	Porta de Abrir - 2 Folhas	1,80	2,10	Alumínio / Vidro	3	Existente	Nenhum
P18	Porta de Abrir - Alumínio - 1 Folha - Veneziana	0,85	2,10		1	Existente	Nenhum
P19	Porta de Abrir - Alumínio - 1 Folha - Veneziana	0,85	2,10		1	Existente	Nenhum
Nível 0							
M1	Moldura de Porta	0,90	2,10	Madeira	1	Existente	Nenhum
M2	Moldura de Porta	1,50	2,10	Madeira	1	Existente	Nenhum
P1	Porta de Abrir - Alumínio - 1 Folha	0,80	1,80	Alumínio	2	Existente	Nenhum
P2	Porta de Correr - Alumínio - 1 Folha	1,00	1,90	Alumínio	2	Existente	Nenhum
P5	Porta de Correr - Lisa - 1 Folha	0,80	2,10	Madeira	1	Existente	Construção Nova
P6	Porta de Abrir - 1 Folha	0,90	2,10	Madeira	17	Existente	<varia>
P6	Porta de Abrir - 1 Folha	0,90	2,10	Madeira	1	Construção Nova	Nenhum
P6	Porta de Abrir - Lisa - 1 Folha com barra	0,90	2,10	Madeira	2	Existente	Nenhum
P6	Porta de Abrir - Lisa - 1 Folha com barra	0,90	2,10	Madeira	1	Construção Nova	Nenhum
P7	Porta de Abrir - Alumínio - 1 Folha	0,90	2,10	Alumínio	3	Existente	Nenhum
P7	Porta de Abrir - Alumínio - 1 Folha	0,90	2,10	Alumínio	2	Construção Nova	Nenhum
P8	Porta Sanfonada	0,90	2,10	Alumínio	1	Existente	Construção Nova
P9	Porta de Correr - Lisa - 1 Folha	0,90	2,10	Madeira	1	Existente	Nenhum
P9	Porta de Correr - Lisa - 1 Folha	0,90	2,10	Madeira	4	Construção Nova	Nenhum
P11	Porta de Correr - Lisa - 1 Folha	1,00	2,10	Madeira	6	Existente	Nenhum
P12	Porta de Correr - Lisa - 1 Folha	1,10	2,10	Madeira	1	Construção Nova	Nenhum
P16	Porta de Abrir - 2 Folhas	2,10	2,10	Alumínio / Vidro	1	Existente	Nenhum
P17	Porta de Correr - Vidro - 1 Folha	2,10	2,10	Vidro	1	Existente	Nenhum

Área do ambiente/Acabamento por tipos

Tipo de ambiente	Acabamento do piso	Acabamento da parede	Acabamento do teto	Área	Perímetro
Nível -1					
ADMINISTRAÇÃO, INFORMÁTICA, PONTO E PROTOCOLO	Cerâmico	Pintura	Pintura	16,58 m²	16,60 m
ALMOXARIFADO	Cerâmico	Pintura	Pintura	13,07 m²	14,50 m
ARQUIVO MÉDICO	Cerâmico	Pintura	Pintura	6,09 m²	11,30 m
BWC FEMININO / PCD	Cerâmico	Azulejo	Pintura	5,36 m²	9,90 m
BWC MASCULINO	Cerâmico	Azulejo	Pintura	5,36 m²	9,90 m
BWC PLANTÃO 01	Cerâmico	Azulejo	Pintura	4,52 m²	9,40 m
BWC PLANTÃO 02	Cerâmico	Azulejo	Pintura	4,52 m²	9,40 m
CAF	Cerâmico	* Azulejo Meia-Parede e/ou Pintura	Pintura	7,04 m²	10,90 m
CAPELA	Cerâmico	Pintura	Pintura	4,36 m²	8,39 m
CIRCULAÇÃO 03	Cerâmico	Pintura + Bate-Maca	Pintura	73,75 m²	73,45 m
CIRCULAÇÃO 04	Cerâmico	Pintura + Bate-Maca	Pintura	17,09 m²	21,09 m
COPA DE DISTRIBUIÇÃO	Cerâmico	* Azulejo Meia-Parede e/ou Pintura	Pintura	7,62 m²	11,10 m
DEPÓSITO 01	Cerâmico	* Azulejo Meia-Parede e/ou Pintura	Pintura	4,59 m²	9,55 m
DEPÓSITO 02	Cerâmico	* Azulejo Meia-Parede e/ou Pintura	Pintura	9,82 m²	14,29 m
DEPÓSITO 04	Cerâmico	Pintura	Pintura	3,10 m²	7,10 m
DEPÓSITO REMÉDIOS - CAF	Cerâmico	* Azulejo Meia-Parede e/ou Pintura	Pintura	10,13 m²	12,86 m
DIREÇÃO	Cerâmico	Pintura	Pintura	12,06 m²	13,90 m
DML 02	Cerâmico	* Azulejo Meia-Parede e/ou Pintura	Pintura	5,03 m²	9,70 m
EMBARQUE E DESEMBARQUE	Concreto Polido			33,89 m²	26,66 m
LABORATÓRIO DE PROCESSAMENTO	Cerâmico	* Azulejo Meia-Parede e/ou Pintura	Pintura	4,03 m²	8,30 m
POSTO POLICIAL	Cerâmico	Pintura	Pintura	5,40 m²	9,60 m
PRONTUÁRIO	Cerâmico	Pintura	Pintura	10,82 m²	15,00 m
PÁTIO EXTERNO	Paver			28,06 m²	21,96 m
QUARTO PLANTÃO 01	Cerâmico	Pintura	Pintura	10,05 m²	12,70 m
QUARTO PLANTÃO 02	Cerâmico	Pintura	Pintura	10,05 m²	12,70 m
RADIOLOGIA	Granitina	Argamassa Baritada + Pintura Epóxi	Pintura	24,10 m²	26,74 m
RAMPA	Cerâmico Anti-Derrapante	Pintura + Bate-Maca	Pintura	64,51 m²	68,51 m
REFEITÓRIO FUNCIONÁRIOS	Cerâmico	* Azulejo Meia-Parede e/ou Pintura	Pintura	9,15 m²	12,10 m
SALA DE EMERGÊNCIA	Cerâmico	* Azulejo Meia-Parede e/ou Pintura	Pintura	40,71 m²	26,03 m
SALA DE ESPERA	Cerâmico	Pintura	Pintura	7,52 m²	11,10 m
SALA DE ESTAR FUNCIONÁRIOS	Cerâmico	* Azulejo Meia-Parede e/ou Pintura	Pintura	12,35 m²	15,80 m
VESTIÁRIO	Cerâmico	Pintura	Pintura	3,38 m²	7,80 m
WC	Cerâmico	Azulejo	Pintura	1,59 m²	5,06 m
ÁREA EXTERNA	Cerâmico	Pintura	Pintura	11,38 m²	13,49 m
Nível 0					
ABRIGO DE RESÍDUOS	Concreto Polido	Pintura	Pintura	2,30 m²	6,60 m
BWC 01	Cerâmico	Azulejo	Pintura	4,86 m²	9,60 m
BWC 02	Cerâmico	Azulejo	Pintura	4,80 m²	9,20 m
BWC 03	Cerâmico	Azulejo	Pintura	4,80 m²	9,20 m
CALÇADA	Cerâmico			55,81 m²	61,69 m
CIRCULAÇÃO 01	Cerâmico	Pintura + Bate-Maca	Pintura	81,90 m²	85,46 m
CIRCULAÇÃO 02	Cerâmico	Pintura + Bate-Maca	Pintura	17,97 m²	26,27 m
CONSULTÓRIO 01	Cerâmico	* Azulejo Meia-Parede e/ou Pintura	Pintura	9,05 m²	12,10 m
DEPÓSITO 01	Cerâmico	* Azulejo Meia-Parede e/ou Pintura	Pintura	2,40 m²	6,20 m
DESCONTAMINAÇÃO MATERIAIS	Cerâmico	* Azulejo Meia-Parede e/ou Pintura	Pintura	5,95 m²	10,00 m
DML 01	Cerâmico	Azulejo	Pintura	5,41 m²	9,99 m
ESTERILIZAÇÃO / ESTOQUE	Cerâmico	* Azulejo Meia-Parede e/ou Pintura	Pintura	5,49 m²	9,70 m
POSTO DE ENFERMAGEM	Vinílico	Pintura + Bate-Maca	Pintura	16,75 m²	16,70 m
QUARTO INDIVIDUAL	Vinílico	* Azulejo Meia-Parede e/ou Pintura	Pintura	10,06 m²	12,71 m
ROUPA LIMPA	Cerâmico	Pintura	Pintura	4,42 m²	9,00 m
ROUPA SUJA	Cerâmico	Pintura	Pintura	4,42 m²	9,00 m
SALA DE APLICAÇÃO	Cerâmico	* Azulejo Meia-Parede e/ou Pintura	Pintura	20,10 m²	18,70 m
SALA DE CLASSIFICAÇÃO DE RISCO	Cerâmico	Pintura	Pintura	7,20 m²	11,00 m
SALA DE ESPERA	Cerâmico	Pintura	Pintura	44,07 m²	33,19 m
SALA DE EXAME 01	Cerâmico	* Azulejo Meia-Parede e/ou Pintura	Pintura	10,05 m²	12,70 m
SALA DE EXAME 02	Cerâmico	* Azulejo Meia-Parede e/ou Pintura	Pintura	10,05 m²	12,70 m
SALA DE INALAÇÃO	Cerâmico	* Azulejo Meia-Parede e/ou Pintura	Pintura	9,71 m²	12,50 m
SALA DE OBSERVAÇÃO FEMININO	Vinílico	Pintura + Bate-Maca	Pintura	41,03 m²	31,20 m
SALA DE OBSERVAÇÃO MASCULINO	Vinílico	Pintura + Bate-Maca	Pintura	31,51 m²	23,34 m
SALA DE SUTURAS / CURATIVOS	Cerâmico	* Azulejo Meia-Parede e/ou Pintura	Pintura	11,74 m²	13,80 m
WC	Cerâmico	Azulejo	Pintura	4,81 m²	8,89 m
WC FEM	Cerâmico	Azulejo	Pintura	3,87 m²	8,10 m
WC FUNC	Cerâmico	Azulejo	Pintura	3,25 m²	7,69 m
WC MASC	Cerâmico	Azulejo	Pintura	3,87 m²	8,10 m
WC PCD	Cerâmico	Azulejo	Pintura	3,88 m²	8,10 m
WC UNIS	Cerâmico	Azulejo	Pintura	3,25 m²	7,69 m
ÁREA DE MARCAÇÃO / REGISTRO	Cerâmico	Pintura	Pintura	6,56 m²	10,40 m


LEGENDA DE REVESTIMENTOS

	PISO	PAREDE	TETO
1	Cerâmico	Pintura	Pintura
2	Vinílico	Pintura + Bate-Maca	PVC
3	Concreto Polido	Azulejo Meia-Parede *	Argamassa baritada + Pintura Epóxi
4	Cerâmico Anti-Derrapante	Azulejo	
5		Argamassa baritada + Pintura Epóxi	


* Azulejo em meia-parede onde houver HF e/ou HQ. Nas demais, pintura.



1 Planta de cobertura
1 : 200

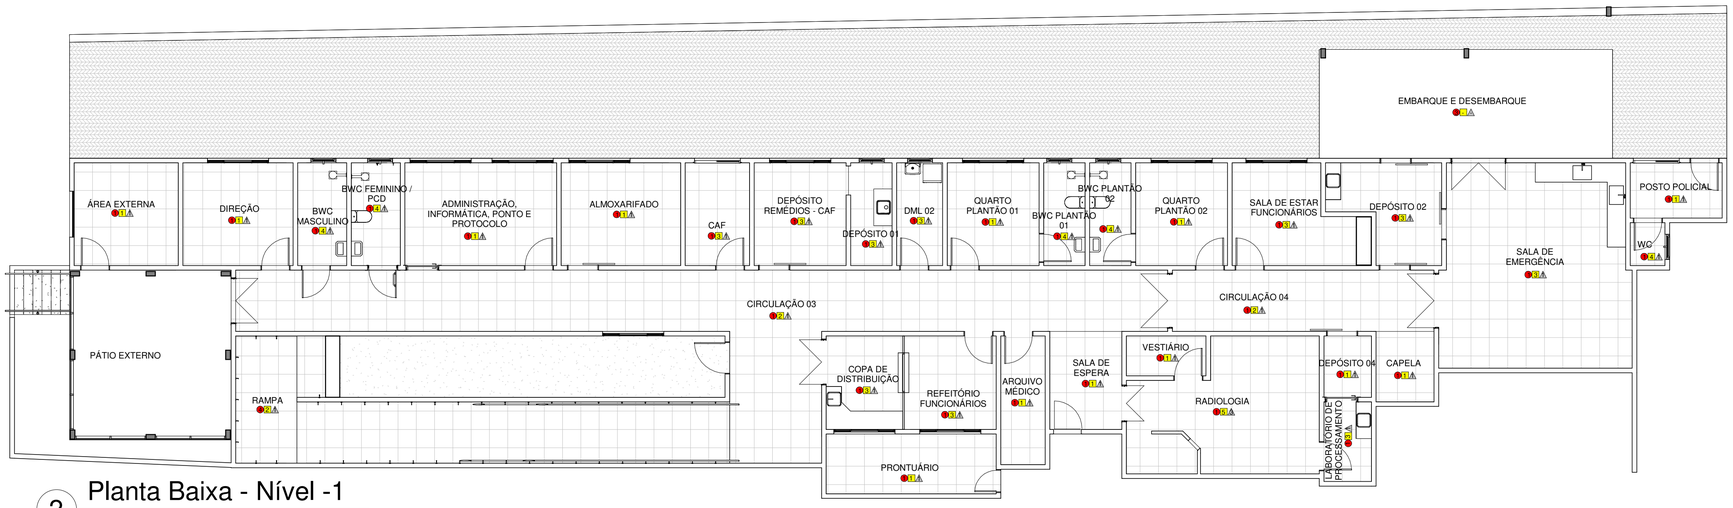

2 Planta Baixa - Nível -1
1 : 100

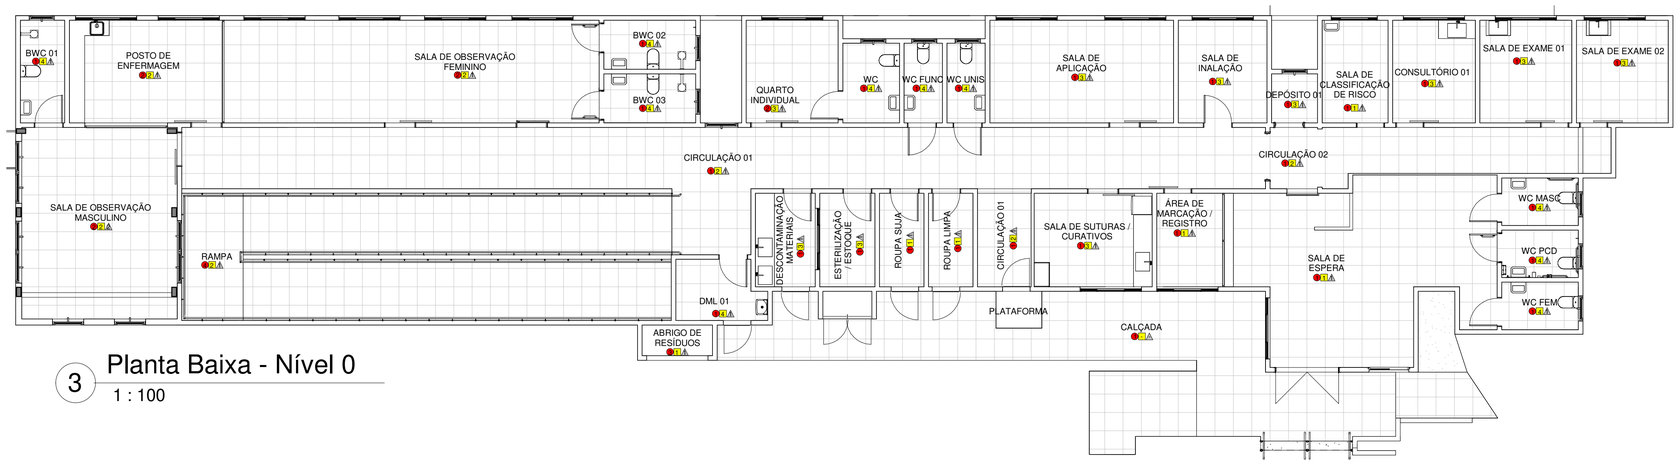

3 Planta Baixa - Nível 0
1 : 100

Aprovações:

AMMOC

Rua Roberto Trompowski,68 - 2º andar / Tel: 49 3522-2800 - www.ammoc.org.br - e-mail: ammoc@ammoc.org.br - Joaçaba/SC

PREFEITURA DE HERVAL D'OESTE

Obra:

ACESSIBILIDADE DO UPA (UNIDADE DE PRONTO-ATENDIMENTO)

ARQUITETÔNICO

Local da Obra: RUA SANTOS DUMONT, Nº 1400, BAIRRO SÃO VICENTE - HERVAL D'OESTE / SANTA CATARINA

Conteúdo:
- Planta de cobertura
- Quadro de esquadrias e de áreas e acabamentos
- Planta de revestimentos

Responsável Técnico:
Ana Júlia U. de Carvalho - Eng. Civil - CREA/SC 105.295-8
André Brito Dotti - Eng. Civil- CREA/SC 162.237-5
Andre Felipe Kasteller - Eng. Civil - CREA-SC 201.019-5
Denir Narcizo Zulian - Eng. Civil - CREA/SC 50.805-8
Felipe Lorenci Parisoto - Eng. Agrônomo - CREA/SC 183.059-9
Lucas F. Balestrin - Eng. Agrônomo - CREA/SC 156.743-7
Max Mooshammer - Eng. Civil - CREA/SC 139.164-0
Suellen Karine Cervelin - Eng. Civil- CREA/SC 166.933-0

ARQ 04/06

Quaisquer alterações consulte os responsáveis técnicos:

ammoc
Assinado digitalmente por ANA JULIA UNGERICHT DE CARVALHO:06858574976
Data: 2024-09-05 10:25:13

Assinatura Responsável Técnico | Assinatura Prefeito(a) Municipal

Desenho:	Data:	Escala:	Área Total:
ANDRÉ DOTTI	MAIO / 2024	Indicada (s)	984,35 m²