




1 Nível 0 - Fluxo
1 : 100

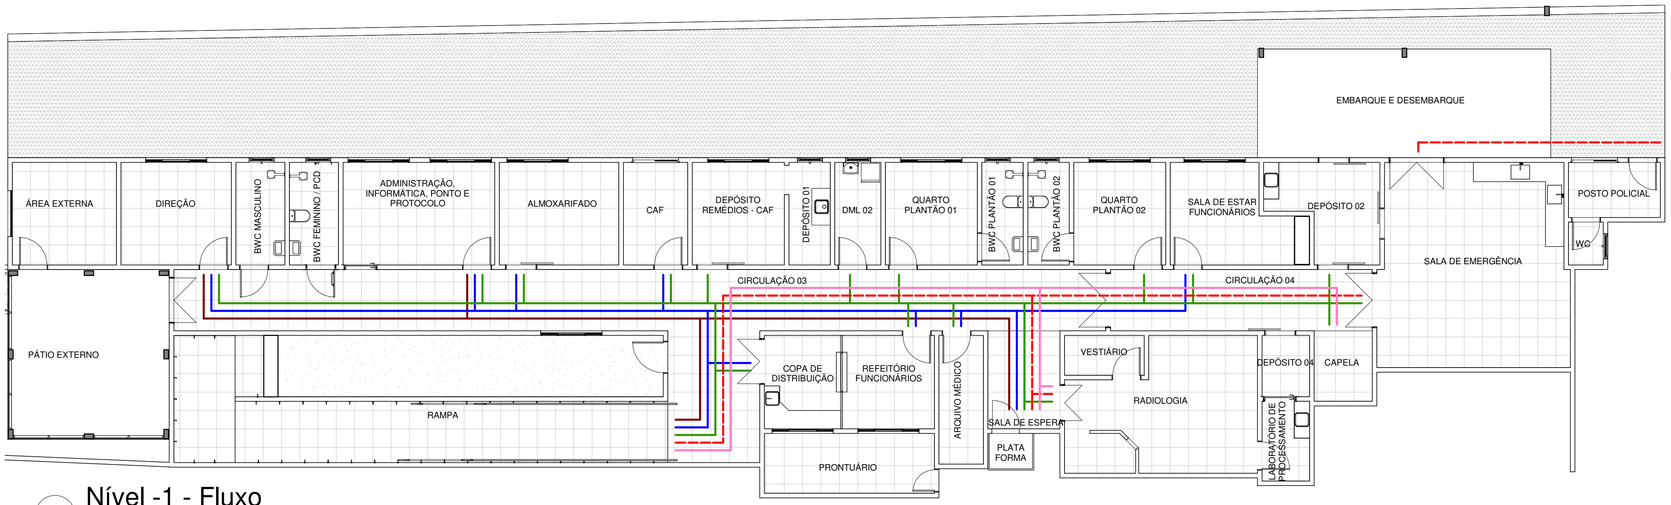

2 Nível -1 - Fluxo
1 : 100

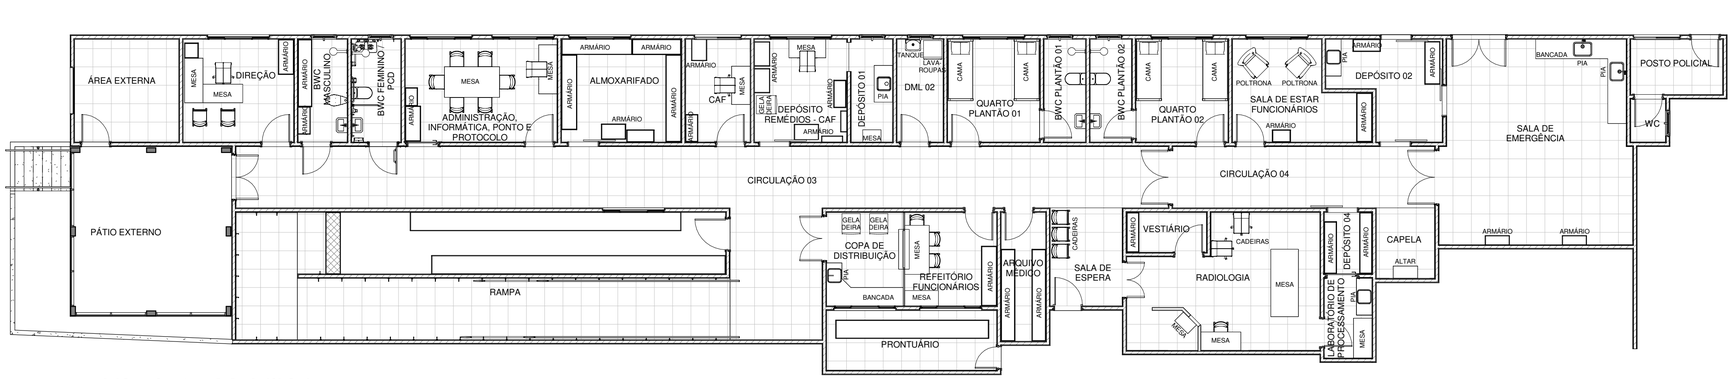

3 Nível -1 - Mobiliário
1 : 100

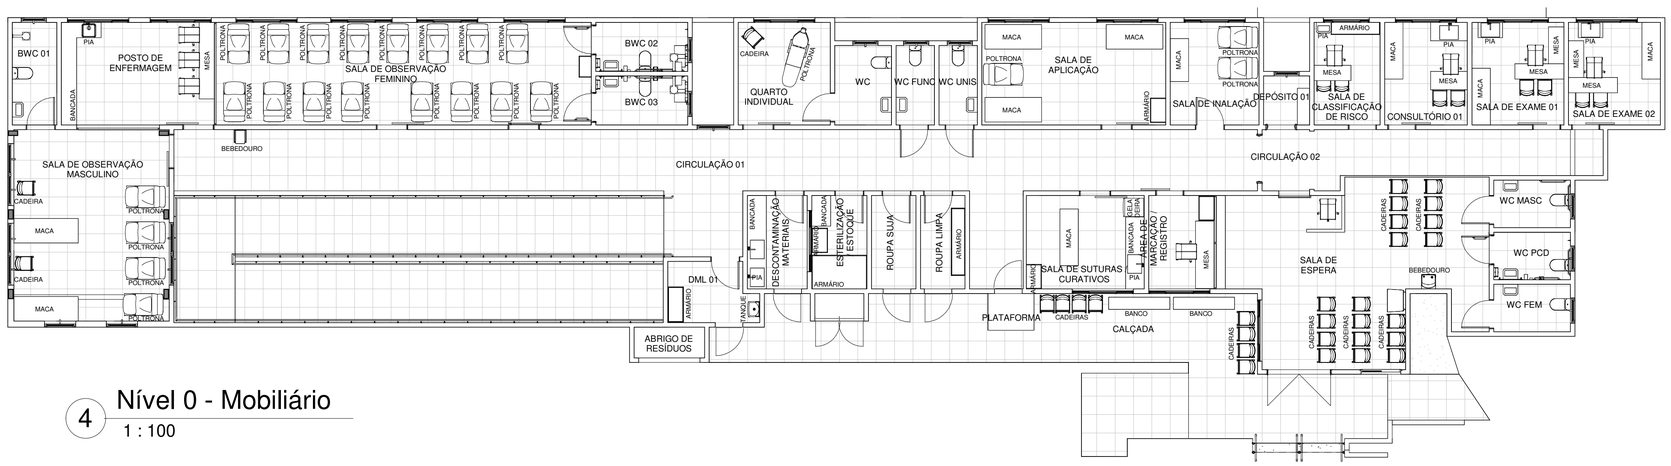

4 Nível 0 - Mobiliário
1 : 100

Aprovações:

AMMOC

Rua Roberto Trompowski,68 - 2º andar / Tel: 49 3522-2800 - www.ammoc.org.br - e-mail: ammoc@ammoc.org.br - Joaçaba/SC

PREFEITURA DE HERVAL D'OESTE

Obra:

ACESSIBILIDADE DO UPA (UNIDADE DE PRONTO-ATENDIMENTO)

ARQUITETÔNICO

Local da Obra: RUA SANTOS DUMONT, Nº 1400, BAIRRO SÃO VICENTE - HERVAL D'OESTE / SANTA CATARINA

Conteúdo:
- Planta de mobiliário
- Planta de Fluxos

Responsável Técnico:
Ana Júlia U. de Carvalho - Eng. Civil - CREA/SC 105.295-8
André Brito Dotti - Eng. Civil- CREA/SC 162.237-5
Andre Felipe Kasteller - Eng. Civil - CREA-SC 201.019-5
Denir Narcizo Zulian - Eng. Civil - CREA/SC 50.805-8
Felipe Lorenci Parisoto - Eng. Agrônomo - CREA/SC 183.059-9
Lucas F. Balestrin - Eng. Agrônomo - CREA/SC 156.743-7
Max Mooshammer - Eng. Civil - CREA/SC 139.164-0
Suellen Karine Cervelin - Eng. Civil- CREA/SC 166.933-0

ARQ 05/06

Quaisquer alterações consulte os responsáveis técnicos:

ammoc
Assinado digitalmente por ANA JULIA UNGERICHT DE CARVALHO: 06859574976
Data: 2024-09-05 10:24:45

Assinatura Responsável Técnico | Assinatura Prefeito(a) Municipal

Desenho:	Data:	Escala:	Área Total:
ANDRÉ DOTTI	MAIO / 2024	Indicada (s)	984,35 m²