
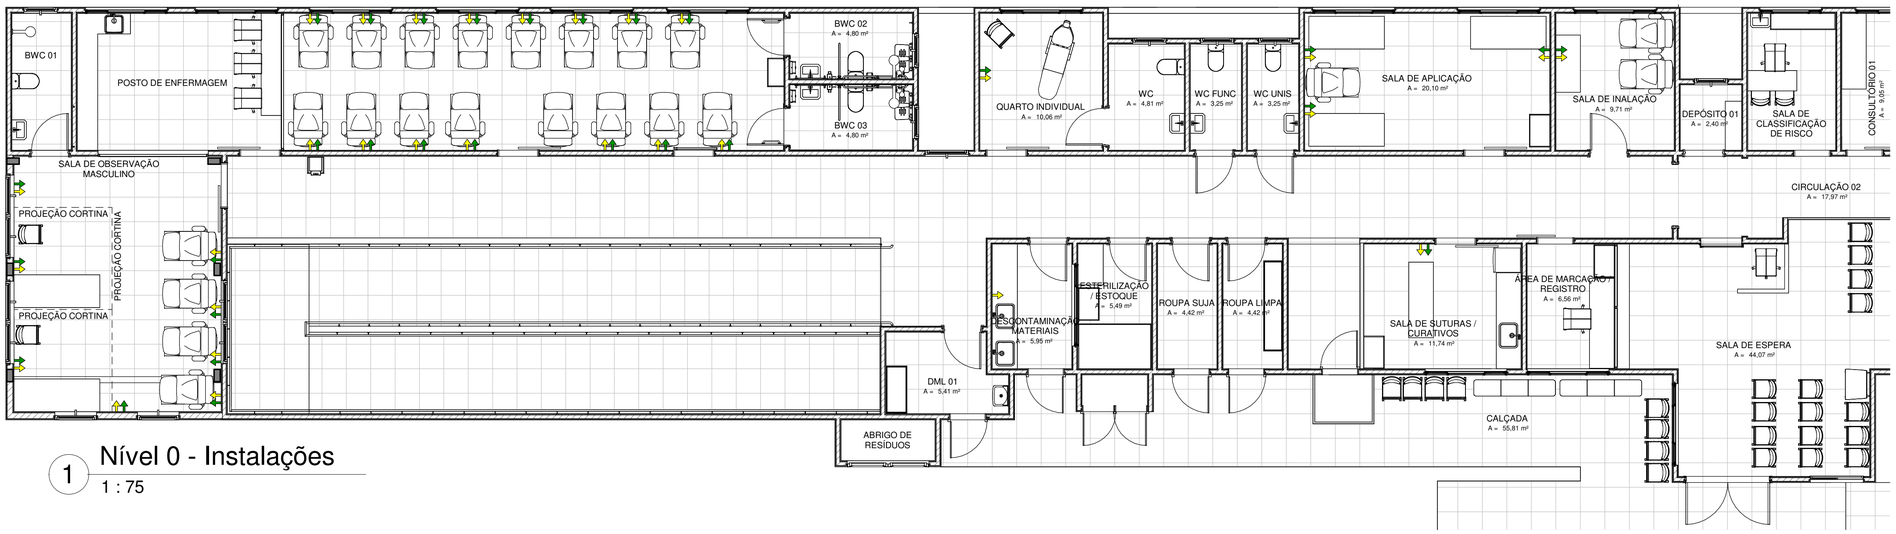


1 Nível 0 - Instalações

1 : 75

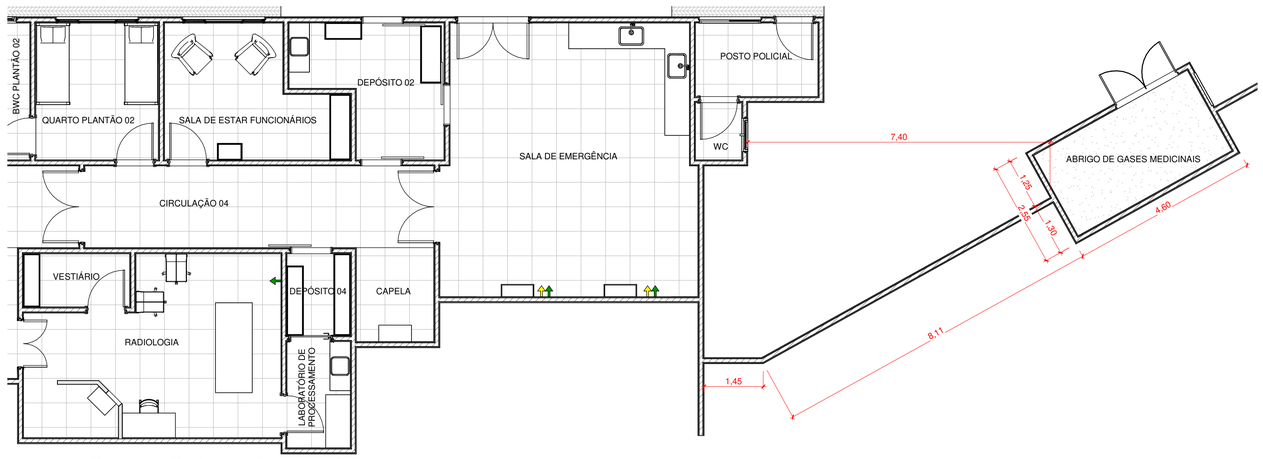

2 Planta Baixa - Nível -1

1 : 75

LEGENDA DE SÍMBOLOS

- Ponto de oxigênio
- Ponto de ar comprimido
- Ponto de tomada dupla
- Ponto de tomada dupla alta
- Luminária de vigília

Aprovações:

AMMOC

Rua Roberto Trompowski,68 - 2º andar / Tel: 49 3522-2800 - www.ammoc.org.br - e-mail: ammoc@ammoc.org.br - Joaçaba/SC

PREFEITURA DE HERVAL D'OESTE

Obra:

ACESSIBILIDADE DO UPA (UNIDADE DE PRONTO-ATENDIMENTO)

ARQUITETÔNICO

Local da Obra: RUA SANTOS DUMONT, Nº 1400, BAIRRO SÃO VICENTE - HERVAL D'OESTE / SANTA CATARINA

Conteúdo: • Planta de Instalações - Nível 0 e -1

Responsável Técnico:
Ana Júlia U. de Carvalho - Eng. Civil - CREA/SC 105.295-8
André Brito Dotti - Eng. Civil- CREA/SC 162.237-5
Andre Felipe Kasteller - Eng. Civil - CREA-SC 201.019-5
Denir Narcizo Zulian - Eng. Civil - CREA/SC 50.805-8
Felipe Lorenci Parisoto - Eng. Agrônomo - CREA/SC 183.059-9
Lucas F. Balestrin - Eng. Agrônomo - CREA/SC 156.743-7
Max Moosh ammer - Eng. Civil - CREA/SC 139.164-0
Suellen Karine Cervelin - Eng. Civil- CREA/SC 166.933-0

ARQ 06/06

Quaisquer alterações consulte os responsáveis técnicos:

ammoc

Assinado digitalmente por ANA JULIA UNGERICHT DE CARVALHO:06859574976
Data: 2024-09-05 10:24:15

Assinatura Responsável Técnico

Assinatura Prefeito(a) Municipal

Desenho:	Data:	Escala:	Área Total:
ANDRÉ DOTTI	MAIO / 2024	Indicada (s)	984,35 m²