
1 REDE COLETORA DE ESGOTO

Esc: 1:1000

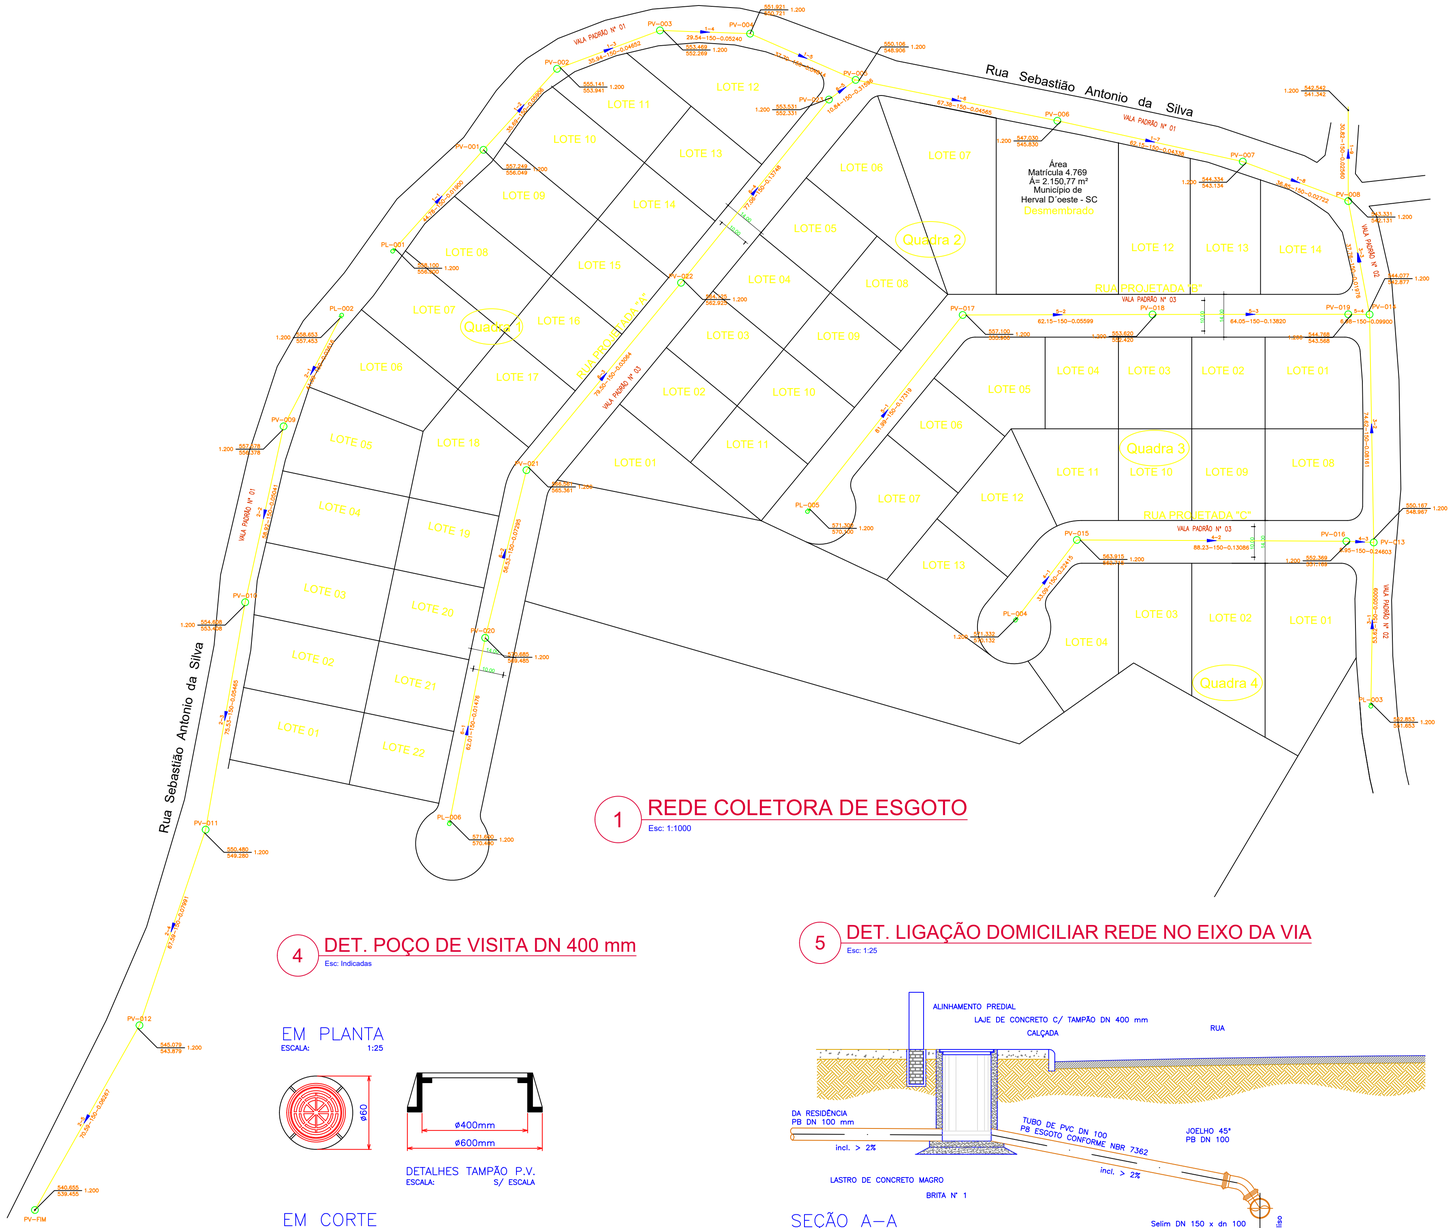


2 DET. POÇO DE VISITA DN 800 mm


PV's Ø800 COM PROFUNDIDADE ATÉ 240cm

EM PLANTA

ESCALA 1:25

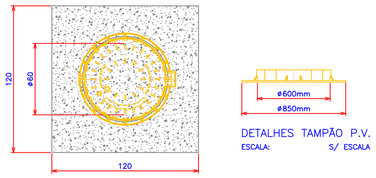


DETALHES TAMPÃO P.V.
ESCALA: S/ ESCALA

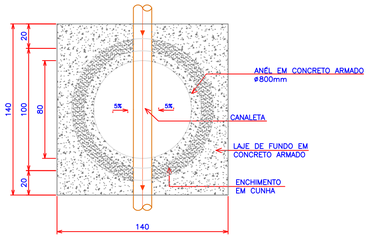

EM CORTE

ESCALA 1:25

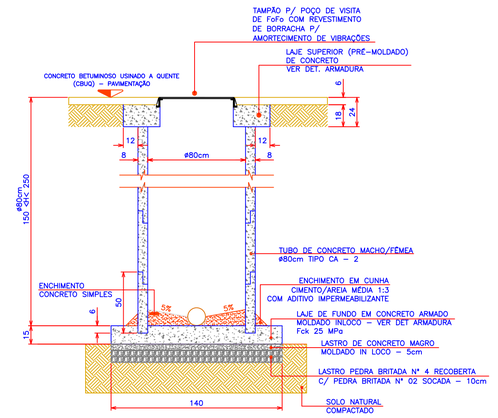


3 DET. LAJE SUPERIOR E INFERIOR PV DN 800 mm

Esc: 1:20


ARMADURA INFERIOR/BASE

ESC.:1:25

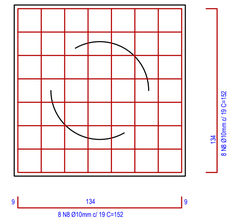


ARMADURA SUPERIOR/TAMPA

ESC.:1:25

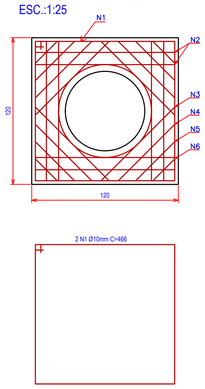


ARMADURA INFERIOR/BASE

ESC.:1:25

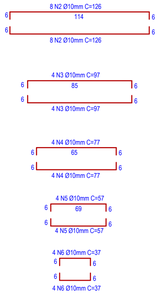

ARMADURA SUPERIOR/TAMPA

ESC.:1:25

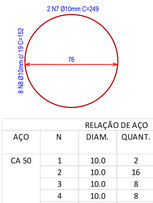

RELAÇÃO DE AÇO					
AÇO	N	DIAM.	QUANT.	UNIT. (cm)	C. TOTAL (cm)
CA 50	1	10.0	2	466	932
	2	10.0	16	126	2016
	3	10.0	8	97	776
	4	10.0	8	77	616
	5	10.0	8	57	456
	6	10.0	8	37	296
	7	10.0	2	249	498
	8	10.0	16	152	2432

RESUMO DE AÇO			
AÇO	DIAM.	C. TOTAL (cm)	PESO + 10%
CA 50	10.0	8022	49,50

4 DET. POÇO DE VISITA DN 400 mm

Esc: Indicadas


EM PLANTA

ESCALA: 1:25

DETALHES TAMPÃO P.V.
ESCALA: S/ ESCALA


EM CORTE

ESCALA: 1:25

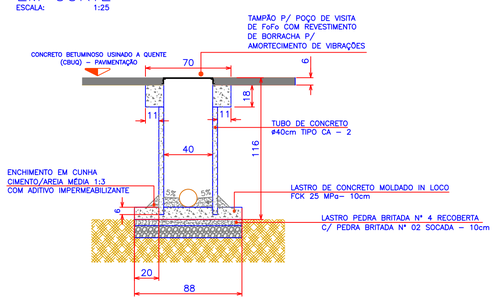


5 DET. LIGAÇÃO DOMICILIAR REDE NO EIXO DA VIA

Esc: 1:25

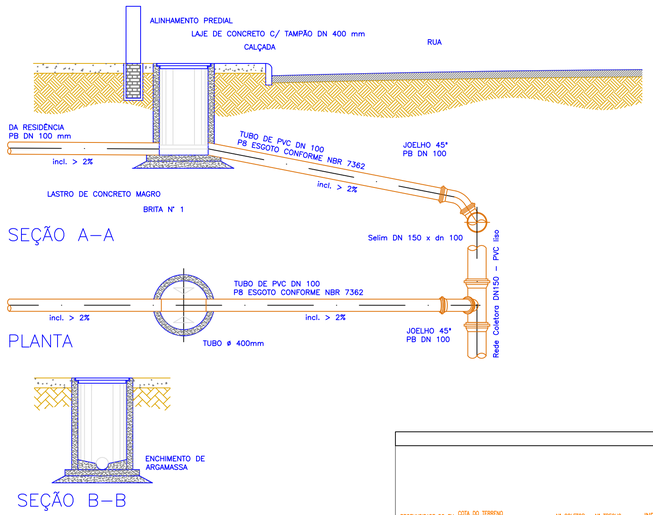


6 DETALHE VALAS

Esc: S/E

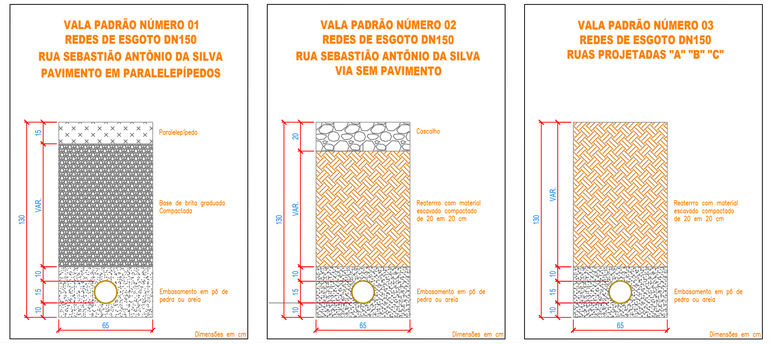

LEGENDA

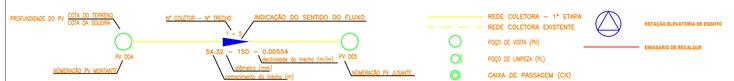

OBSERVAÇÕES

WILIAN SARTOR SGANZERLA:04703216957

Assinado de forma digital por WILIAN SARTOR SGANZERLA:04703216957
Dados: 2023.06.05 15:01:30 -03'00'

simae
Joaçaba, Herval d'Oeste e Luzerna

SIMAE - SERVIÇO INTERMUNICIPAL DE ÁGUA E ESGOTO.
Rua Tiradentes, 123 - Centro - Joaçaba - SC

SISTEMA DE ESGOTAMENTO SANITÁRIO

VISTO:

PROJETO: Engº Wilian Sartor Sganzerla

DESENHO: Engº Wilian Sartor Sganzerla

ESCALA: Indicada

FOLHA PADRÃO: A1

TÍTULO: **Rede coletora de esgoto Distrito Industrial - HO**

ARQUIVO: Rede Esgoto - Distrito HO

NORTE:

DATA: 11/2022

FOLHA Nº: 01/01