


2 PLANTA DE LOCAÇÃO

1 : 400

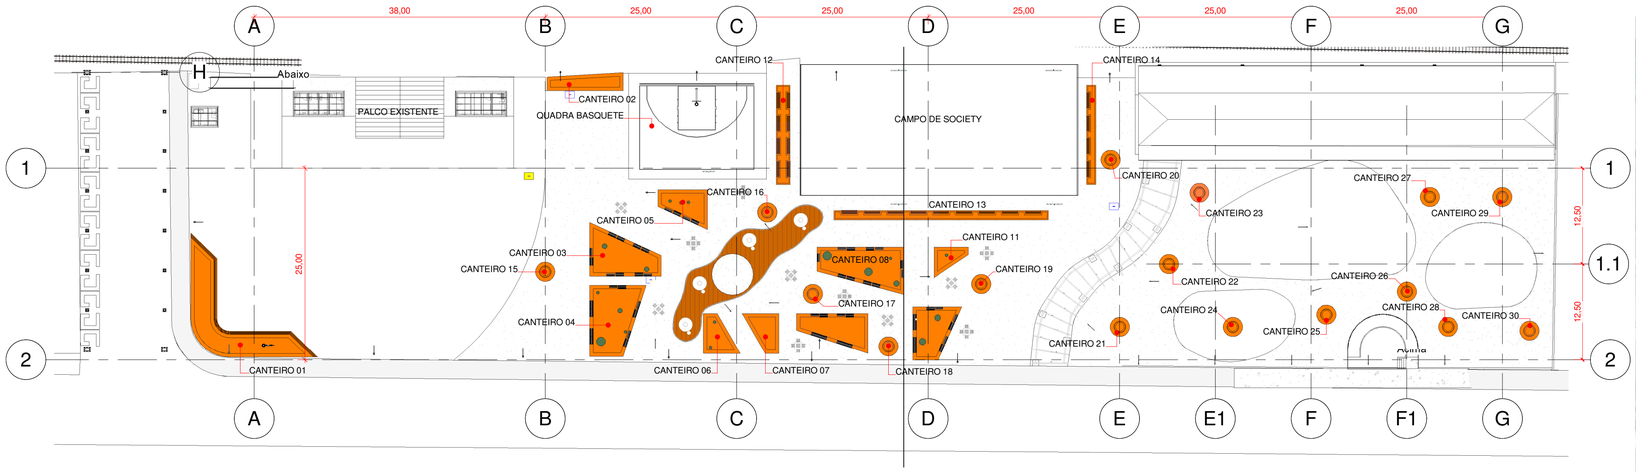

1 PLANTA DE SITUAÇÃO

1 : 1200













Aprovações:

AMMOC
Rua Roberto Trompowski,68 - 2º andar / Tel: 49 3522-2800 - www.ammoc.org.br - e-mail: ammoc@ammoc.org.br - Joaçaba/SC

PREFEITURA MUNICIPAL DE HERVAL D'OESTE

Obra:

PROJETO DE REFORMA
PRAÇA ENGENHEIRO DANIEL OLÍMPIO
DA ROCHA

Local da Obra:

RUA DORIVAL DE BRITO - CENTRO - HERVAL D'OESTE/SC

ARQUITETURA

Conteúdo:

- PLANTA DE SITUAÇÃO, PLANTA DE LOCAÇÃO
- IMAGENS

Responsável Técnico:

Ana Júlia U. de Carvalho - Eng. Civil - CREA - SC 105.295-8
André Brito Dotti - Eng. Civil- CREA - SC 162.237-5
Andre Felipe Kasteller - Eng. Civil - CREA - SC 201.019-5
Camila Zagonel - Eng. Civil - CREA - SC 112.963-0
Denir Narcizo Zulian - Eng. Civil - CREA/SC 50.805-8
Felipe Lorenci Parisoto - Eng. Agrônomo - CREA/SC 183.059-9
Max Mooshammer - Eng. Civil - CREA/SC 139.164-0
Suellen Karine Cervelin - Eng. Civil- CREA/SC 166.933-0

ARQ
01/23

SUELLEN KARINE CERVELIN: 09154865980

Em caso de alterações, consulte os responsáveis técnicos:

Assinatura Responsável Técnico

Assinatura Prefeito(a) Municipal

Desenho:	Data:	Escala:	Área Total:
FERNANDO A.	Setembro/ 2025	Indicada (s)	7513,34 m²