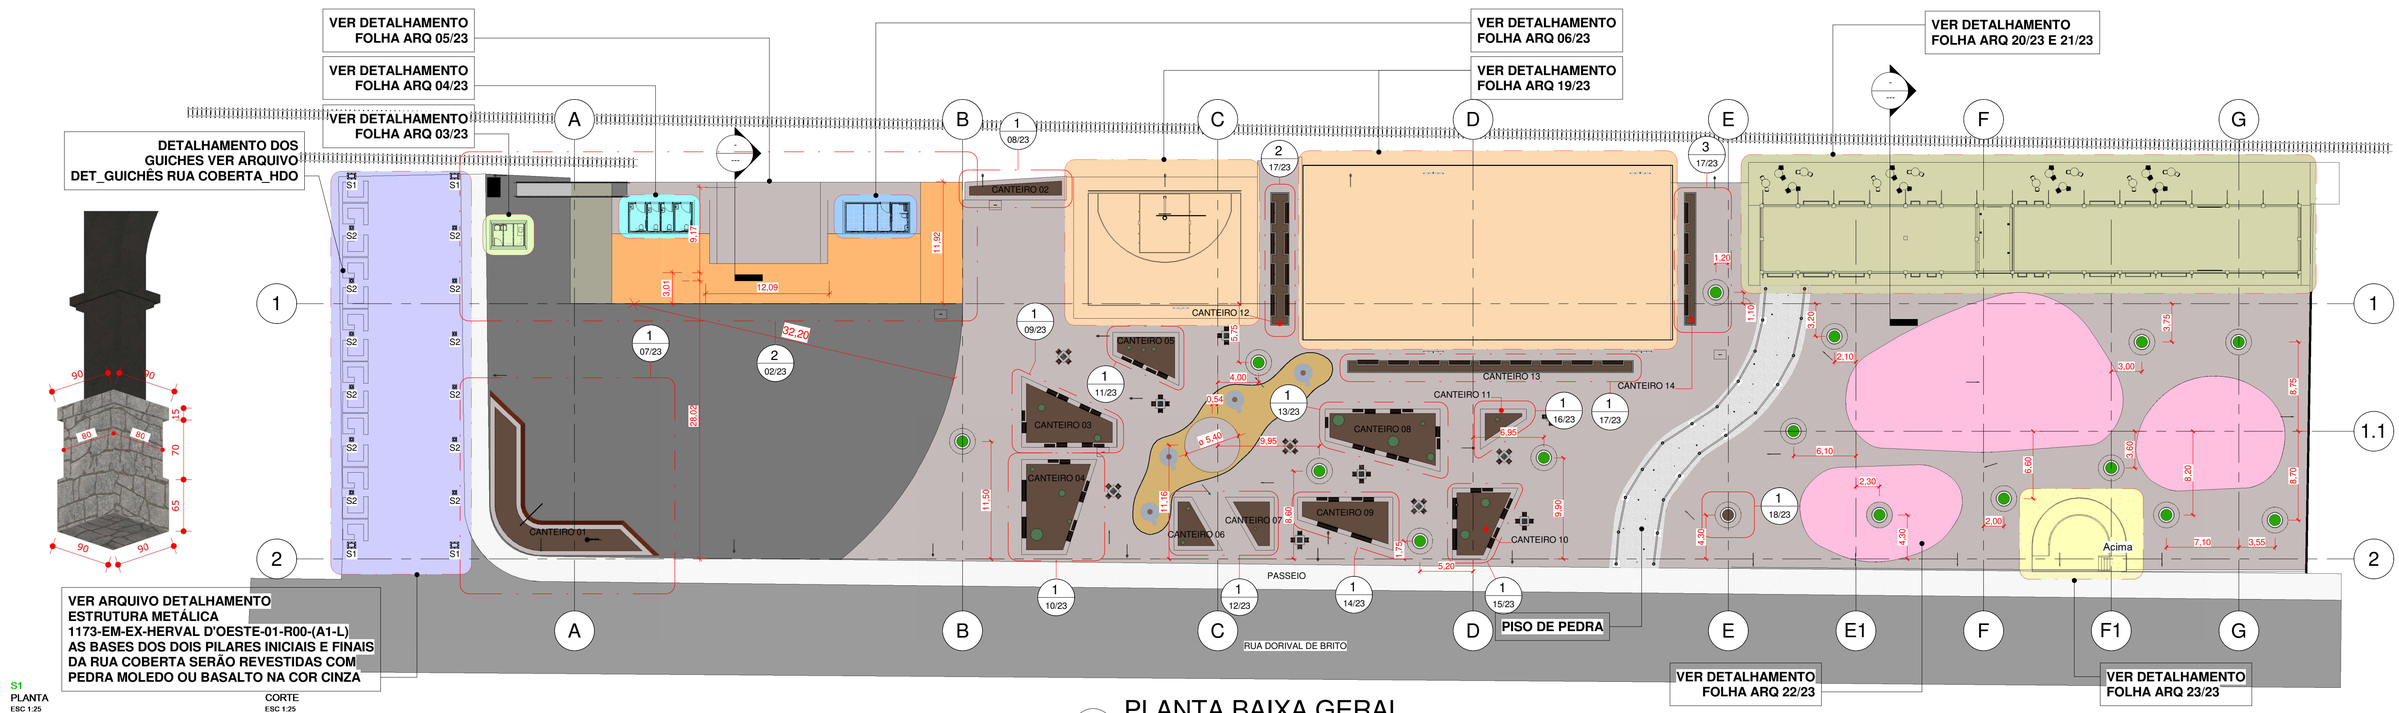


S1
PLANTA
ESC 1:25

CORTE
ESC 1:25

1 PLANTA BAIXA GERAL
1 : 300

RELAÇÃO DO AÇO

S1

AÇO	N	DIAM (mm)	QUANT	C.UNIT (cm)	C.TOTAL (cm)
CA60	1	5.0	3	775	2325
CA50	2	12.5	12	241	2892
	3	12.5	11	271	2981
	4	12.5	12	197	2364
	5	12.5	10	227	2270

RESUMO DO AÇO

AÇO	DIAM (mm)	C.TOTAL (m)	PESO + 0% (kg)
CA50	12.5	105.1	101.2
CA60	5.0	23.3	3.6
PESO TOTAL (kg)			
CA50	101.2		
CA60	3.6		

Volume de concreto (C-30) = 1.79 m³
Área de forma = 3.60 m²

S2
PLANTA
ESC 1:25

CORTE
ESC 1:25

RELAÇÃO DO AÇO


S2

AÇO	N	DIAM (mm)	QUANT	C.UNIT (cm)	C.TOTAL (cm)
CA60	1	5.0	3	585	1755
CA50	2	12.5	9	206	1854
	3	12.5	9	211	1899
	4	12.5	9	162	1458
	5	12.5	8	167	1336

RESUMO DO AÇO

AÇO	DIAM (mm)	C.TOTAL (m)	PESO + 0% (kg)
CA50	12.5	65.5	63.1
CA60	5.0	17.6	2.7
PESO TOTAL (kg)			
CA50	63.1		
CA60	2.7		

Volume de concreto (C-30) = 1.05 m³
Área de forma = 2.75 m²

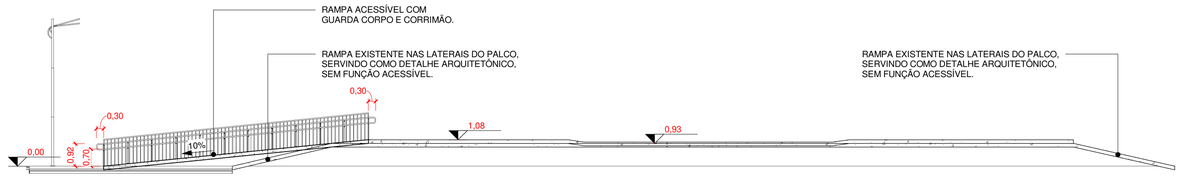

B Corte 30
1 : 125

2 DET. PALCO
1 : 125

Aprovações:

AMMOC
Rua Roberto Trompowski,68 - 2º andar / Tel: 49 3522-2800 - www.ammoc.org.br - e-mail: ammoc@ammoc.org.br - Joaçaba/SC

PREFEITURA MUNICIPAL DE HERVAL D'OESTE

Obra:
PROJETO DE REFORMA
PRAÇA ENGENHEIRO DANIEL OLÍMPIO
DA ROCHA

Local da Obra:
RUA DORIVAL DE BRITO - CENTRO - HERVAL D'OESTE/SC

ARQUITETURA

Conteúdo:
- PLANTA BAIXA GERAL
- DET. PALCO E CORTE

Responsável Técnico:
Ana Júlia U. de Carvalho - Eng. Civil - CREA - SC 105.295-8
André Brito Dotti - Eng. Civil- CREA - SC 162.237-5
Andre Felipe Kasteller - Eng. Civil - CREA - SC 201.019-5
Camila Zagonel - Eng. Civil - CREA - SC 112.963-0
Denir Narcizo Zulian - Eng. Civil - CREA/SC 50.805-8
Felipe Lorenci Parisoto - Eng. Agrônomo - CREA/SC 183.059-9
Max Mooshammer - Eng. Civil - CREA/SC 139.164-0
Suellen Karine Cervelin - Eng. Civil- CREA/SC 166.933-0

ARQ 02/23

Quaisquer alterações consulte os responsáveis técnicos:

SUELLEN KARINE CERVELIN:09154865980
Assinatura Responsável Técnico

Assinatura Prefeito(a) Municipal

Desenho:	Data:	Escala:	Área Total:
FERNANDO A.	Setembro/ 2025	Indicada (s)	7513,34 m²