




2 DET. CANTEIRO 12
1 : 75

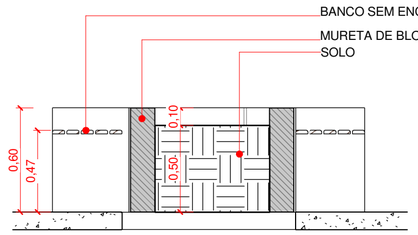


4 Corte 23
1 : 25

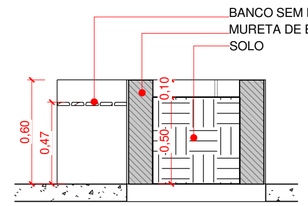


5 Corte 22
1 : 25

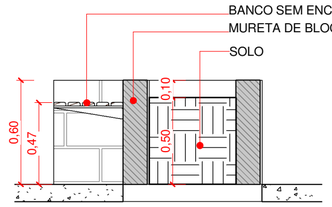

6 Corte 21
1 : 25

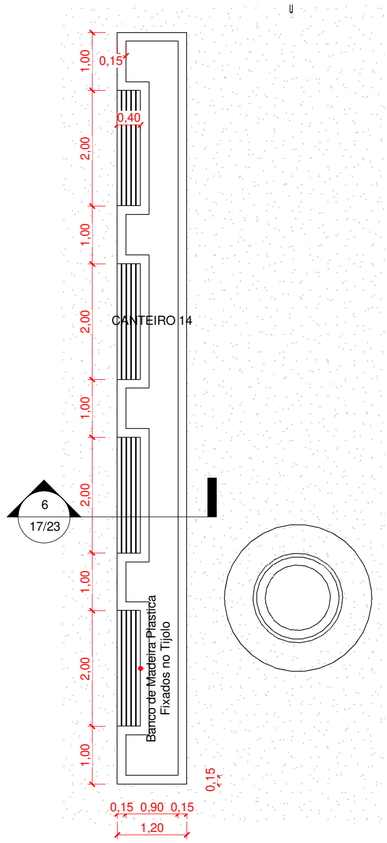

3 DET. CANTEIRO 14
1 : 75

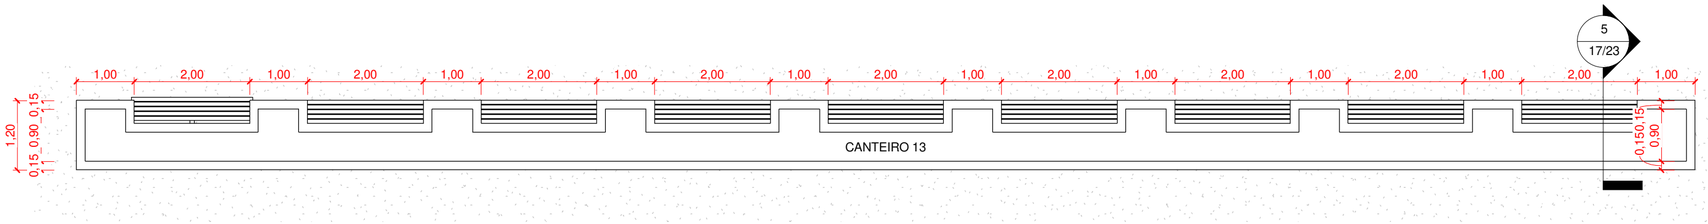

1 DET. CANTEIRO 13
1 : 75

Aprovações:

AMMOC

Rua Roberto Trompowski,68 - 2º andar / Tel: 49 3522-2800 - www.ammoc.org.br - e-mail: ammoc@ammoc.org.br - Joaçaba/SC

PREFEITURA MUNICIPAL DE HERVAL D'OESTE

Obra:

PROJETO DE REFORMA
PRAÇA ENGENHEIRO DANIEL OLÍMPIO
DA ROCHA

ARQUITETÔNICO

Local da Obra:

RUA DORIVAL DE BRITO - CENTRO - HERVAL D'OESTE/SC

Conteúdo:

- DET. CANTEIRO 12, 13 E 14
- PLANTA BAIXA E CORTE

Responsável Técnico:

Ana Júlia U. de Carvalho - Eng. Civil - CREA - SC 105.295-8
André Brito Dotti - Eng. Civil- CREA - SC 162.237-5
Andre Felipe Kasteller - Eng. Civil - CREA - SC 201.019-5
Camila Zagonel - Eng. Civil - CREA - SC 112.963-0
Denir Narcizo Zulian - Eng. Civil - CREA/SC 50.805-8
Felipe Lorenci Parisoto - Eng. Agrônomo - CREA/SC 183.059-9
Max Mooshammer - Eng. Civil - CREA/SC 139.164-0
Suellen Karine Cervelin - Eng. Civil- CREA/SC 166.933-0

ARQ 17/23

Quaisquer alterações consulte os responsáveis técnicos:

SUELLEN KARINE CERVELIN: 09154865980
Assinado digitalmente por SUELLEN KARINE CERVELIN:09154865980
DN: C=BR, O=ICP-Brasil, OU=AC FCDL SC v5, OU=82859370000167, OU=Presencial, OU=Certificado PF A3, CN=SUELLEN KARINE CERVELIN: 09154865980
Razão: Eu sou o autor deste documento
Localização: Joaçaba
Data: 2025-10-07 18:23:50
Foxit Reader Versão: 9.7.1

Assinatura Responsável Técnico

Assinatura Prefeito(a) Municipal

Desenho:	Data:	Escala:	Área Total:
FERNANDO A.	Setembro/ 2025	Indicada (s)	7513,34 m²