
OBSERVAÇÕES :
Os ramais de Água e Esgoto terão seus detalhes especificos na plantas seguintes que fazem parte desta planta layout da praça;

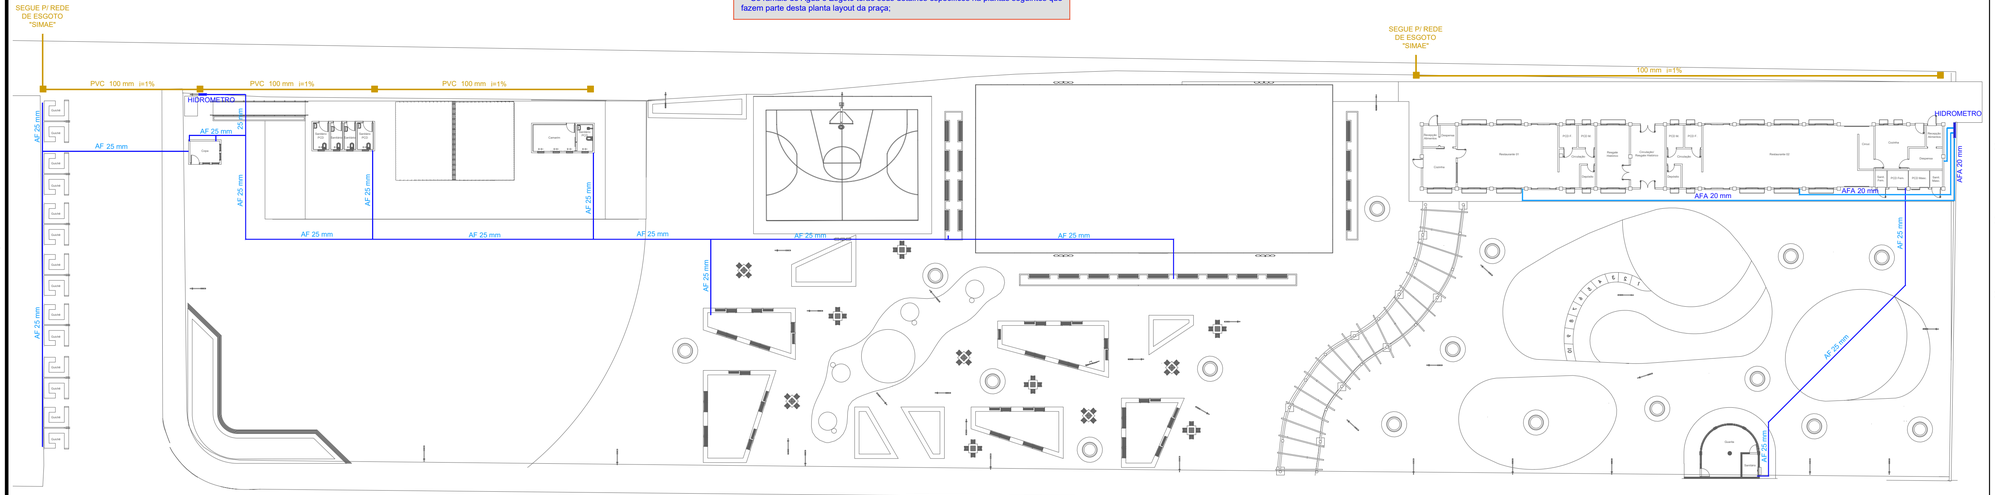

Aprovações:

AMMOC
Rua Roberto Trompowski,68 - 2° andar / Tel: 49 3522-2800 - www.ammoc.org.br - e-mail: ammoc@ammoc.org.br - Joaçaba/SC

PREFEITURA MUNICIPAL DE HERVAL D' OESTE

Obra:

PROJETO DE REFORMA
PRAÇA ENGENHEIRO DANIEL OLÍMPIO DA ROCHA

HIDROSSANITÁRIO

Local da Obra:
RUA DORIVAL DE BRITO - CENTRO - HERVAL D'OESTE/SC

Conteúdo:
PLANTA BAIXA GERAL PRAÇA

Responsável Técnico:
Ana Júlia U. de Carvalho - Eng. Civil - CREA-SC 105.295-8
André Brito Dotti - Eng. Civil - CREA-SC 162.237-5
André Felipe Kasteller - Eng. Civil - CREA-SC 201.019-5
Camila Zagonel - Eng. Civil - CREA-SC 112.963-0
Denir Narcizo Zulian - Eng. Civil - CREA-SC 50.805-8
Felipe L. Parisoto - Eng. Agrônomo - CREA-SC 183.059-9
Max Mooshammer - Eng. Civil - CREA-SC 139.164-0
Suellen Karine Cervelin - Eng. Civil - CREA-SC 166.933-0

HID 01/03

Quaisquer alterações consulte os responsáveis técnicos:

SUELLEN KARINE CERVELIN:09154865980
Assinado digitalmente por SUELLEN KARINE CERVELIN:09154865980
DN: C=BR, O=ICP-Brasil, OU=AC FENIX, OU=SERASA ANTICO, OU=Presencial, OU=Certificado PF A3, CN=SUELLEN KARINE CERVELIN:09154865980
Razão: Eu sou o autor deste documento
Localização: Joaçaba
Data: 2025.10.02 09:46:45 -03'00'
Foxit Reader Versão: 9.7.1

Assinatura Responsável Técnico

Assinatura Prefeito(a) Municipal

Desenho:	Data:	Escala:	Área Total:
André Beal	Setembro / 2025	Indicada (s)	7.513,34 m²