



PLANTA HIDRAULICA COBERTURA

Escala 1 : 50

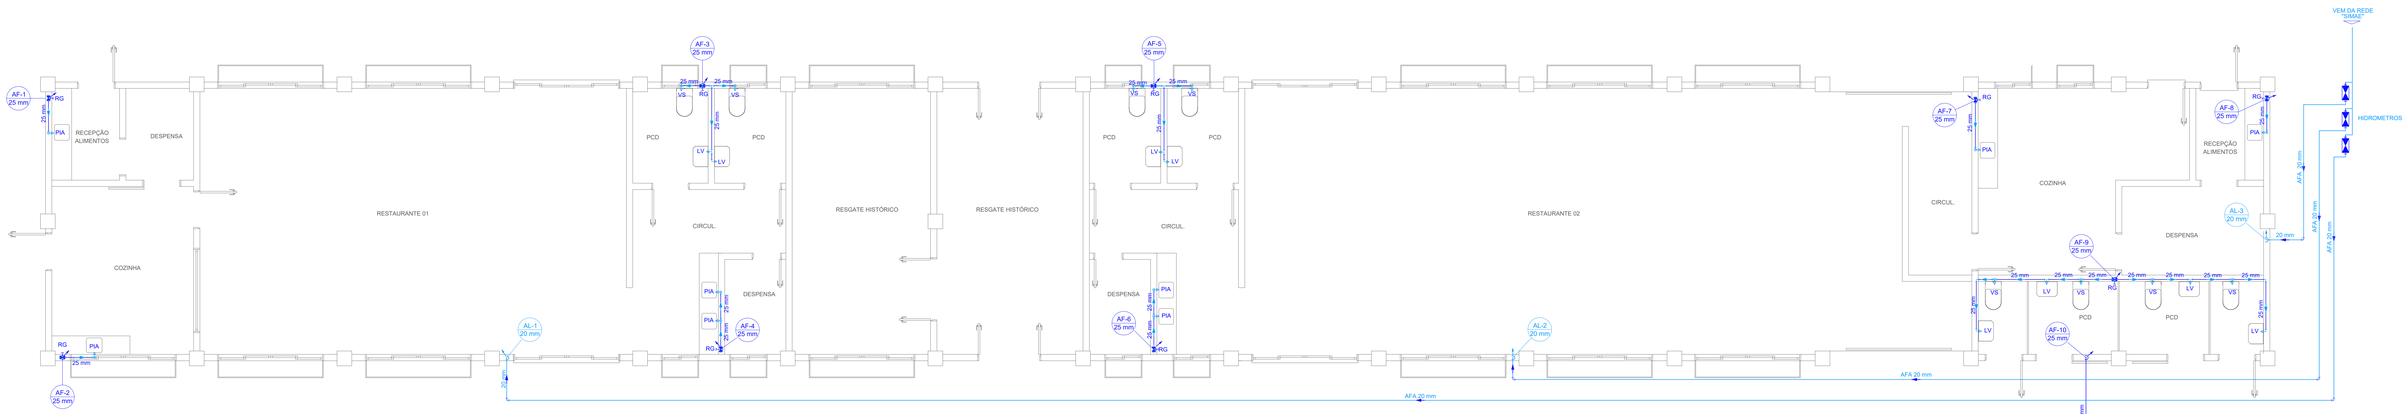


PLANTA HIDRAULICA ANTGA ESTAÇÃO

Escala 1 : 50

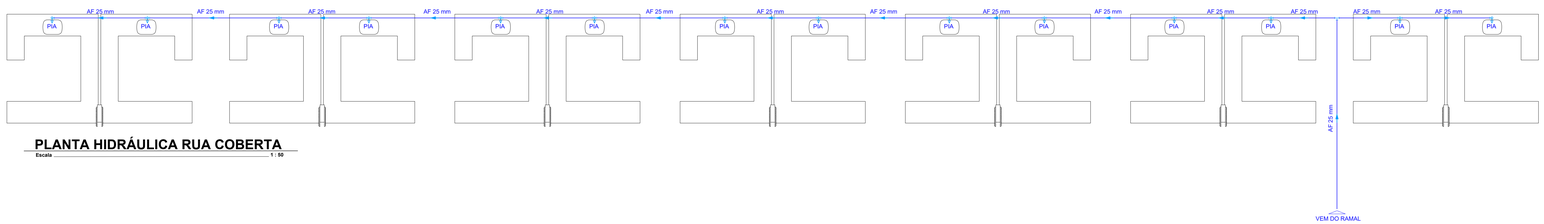

PLANTA HIDRÁULICA RUA COBERTA

Escala 1 : 50

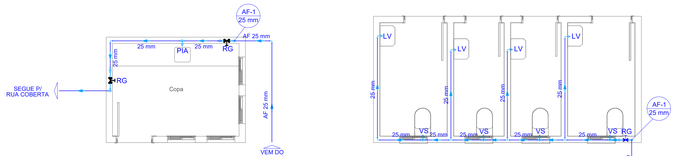


PLANTA HIDRÁULICA COPA

Escala 1 : 50


PLANTA HIDRÁULICA BANHEIROS

Escala 1 : 50

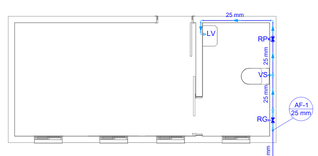


PLANTA HIDRÁULICA CAMARIM

Escala 1 : 50

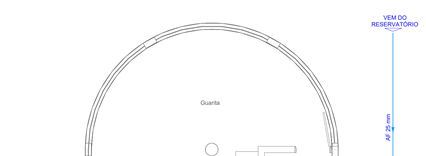

PLANTA HIDRÁULICA GUARITA

Escala 1 : 50

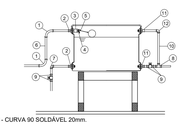

1 - CURVA 90 SOLDÁVEL 20mm.
2 - ADAPTADOR C/ FLANGES LIVRES P/ CAIXA D'AGUA 20mm
3 - LUVA COM ROSCA 20mm
4 - BUCHA DE REDUÇÃO C/ ROSCA 20mm
5 - TORNEIRA-BÓIA 1/2".
6 - TUBO SOLDÁVEL 20mm.
7 - JOELHO 90 SOLDÁVEL 20mm.
8 - TE 90 SOLDÁVEL 32mm.
9 - ADAPTADOR SOLDÁVEL CURTO C/ BOLSA E ROSCA P/REGISTRO 32mmx1
10 - TUBO SOLDÁVEL 32mm.
11 - ADAPTADOR C/ FLANGES LIVRES PARA CAIXA D'AGUA 32mm x 1".
12 - JOELHO 90 SOLDÁVEL 32mm.

DERTALHE RESERVATÓRIO

OBSERVAÇÕES :
Sifonar todas as saídas das pias , lavatórios , tanque de lavar roupas e máquinas de lavar.
Utilizar conexões azuis com bucha latão para acoplamento com peças metálicas como :
Registros, torneiras , válvulas , hastes de chuveiro .

LEGENDA	
	Tubulação Hidráulica(Alimentação)
	Tubulação Hidráulica
AF	Coluna de Água Fria

Aprovações:

AMMOC
Rua Roberto Trompowski,68 - 2° andar / Tel: 49 3522-2800 - www.ammoc.org.br - e-mail: ammoc@ammoc.org.br - Joaçaba/SC

PREFEITURA MUNICIPAL DE HERVAL D' OESTE

Obra:

PROJETO DE REFORMA
PRAÇA ENGENHEIRO DANIEL OLÍMPIO DA ROCHA

HIDROSSANITÁRIO

Local da Obra:
RUA DORIVAL DE BRITO - CENTRO - HERVAL D'OESTE/SC

Conteúdo:
PLANTAS HIDRÁULICAS - DETALHES CONSTRUTIVOS

Responsável Técnico:
Ana Júlia U. de Carvalho - Eng. Civil - CREA-SC 105.295-8
André Brito Dotti - Eng. Civil - CREA-SC 162.237-5
André Felipe Kasteller - Eng. Civil - CREA-SC 201.019-5
Camila Zagonel - Eng. Civil - CREA-SC 112.963-0
Denir Narcizo Zulian - Eng. Civil - CREA-SC 50.805-8
Felipe L. Parisoto - Eng. Agrônomo - CREA-SC 183.059-9
Max Mooshammer - Eng. Civil - CREA-SC 139.164-0
Suellen Karine Cervelin - Eng. Civil - CREA-SC 168.933-0

HID 02/03

Qualquer alterações consulte os responsáveis técnicos:

SUELLEN KARINE CERVELIN
09154365990
Assinatura responsável técnico

Assinatura Prefeito(a) Municipal

Desenho:	Data:	Escala:	Área Total:
André Beal	Setembro / 2025	Indicada (s)	