
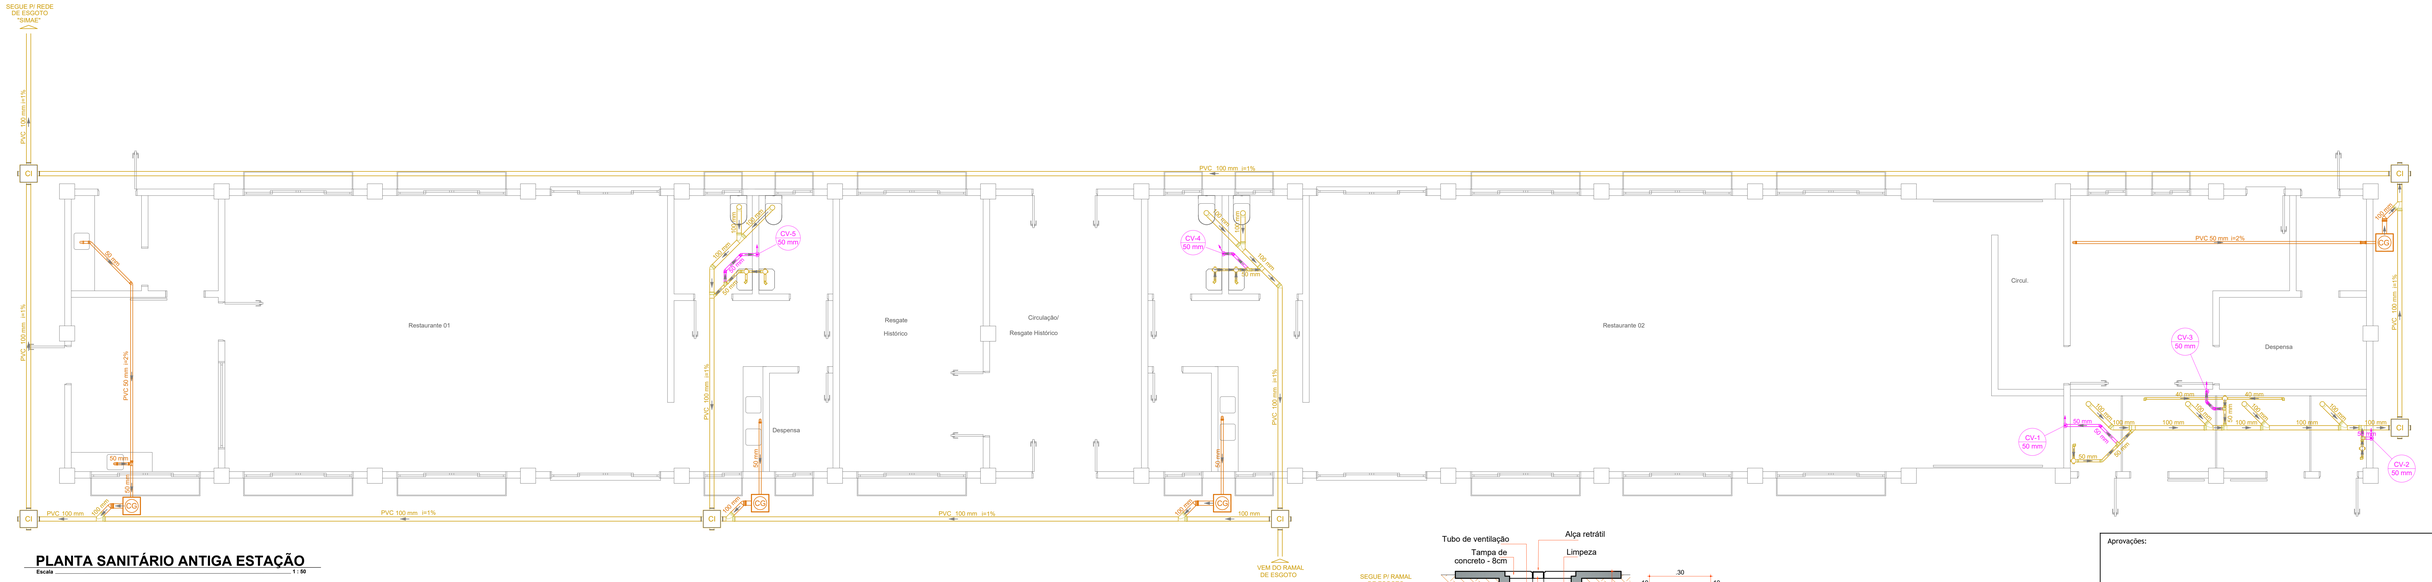



PLANTA SANITÁRIO ANTIGA ESTAÇÃO

Escala 1 : 50

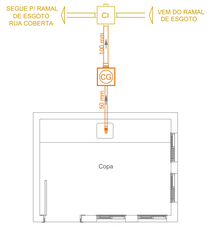


PLANTA SANITÁRIA COPA

Escala 1 : 50

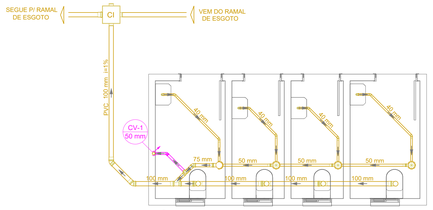


PLANTA SANITÁRIA BANHEIROS

Escala 1 : 50

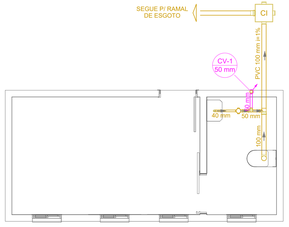


PLANTA SANITÁRIA CAMARIM

Escala 1 : 50

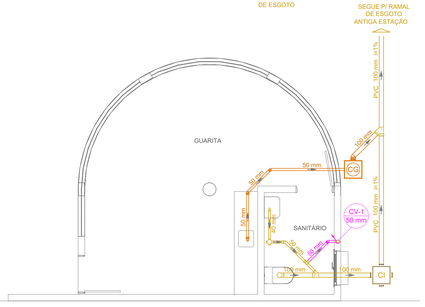


PLANTA SANITÁRIA GUARITA

Escala 1 : 50

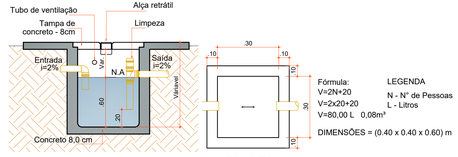

DETALHE CAIXA DE GORDURA


Escala 1 : 25

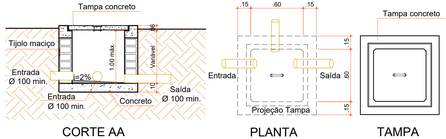

DETALHE CAIXA DE INSPEÇÃO


Escala 1 : 25

LEGENDA	
	Tubulação de Esgôto Primário
	Tubulação de Esgôto Secundário
	Caixa Sifonada c/ ralo
CG	Caixa de Gordura
CI	Caixa de Inspeção
CV	Coluna de Ventilação

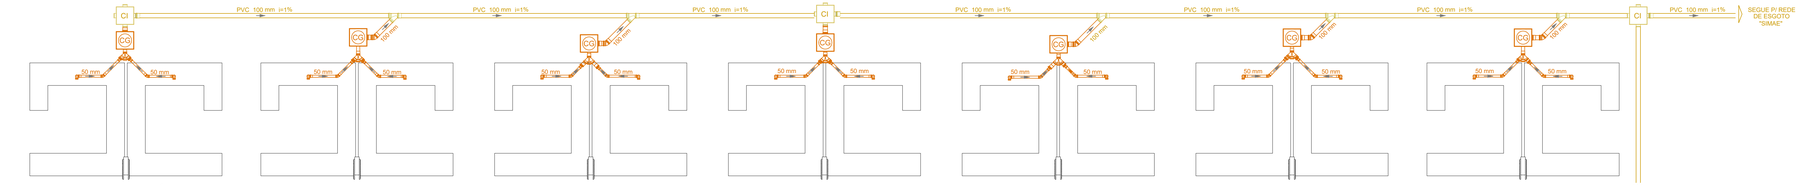

PLANTA SANITÁRIA RUA COBERTA

Escala 1 : 50

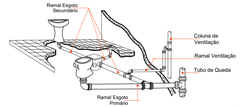

DETALHE COLUNA DE VENTILAÇÃO

Escala 1 : 33

Aprovações:

AMMOC
Rua Roberto Trompowski,68 - 2° andar / Tel: 49 3522-2800 - www.ammoc.org.br - e-mail: ammoc@ammoc.org.br - Joaçaba/SC

PREFEITURA MUNICIPAL DE HERVAL D' OESTE

Obra:

PROJETO DE REFORMA
PRAÇA ENGENHEIRO DANIEL OLÍMPIO DA ROCHA

Local da Obra:

RUA DORIVAL DE BRITO - CENTRO - HERVAL D'OESTE/SC

Conteúdo:

PLANTA SANITÁRIAS - DETALHES CONSTRUTIVOS

HIDROSSANITÁRIO

HID 03/03

Responsável Técnico:

Ana Julia U. de Carvalho - Eng. Civil - CREA-SC 105.295-8
André Brito Datti - Eng. Civil - CREA-SC 162.237-5
André Felipe Kasteller - Eng. Civil - CREA-SC 201.019-5
Camila Zagonel - Eng. Civil - CREA-SC 112.963-0
Denir Narciso Zulian - Eng. Civil - CREA-SC 50.805-8
Felipe L. Parisoto - Eng. Agrônomo - CREA-SC 183.059-9
Max Moohammer - Eng. Civil - CREA-SC 139.164-0
Suellen Karine Cervelin - Eng. Civil - CREA-SC 166.933-0

Quaisquer alterações consulte os responsáveis técnicos:

SUELLEN KARINE CERVELIN
09154865980

Assinatura Responsável Técnico

Assinatura Prefeito(a) Municipal

Desenho:	Data:	Escala:	Área Total:
André Beal	Setembro / 2025	Indicada (s)	