MUNICÍPIO DE
HERVAL D'OESTE - SC


PAVIMENTAÇÃO DE CALÇADAS
DA RUA ATÍLIO PAGNONCELLI


Área a pavimentar: 843,30 m²
Extensão: 314,88 m


Assinado digitalmente por MAX MOOSHAMMER 06944046911 em {{signerDate}}
Data: 26/08/2026 12:42:07 +00:00

MAIO DE 2026

ammoc
Associação dos Municípios do Meio Oeste Catarinense

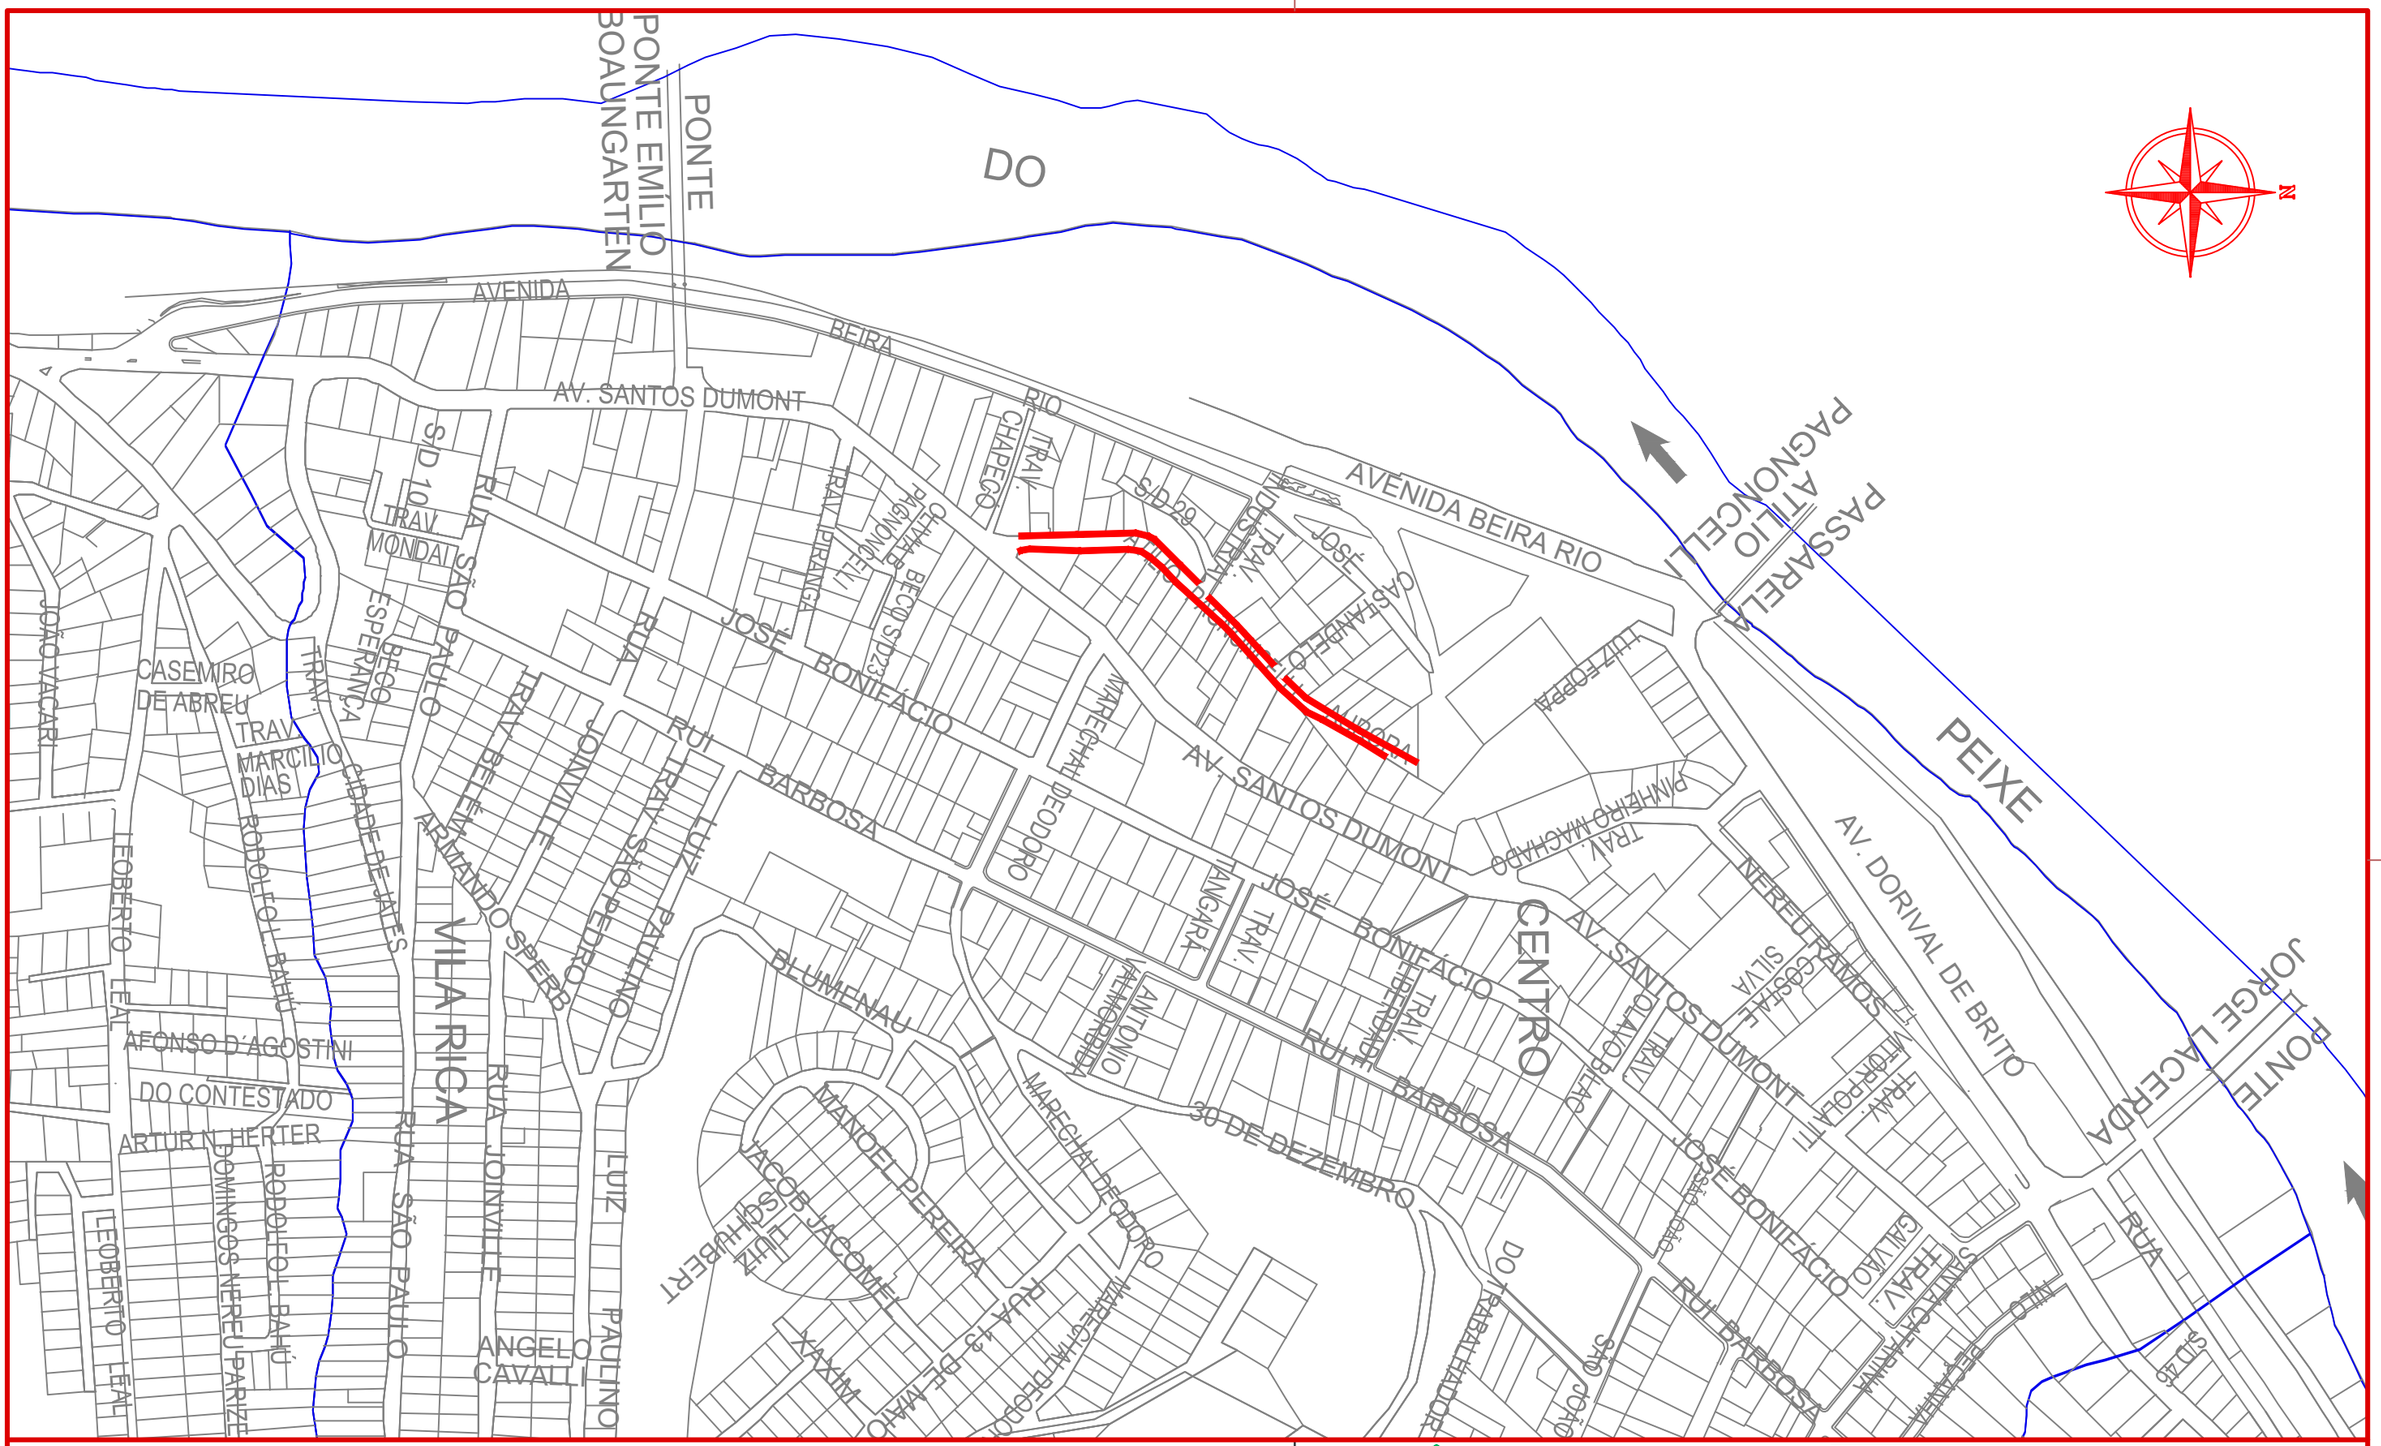
DO
PONTE EMÍLIO BOAUNGARTEN
PONTE
AVENIDA BEIRA RIO
AV. SANTOS DUMONT
RIO CHAPECÓ
TRAV.
SID 29
AVENIDA BEIRA RIO
ATÍLIO PAGNONCELLI
PASSARELA
PEIXE
JOSÉ BONIFÁCIO
RUA
RUI BARBOSA
AV. SANTOS DUMONT
CENTRO
AV. DORIVAL DE BRITO
PONTE JORGE LACERDA
RUA
SID 10
TRAV. MONDAI
RUA SÃO PAULO
CASEMIRO DE ABREU
TRAV. MARCILIO DIAS
RUA ESPERANÇA
BECO
TRAV. PLANALTO
TRAV. BELA VISTA
RUA ARMANDO SPERB
RUA SÃO PEDRO
RUA SÃO PAULINO
RUA LUIZ
VILA RICA
RUA JOINVILLE
ANGELO CAVALLI
LUIZ PAULINO
TEOBERTO LEAL
AFONSO D'AGOSTINI
DO CONTESTADO
ARTUR N. HERTER
RODOLFO L. BAHÚ
DOMINGOS NEREU PARIZE
BLUMENAU
MANOEL PEREIRA
JACOB JACOMEL
LUIZ SCHUBERT
MARECHAL DEODORO
RUA 13 DE MAIO
30 DE DEZEMBRO
ANTONIO PEDRO
ANGRA
TRAV. ANTONIO PEDRO
TRAV. ANTONIO PEDRO
TRAV. ANTONIO PEDRO

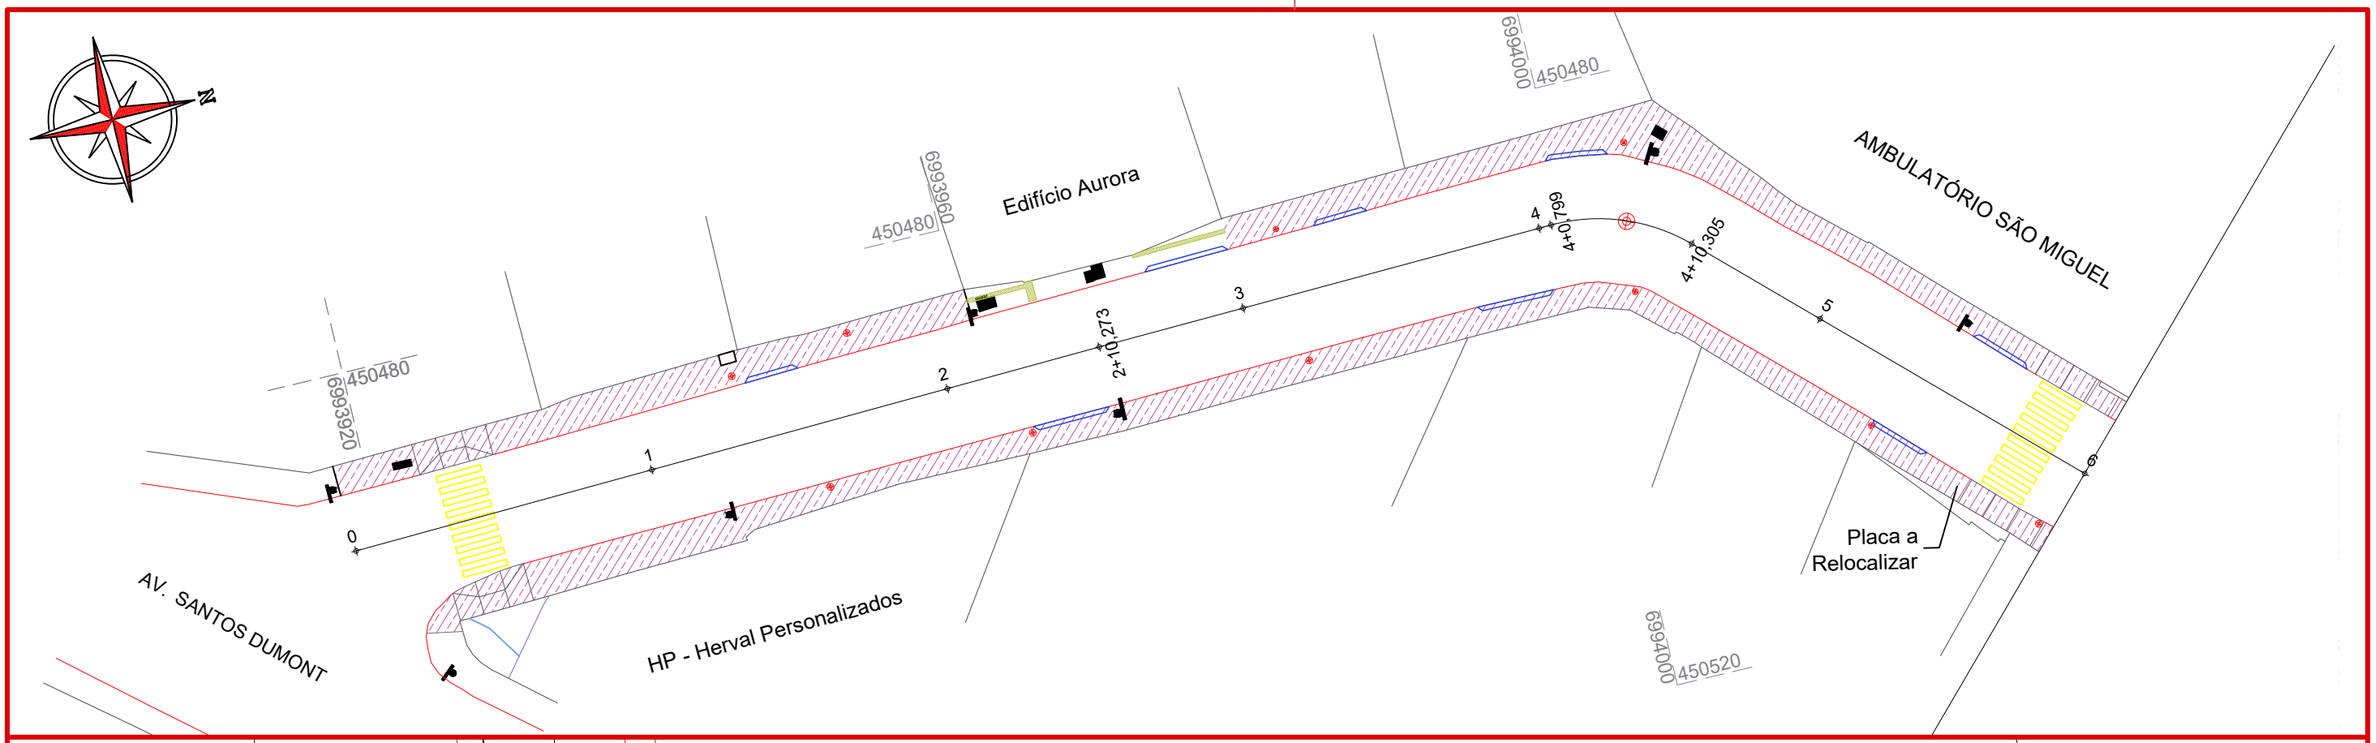

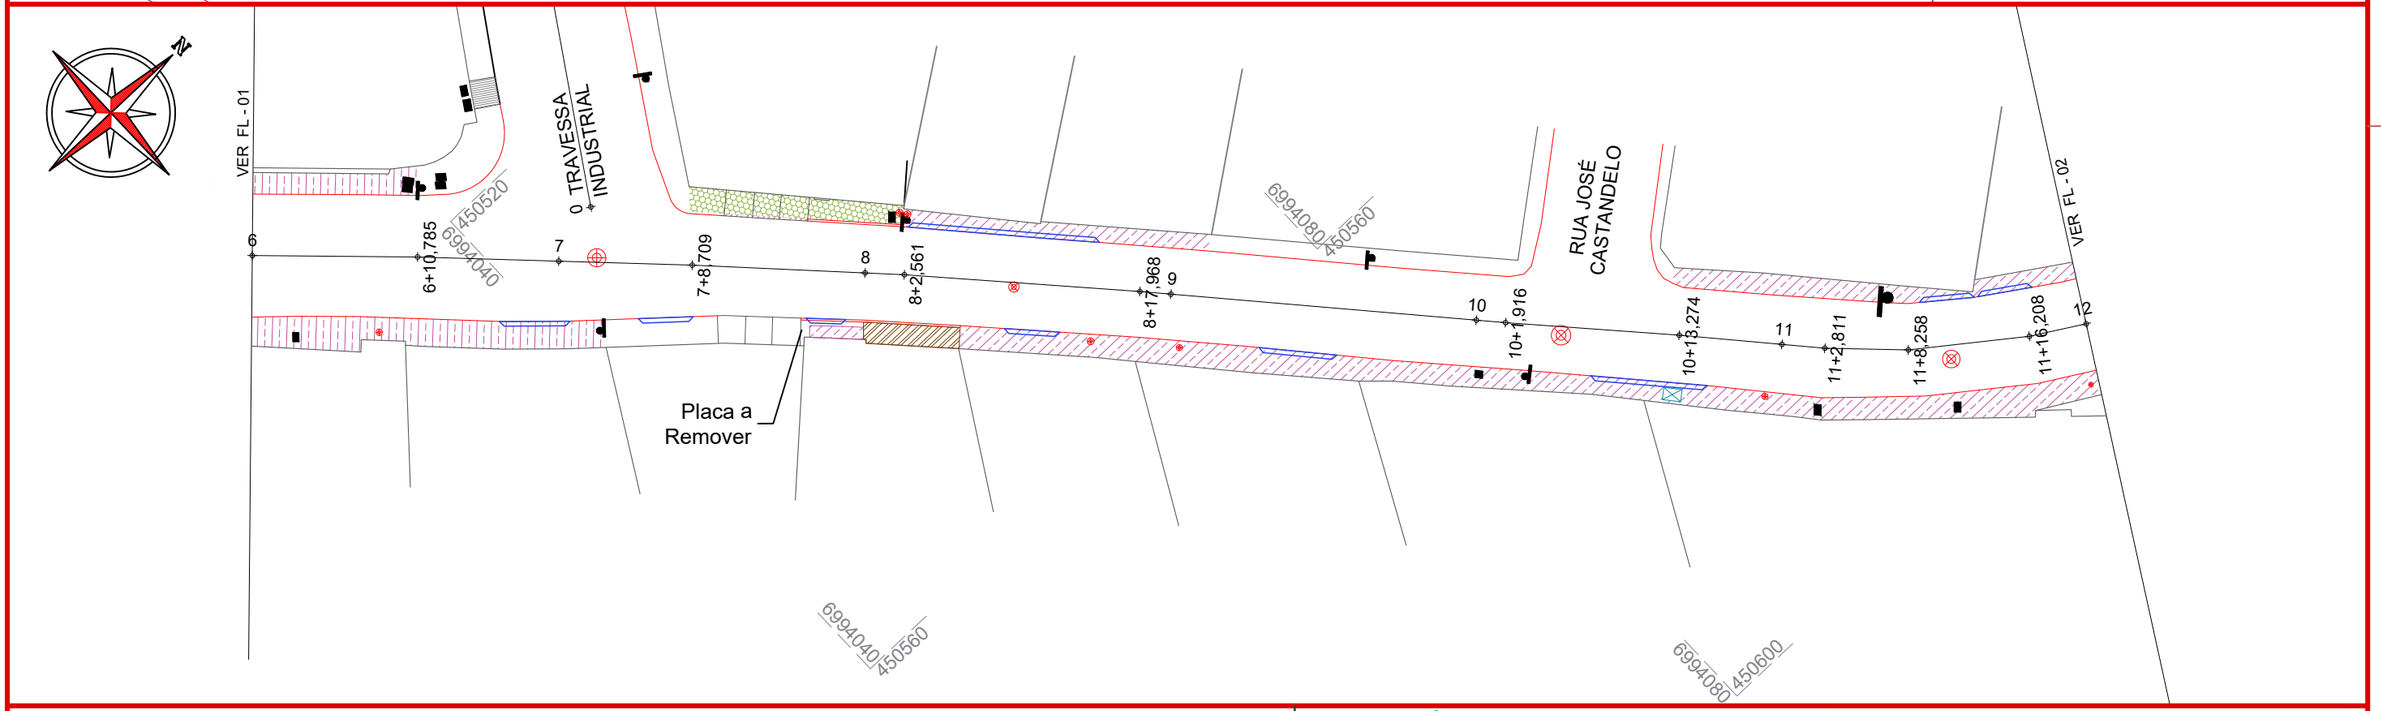

CONVENÇÕES

- Demolição de Concreto
- Demolição de Concreto p/ Assentar Lajotas
- Escavação
- Estaqueamento
- Limite da Calçada
- Poste
- Rampa de Acesso de Veículos
- Remoção de Lajotas Sextavada

ammoc
Associação dos Municípios do Meio Oeste Catarinense

Projeto: Pavimentação de calçadas da Rua Atílio Pagnoncelli
Herval d'Oeste/SC

Responsável Técnico:
Ana Júlia U. de Carvalho - Eng. Civil - CREA-SC 105.295-8
André Brito Dotti - Eng. Civil - CREA-SC 162.237-5
André Felipe Kasteller - Eng. Civil - CREA-SC 201.019-5
Camila Zagonel - Eng. Civil - CREA-SC 112.963-0
Denir Narcizo Zulian - Eng. Civil - CREA-SC 50.805-8
Felipe L. Parisoto - Eng. Agrônomo - CREA-SC 183.059-9
Max Mooshammer - Eng. Civil - CREA-SC 139.164-0
Suellen Karine Cervelin - Eng. Civil - CREA-SC 166.933-0

Demolição


DEM. 01/02

Assinatura Prefeito(a) Municipal

Assinatura Responsável Técnico

Desenho:	Data:	Revisão:	Escala:	Trecho:
Felipe Lorenci Parisoto	maio de 2026	--	1/400	0+0,000 - 12+0,000

Rua Roberto Trompowski,68 - 2º andar / Tel: (49) 3522-2800 www.ammoc.org.br - e-mail: ammoc@ammoc.org.br - Joaçaba/SC

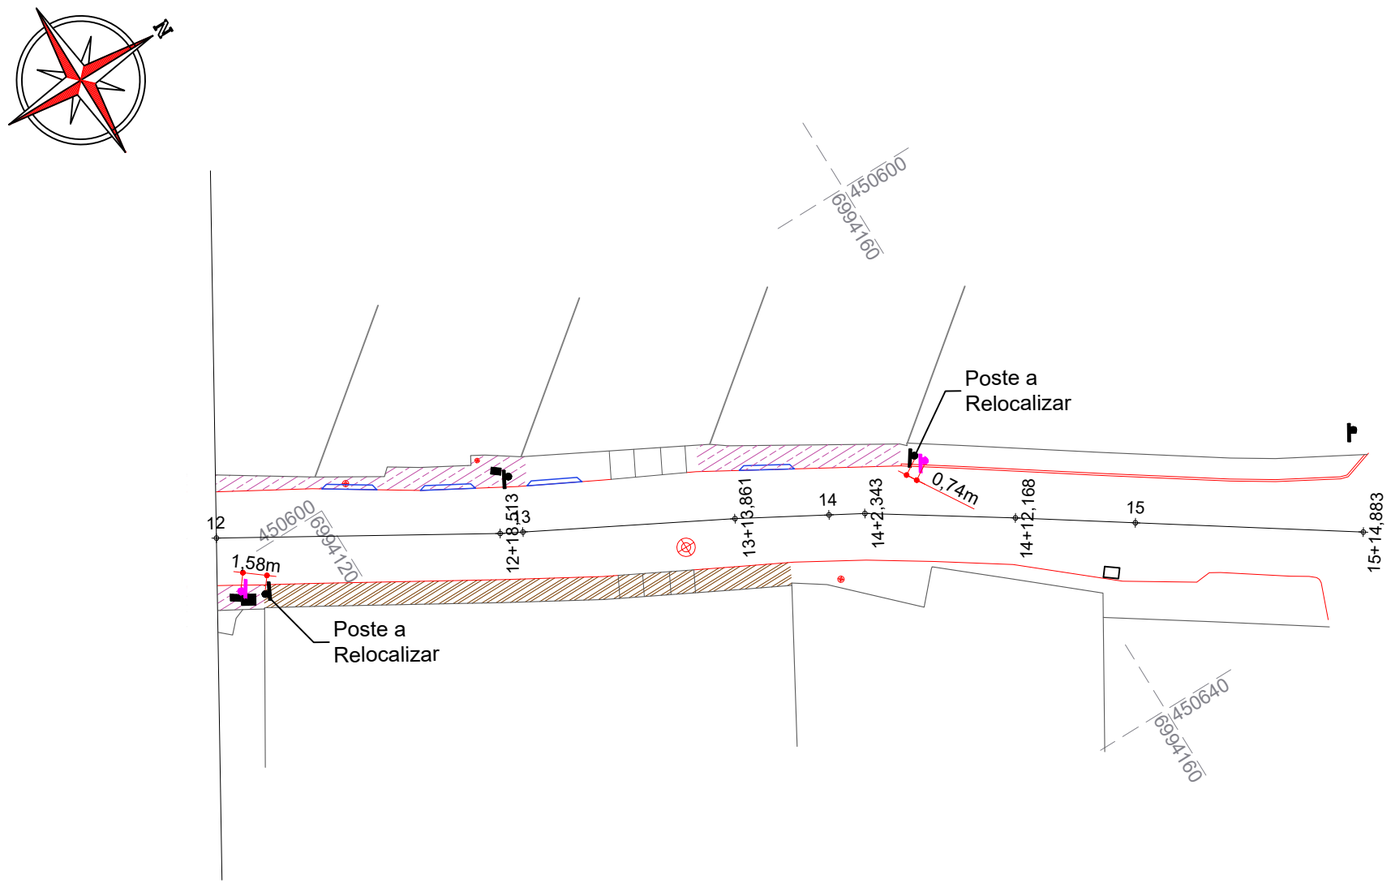

CONVENÇÕES

- Demolição de Concreto
- Demolição de Concreto p/ Assentar Lajotas
- Escavação
- Estaqueamento
- Limite da Calçada
- Poste
- Rampa de Acesso de Veículos
- Remoção de Lajotas Sextavada

QUANTITATIVOS DEMOLIÇÃO	TRECHO	
	Quant.	Un.
DEMOLIÇÃO DE CALÇADA	688,80	m2
DEMOLIÇÃO DE CONCRETO P/ ASSENTAR LAJOTAS	3,20	m2
ESCAVAÇÃO	60,10	m2
PLACA A RELOCALIZAR	1,00	Un.
PLACA A REMOVER	1,00	Un.
REMOÇÃO DE LAJOTA SEXTAVADA	19,50	m2
POSTE A RELOCALIZAR	2,00	Un.

ammoc
Associação dos Municípios do Meio Oeste Catarinense

Projeto: Pavimentação de calçadas da Rua Atílio Pagnoncelli
Herval d'Oeste/SC

Responsável Técnico:
Ana Júlia U. de Carvalho - Eng. Civil - CREA-SC 105.295-8
André Brito Dotti - Eng. Civil - CREA-SC 162.237-5
André Felipe Kasteller - Eng. Civil - CREA-SC 201.019-5
Camila Zagonel - Eng. Civil - CREA-SC 112.963-0
Denir Narcizo Zulian - Eng. Civil - CREA-SC 50.805-8
Felipe L. Parisoto - Eng. Agrônomo - CREA-SC 183.059-9
Max Mooshammer - Eng. Civil - CREA-SC 139.164-0
Suellen Karine Cervelin - Eng. Civil - CREA-SC 166.933-0


Demolição


DEM. 02/02

Assinatura Prefeito(a) Municipal | Assinatura Responsável Técnico

Desenho:	Data:	Revisão:	Escala:	Trecho:
Felipe Lorenci Parisoto	maio de 2026	--	1/400	12+0,000 - 15+14,883

Rua Roberto Trompowski,68 - 2° andar / Tel: (49) 3522-2800 www.ammoc.org.br - e-mail: ammoc@ammoc.org.br - Joaçaba/SC

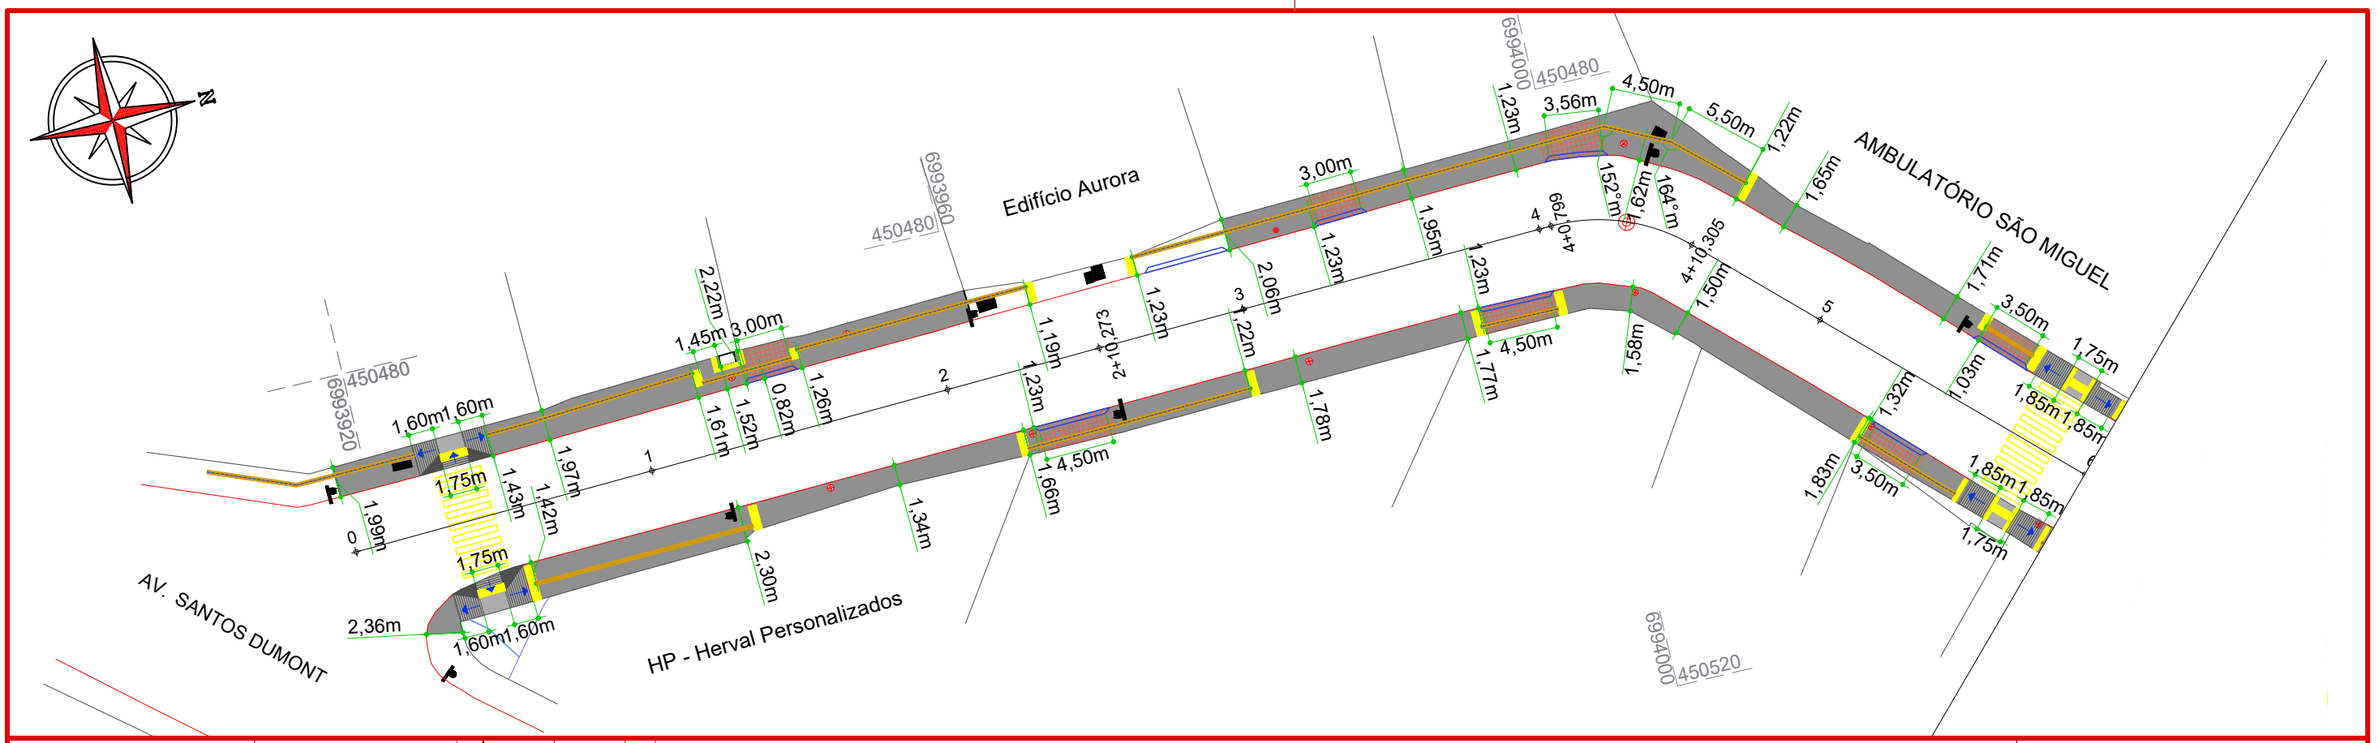

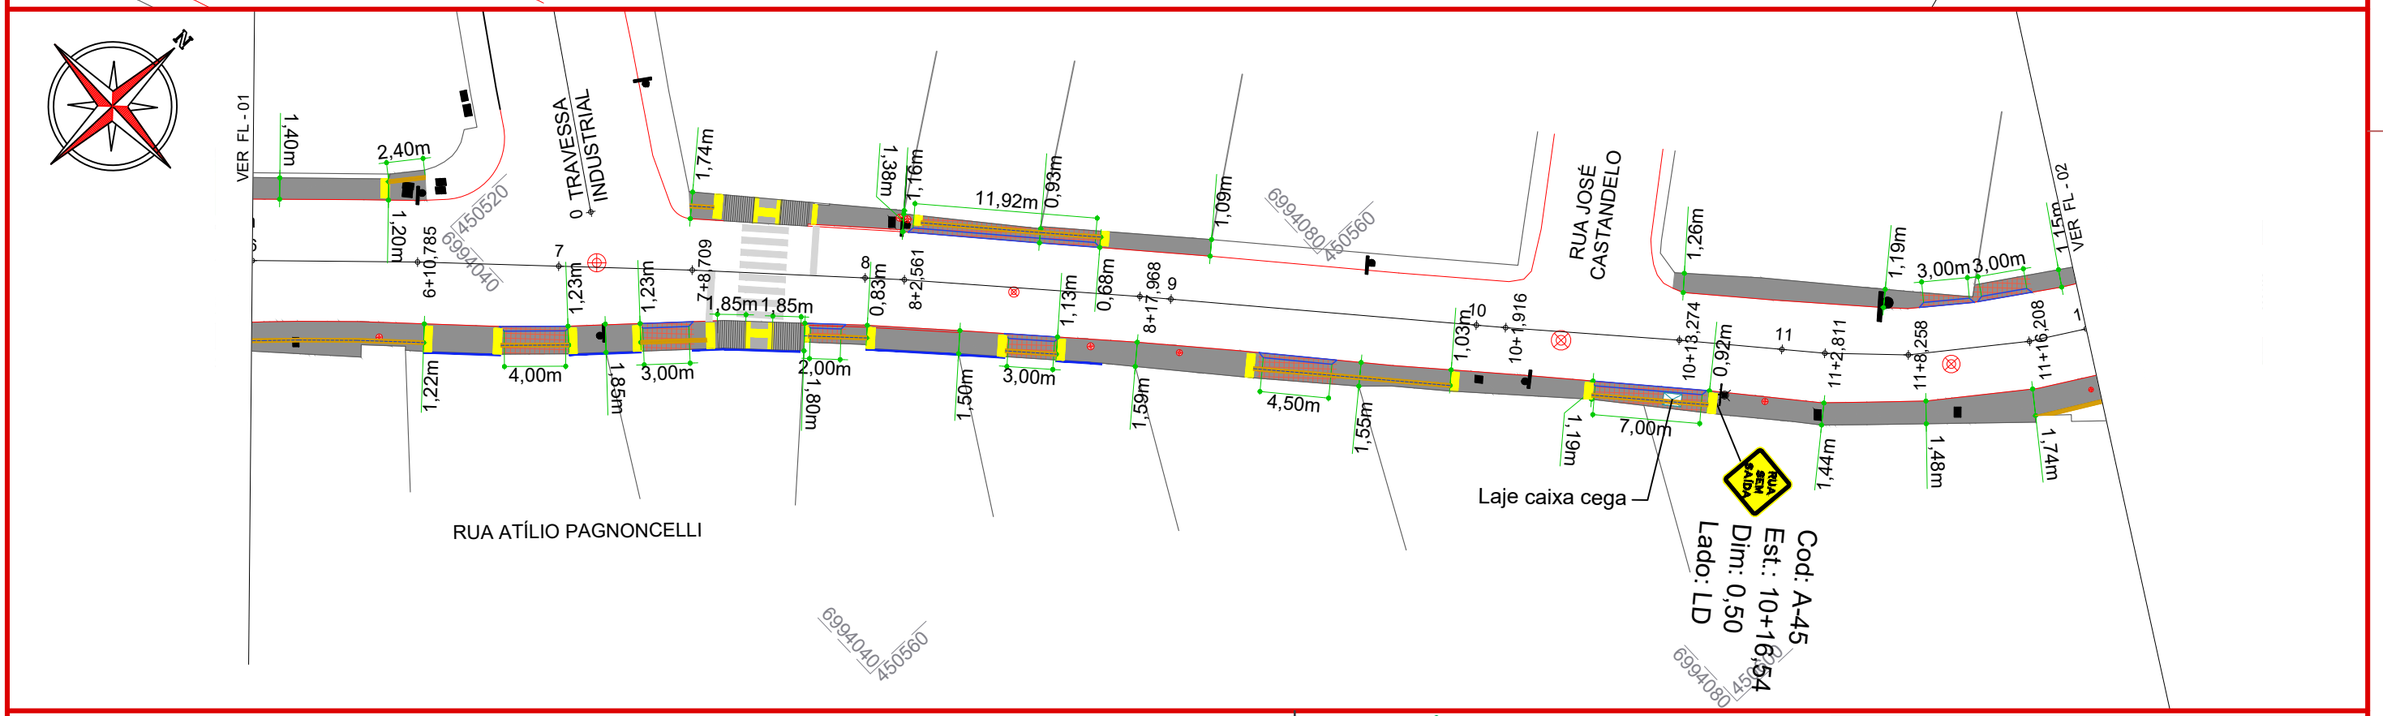

CONVENÇÕES

- Caixa de Energia
- Calçada (Esp.: 8cm)
- C.L./P.V.
- Estaqueamento
- Guarda-corpo
- Guia Direcional h: 30cm
- Lajota Tátil Alerta
- Lajota Tátil Direcional
- Mureta h= 0,90m
- Muro h= 1,50m
- Limite da Calçada
- Malha de Aço
- Poste
- Rampa de Acessibilidade
- Rampa de Acesso de Veículos
- Viga Baldrame

ammoc
Associação dos Municípios do Meio Oeste Catarinense

Projeto: Pavimentação de calçadas da Rua Atílio Pagnoncelli
Herval d'Oeste/SC

Responsável Técnico:
Ana Júlia U. de Carvalho - Eng. Civil - CREA-SC 105.295-8
André Brito Dotti - Eng. Civil - CREA-SC 162.237-5
André Felipe Kasteller - Eng. Civil - CREA-SC 201.019-5
Camila Zagonel - Eng. Civil - CREA-SC 112.963-0
Denir Narcizo Zulian - Eng. Civil - CREA-SC 50.805-8
Felipe L. Parisoto - Eng. Agrônomo - CREA-SC 183.059-9
Max Mooshammer - Eng. Civil - CREA-SC 139.164-0
Suellen Karine Cervelin - Eng. Civil - CREA-SC 166.933-0


Calçada

CAL. 01/02

Assinatura Prefeito(a) Municipal | Assinatura Responsável Técnico

Desenho:	Data:	Revisão:	Escala:	Trecho:
Felipe Lorenci Parisoto	maio de 2026	--	1/400	0+0,000 - 12+0,000

Rua Roberto Trompowski,68 - 2º andar / Tel: (49) 3522-2800 www.ammoc.org.br - e-mail: ammoc@ammoc.org.br - Joaçaba/SC

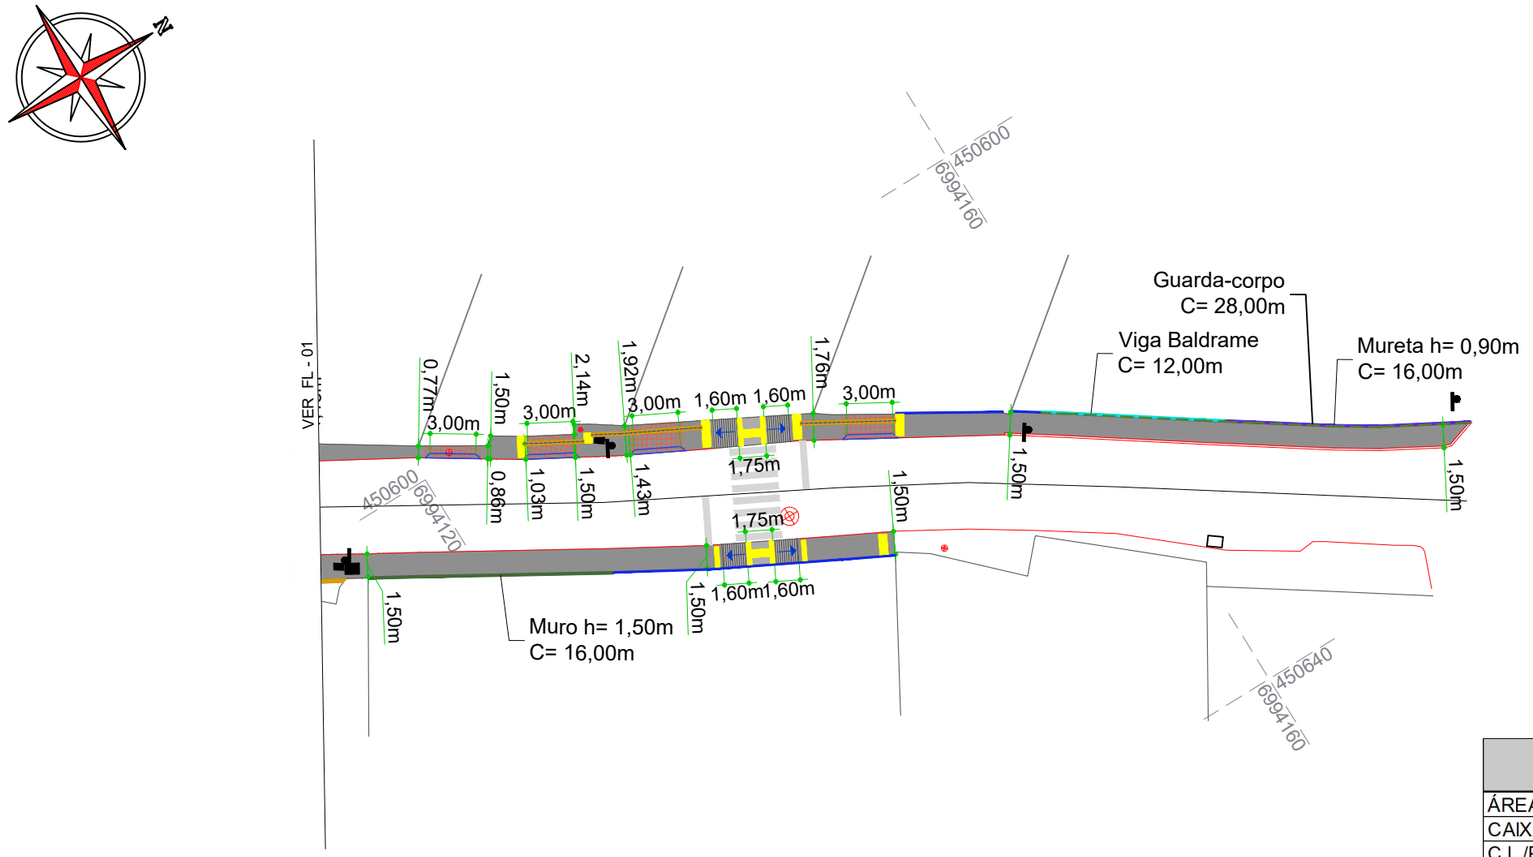

QUANTITATIVOS CALÇADA	TRECHO	
	Quant.	Un.
ÁREA DE CALÇADA Esp.: 8,00cm	843,30	m2
CAIXA DE ENERGIA	11,00	Un.
C.L./P.V.	19,00	Un.
EXTENSÃO	314,88	m
FAIXA DE TRAVESSIA DE PEDESTRES	24,30	m2
GUARDA-CORPO	28,00	m
GUIA DIRECIONAL	56,30	m
LAJE DE CAIXA CEGA	1,00	Un.
LAJOTA TÁTIL ALERTA	39,50	m2
LAJOTA TÁTIL DIRECIONAL	55,70	m2
MALHA DE AÇO Q-196 EM ACESSO DE VEÍCULOS	137,00	m2
MURETA H= 0,90m	16,00	m
MURO H= 1,50m	16,00	m
PLACA DE ADVERTÊNCIA QUADRADA	1,00	Un.
VIGA BALDRAME	12,00	m

CONVENÇÕES

- Caixa de Energia
- Calçada (Esp.: 8cm)
- C.L./P.V.
- Estaqueamento
- Guarda-corpo
- Guia Direcional h: 30cm
- Lajota Tátil Alerta
- Lajota Tátil Direcional
- Mureta h= 0,90m
- Muro h= 1,50m
- Limite da Calçada
- Malha de Aço
- Poste
- Rampa de Acessibilidade
- Rampa de Acesso de Veículos
- Viga Baldrame

ammoc
Associação dos Municípios do Meio Oeste Catarinense

Projeto: Pavimentação de calçadas da Rua Atílio Pagnoncelli
Herval d'Oeste/SC

Responsável Técnico:
Ana Júlia U. de Carvalho - Eng. Civil - CREA-SC 105.295-8
André Brito Dotti - Eng. Civil - CREA-SC 162.237-5
André Felipe Kasteller - Eng. Civil - CREA-SC 201.019-5
Camila Zagonel - Eng. Civil - CREA-SC 112.963-0
Denir Narcizo Zulian - Eng. Civil - CREA-SC 50.805-8
Felipe L. Parisoto - Eng. Agrônomo - CREA-SC 183.059-9
Max Mooshammer - Eng. Civil - CREA-SC 139.164-0
Suellen Karine Cervelin - Eng. Civil - CREA-SC 166.933-0

Calçada

CAL. 02/02

Assinatura Prefeito(a) Municipal

Assinatura Responsável Técnico

Desenho:	Data:	Revisão:	Escala:	Trecho:
Felipe Lorenci Parisoto	maio de 2026	--	1/400	12+0,000 - 15+14,883

Rua Roberto Trompowski,68 - 2° andar / Tel: (49) 3522-2800 www.ammoc.org.br - e-mail: ammoc@ammoc.org.br - Joaçaba/SC