


Implantação

Escala=1/250

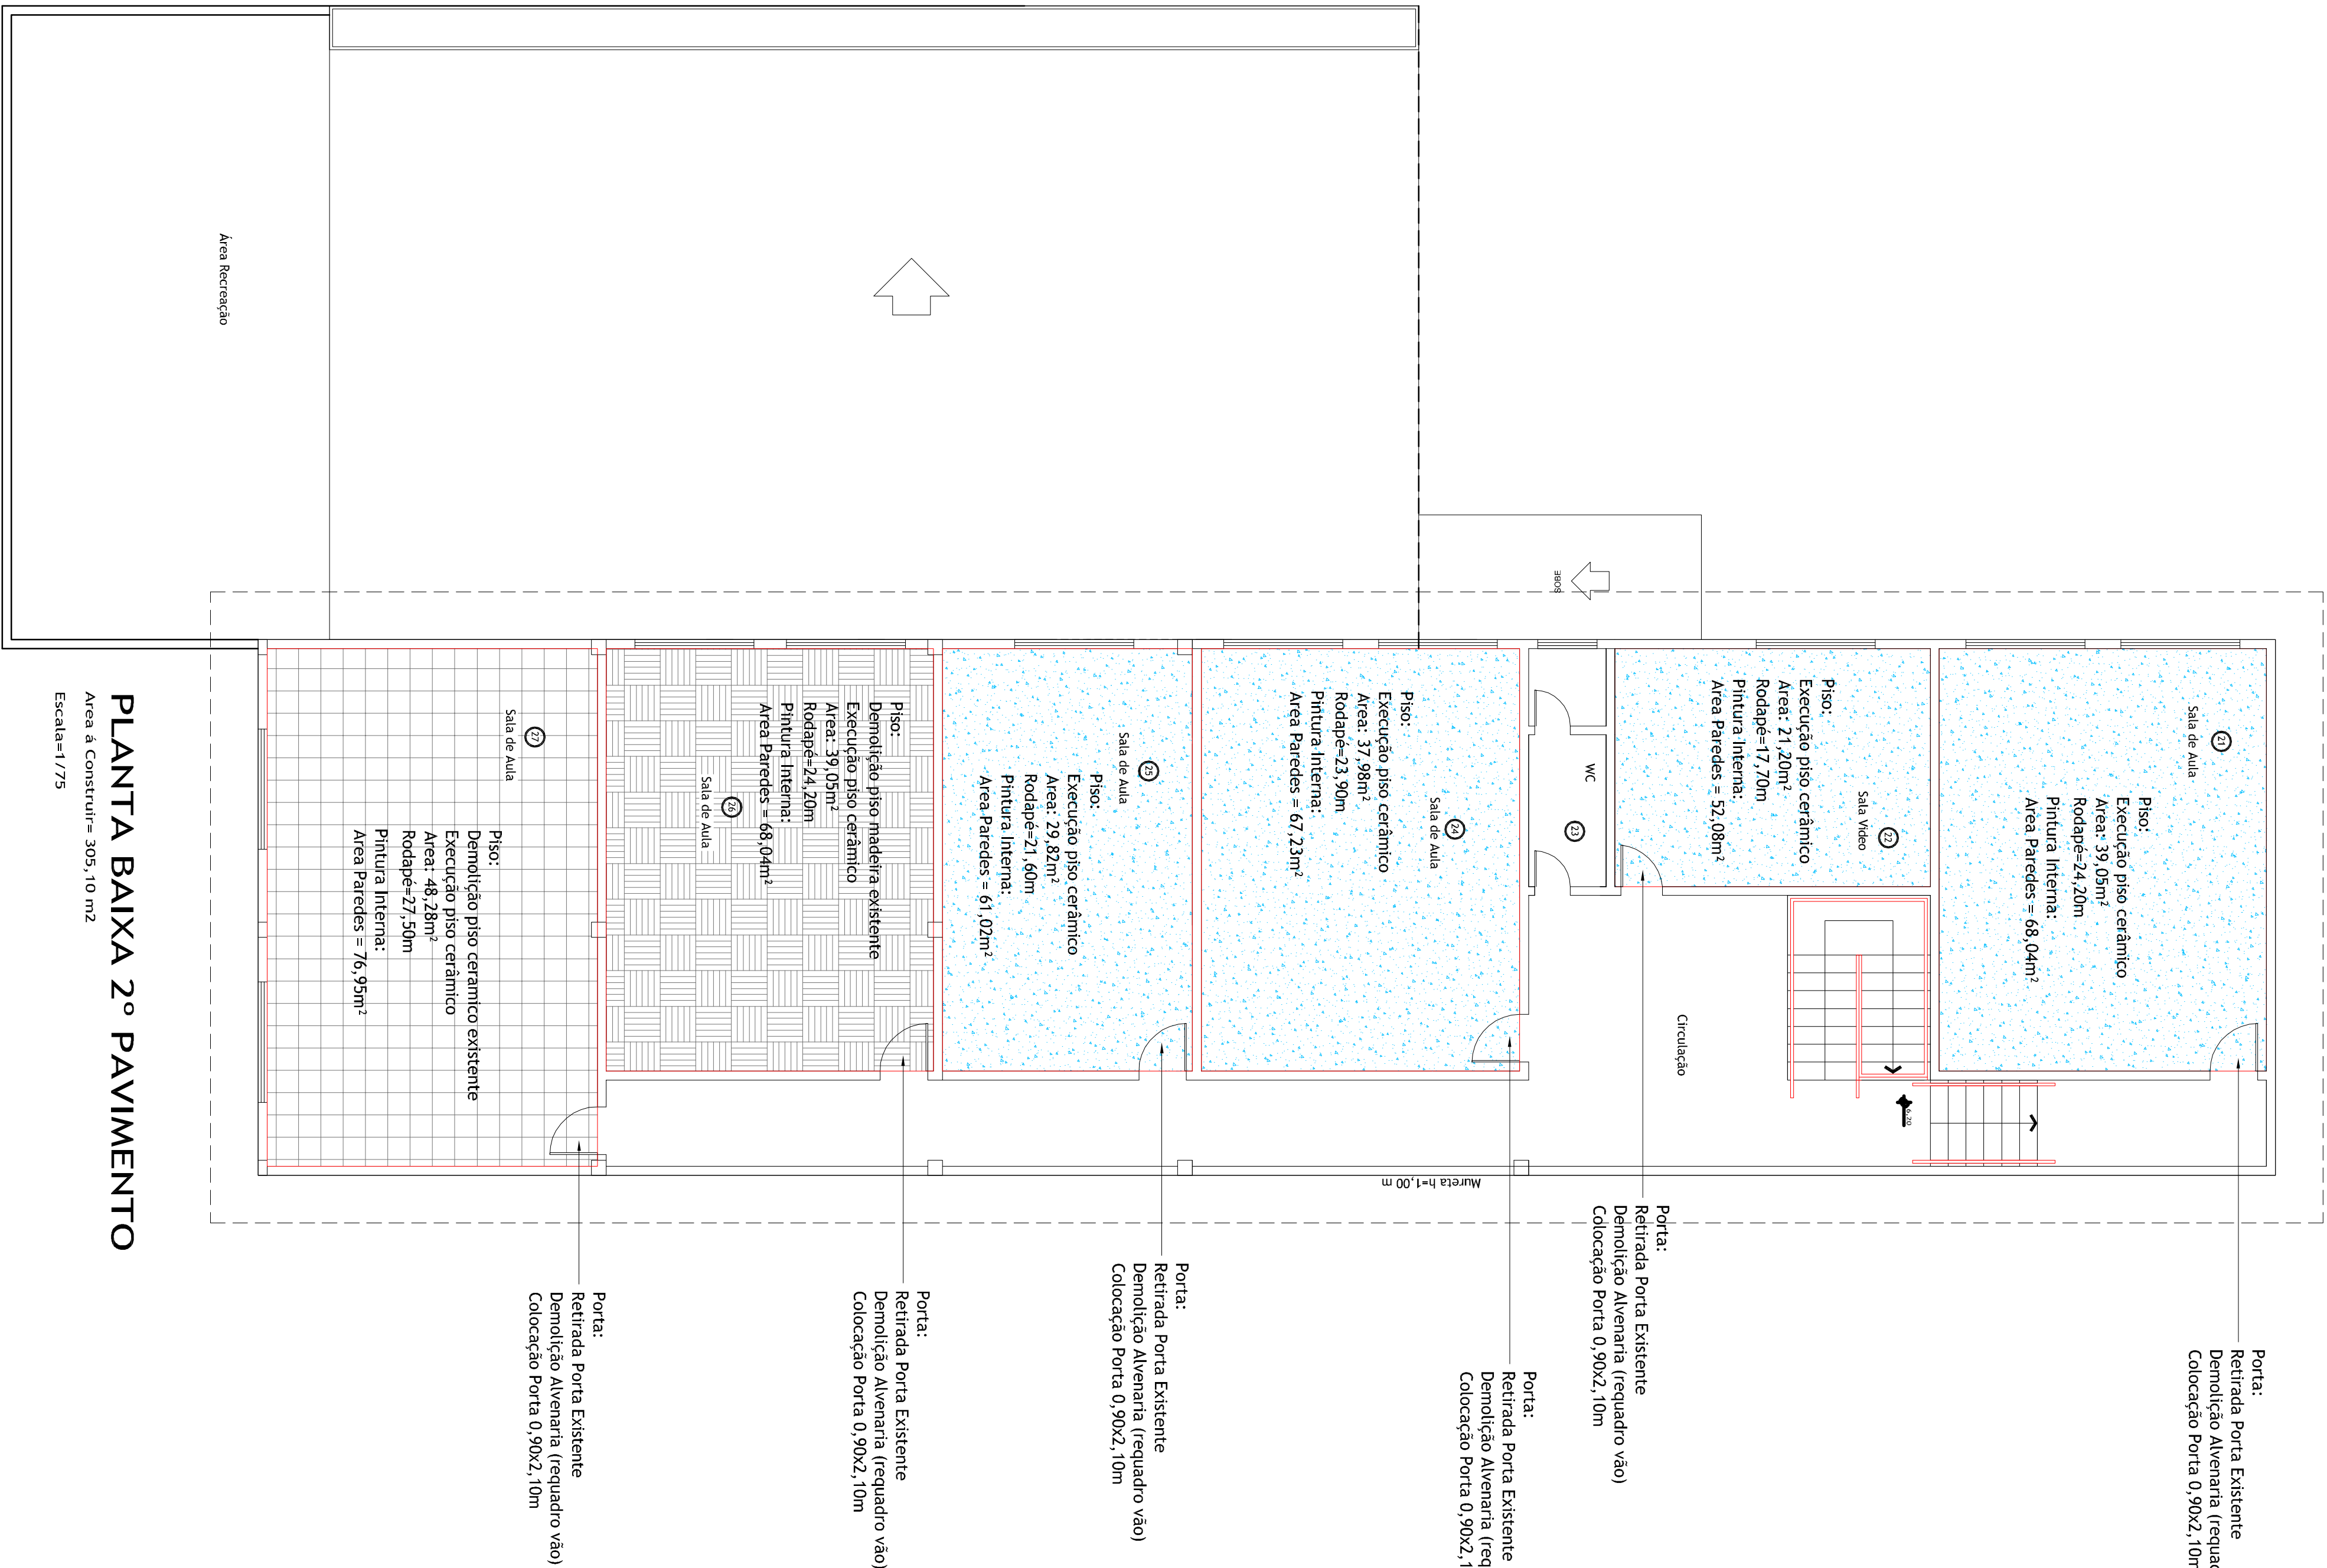

ZONA :		RESUMO DAS ÁREAS	
ÁREA DO TERRENO (m²) :			
T.C.O. (TAXA DE OCUPAÇÃO) :			
T.A.I. (ÍNDICE DE ARQUEJAMENTO) :			
T.P. (TAXA PERMEABILIDADE) : 12,00%			
Nº DE PAVIMENTOS			
ÁREA DO PROJETO PARA CONSTRUÇÃO			

Outras autarquias reservadas - Lei 5088/73

Consultar projetos complementares.

Verificar medidas na obra.

Medidas em metros. Divergências entre cotas e espessas, prevalecer as cotas.

Qualquer alteração deverá ser autorizada pelo responsável técnico.

Declara que a aprovação do projeto não implica no recolhimento de taxa, nem do direito de propriedade do terreno.



*Prefeitura Municipal de
de Herval d'Oeste*

Rua Nereu Faria, 389 - Centro

89510-000 - Herval d'Oeste - SC

Reforma Salas de Aula da GEM Nossa Senhora de Fátima - Piso

RUA MANOEL FERREIRA
BAIRRO NOSSA SENHORA DE FÁTIMA - HERVAL DOESTE-SC

ÁREA : 131,48M2

DATA : JAN/2020

INDICADA

PROJETO

PROJETO-ARQUITETÔNICO:

Planta Baixa Pavimento 2, Pavimento
SUBSTITUIÇÃO REVESTIMENTO MADEIRA PARA PISO CERÂMICO - SALAS DE AULA
PINTURA INTERNA

01

PROPRIETÁRIO

Prefeitura Municipal - Prefeito

COO Nº : 000001