



CORTE
Escala: 1:25

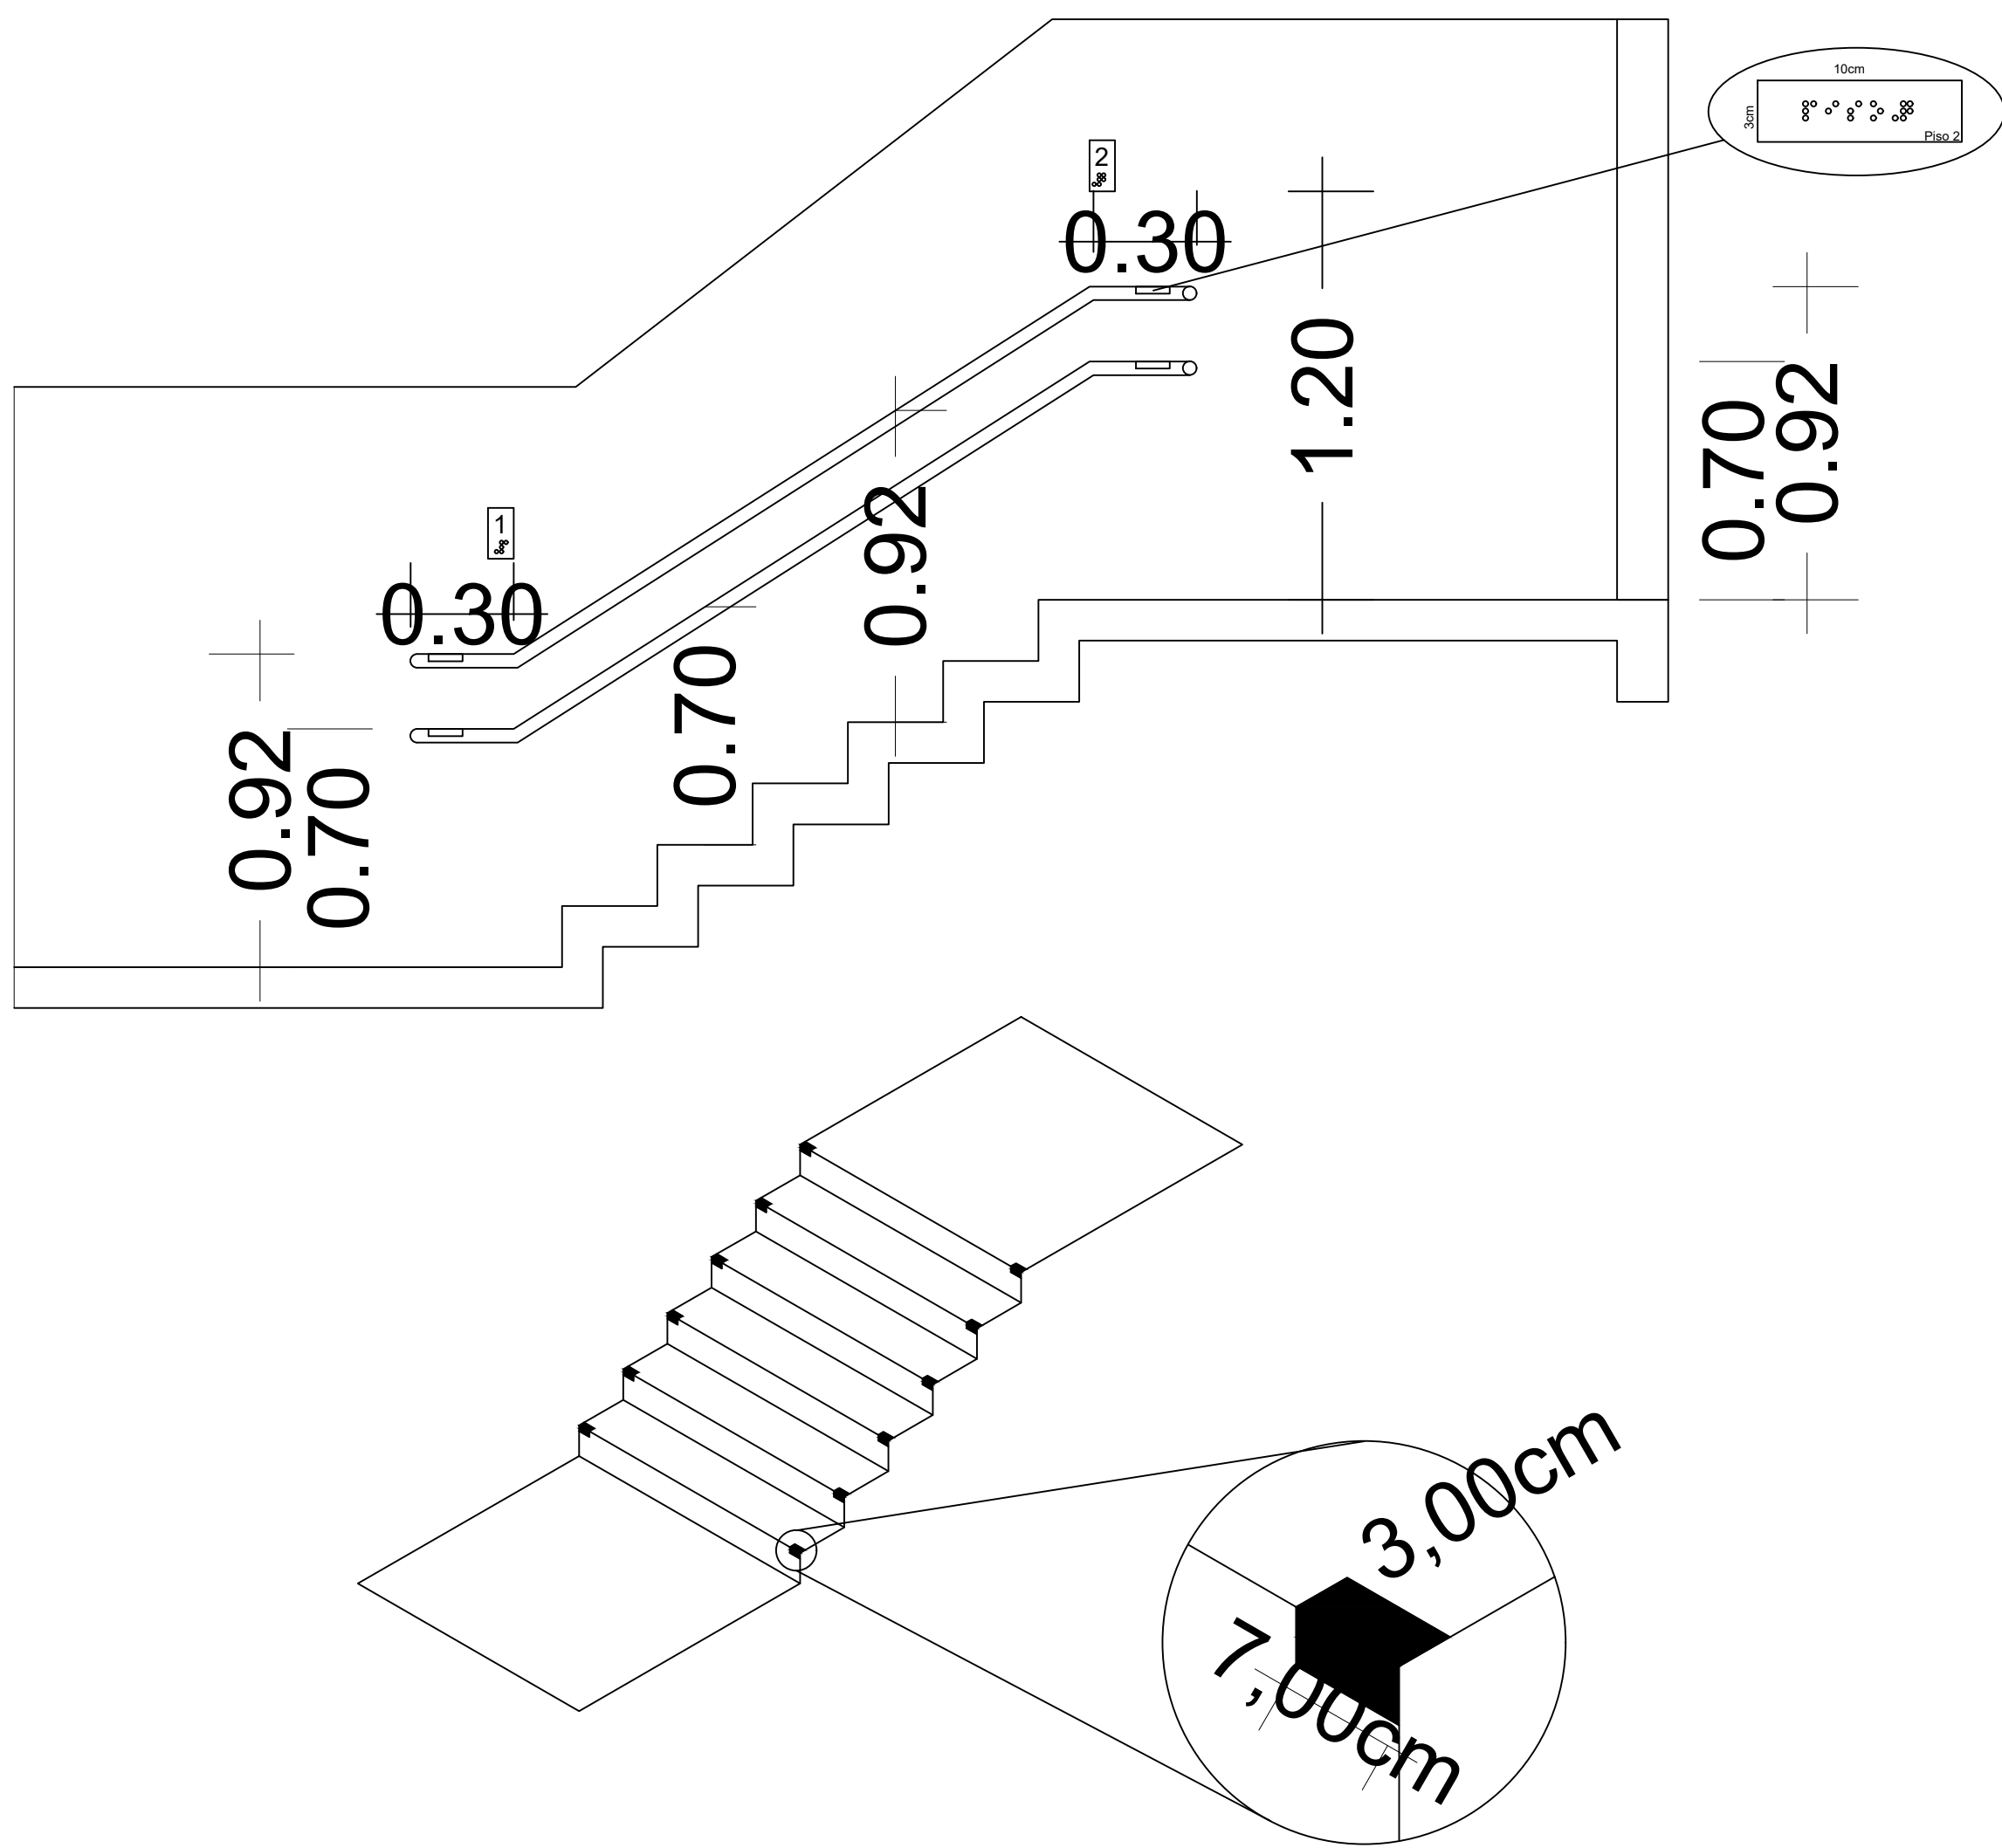

DETALHES ESCADAS E CORRIMÃOS

Sem Escala

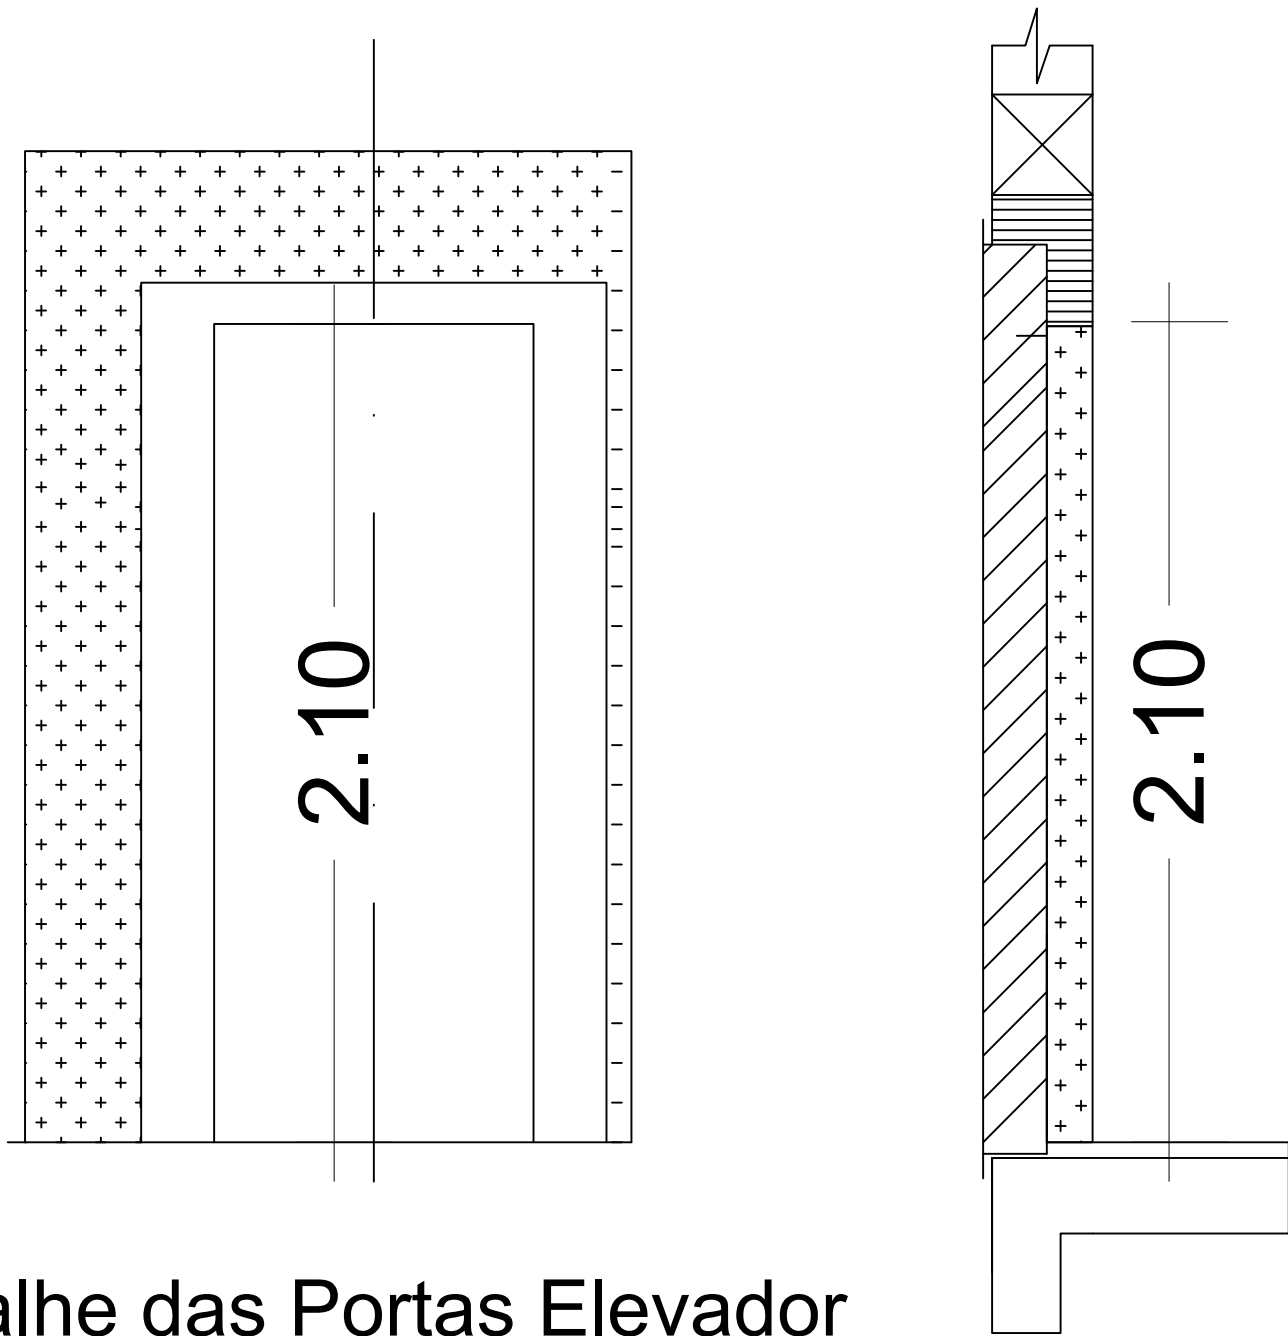

Detalhe das Portas Elevador

OBSERVAÇÕES

Para a instalação do elevador e a construção da escada deverá efetivar o levantamento topográfico detalhando os níveis dos acessos aos andares.

PREFEITURA DE HERVAL D'OESTE							
SECRETARIA MUNICIPAL DE PLANEJAMENTO E COORDENAÇÃO							
Creche Criança Feliz							
ENDEREÇO							
Local:	Creche Criança Feliz						
Endereço:	Avenida Santos Dumont			Número:	742	Bairro:	Centro
SECRETARIA DE EDUCAÇÃO							
Responsável:							
Silvana Lazarini Bulla Secretária de Educação, Cultura e Esporte							
DADOS DO PROJETO							
Projeto:	ARQUITETÔNICO						
Referência:	Adequação de Acessibilidade						
Conteúdo:	Detalhe Escada e Porta Elevador/Plataforma Detalhe Corrimãos e Escadas						
Responsável Técnico:							
Melissa Demo Engenheira Civil CREA 053.732-5							
Fiscalização:							
Luiz Henrique Valgrande Fiscal de Obras Públicas CREA 00214-0							
INFORMAÇÕES ADICIONAIS							
Data	Desenho	Área (m²)	Escala	Código	Total de Pranchas	Prancha	
DEZ/2019	Melissa	715,34m²	Indicada	ARQ	04	04	