


**PLANTA BAIXA BAIXA TERREO**  
 Área Total da construção: 121,68  
 ESC: 1/75

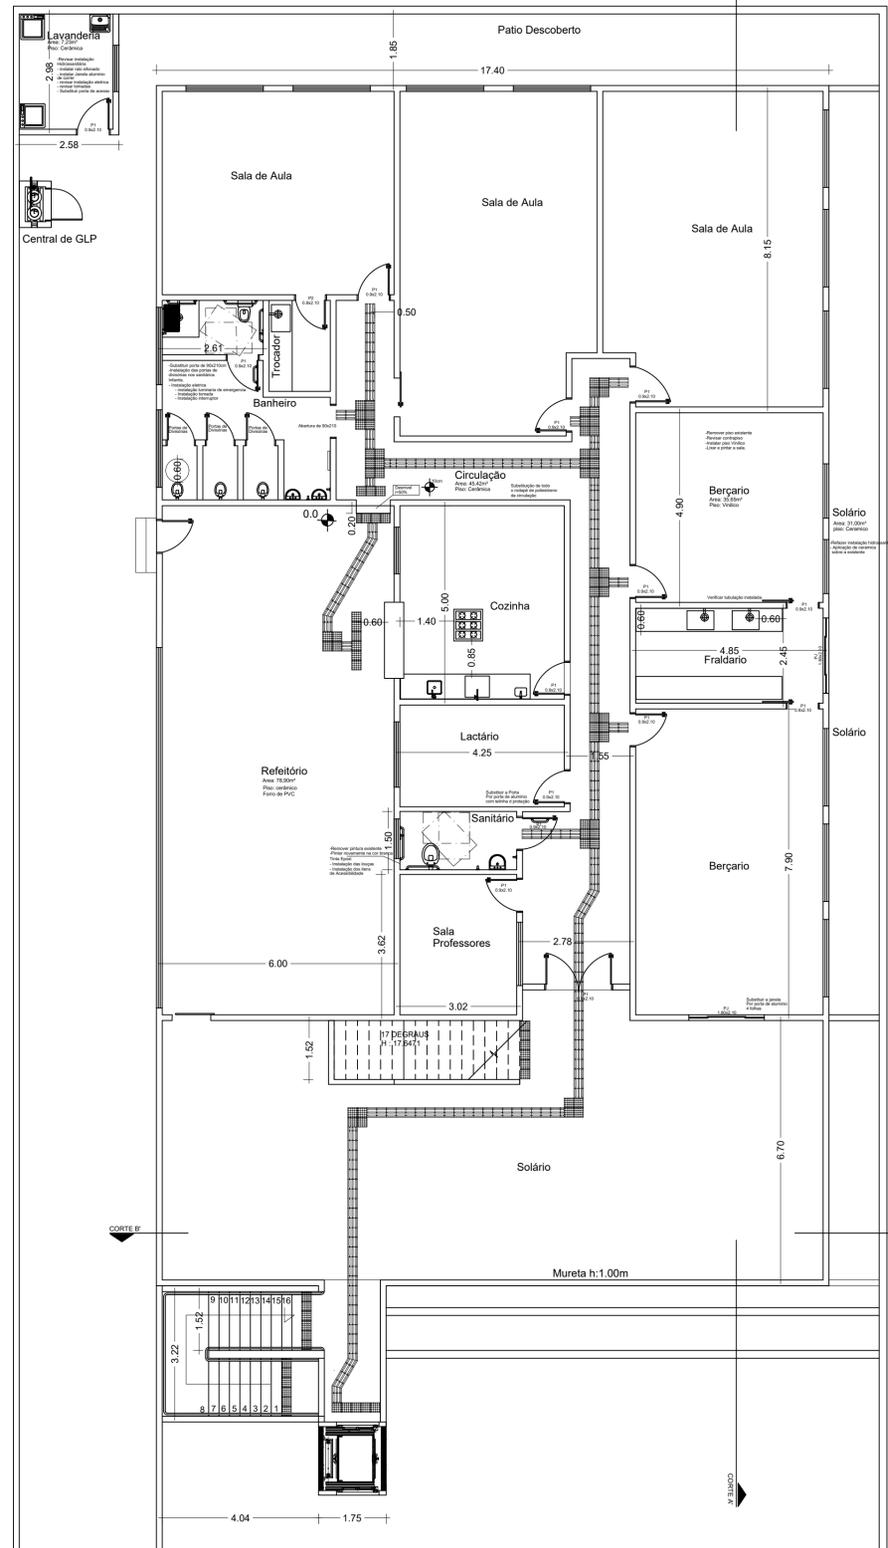

**PLANTA BAIXA BAIXA 2º PAVIMENTO**  
 Área Total da construção: 539,40m²  
 ESC: 1/75

**LEGENDA**  
 □ Área a Ampliar - 54,26m²

**PREFEITURA DE HERVAL D'OESTE**  
 SECRETARIA MUNICIPAL DE PLANEJAMENTO E COORDENAÇÃO

**Creche Criança Feliz**  
 ENDEREÇO

Local: Creche Criança feliz  
 Endereço: Avenida Santos Dumont Número: 742 Bairro: Centro

SECRETARIA DE EDUCAÇÃO

Responsável:  
 Silvana Lazarini Bulla  
 Secretária de Educação, Cultura e Esporte

DADOS DO PROJETO  
 PROJETO: ARQUITETÔNICO

Referência: Adequação de Acessibilidade

Conteúdo: Planta Baixa Acessível

Responsável Técnico:  
 Melissa Demo  
 Engenheira Civil  
 CREA 053.732-5

Fiscalização:  
 Luiz Henrique Valgrande  
 Fiscal de Obras Públicas  
 CREA 68214-8

Data	Desenho	Área (m²)	Escala	Código	Total de Pranchas	Prancha
DEZ/2019	Melissa	715,34m²	Indicada	ARQ	04	02