


PLANTA PLANIMÉTRICA DA LOCALIZAÇÃO DO PROJETO PROPOSTO
ESCALA: RELATIVA

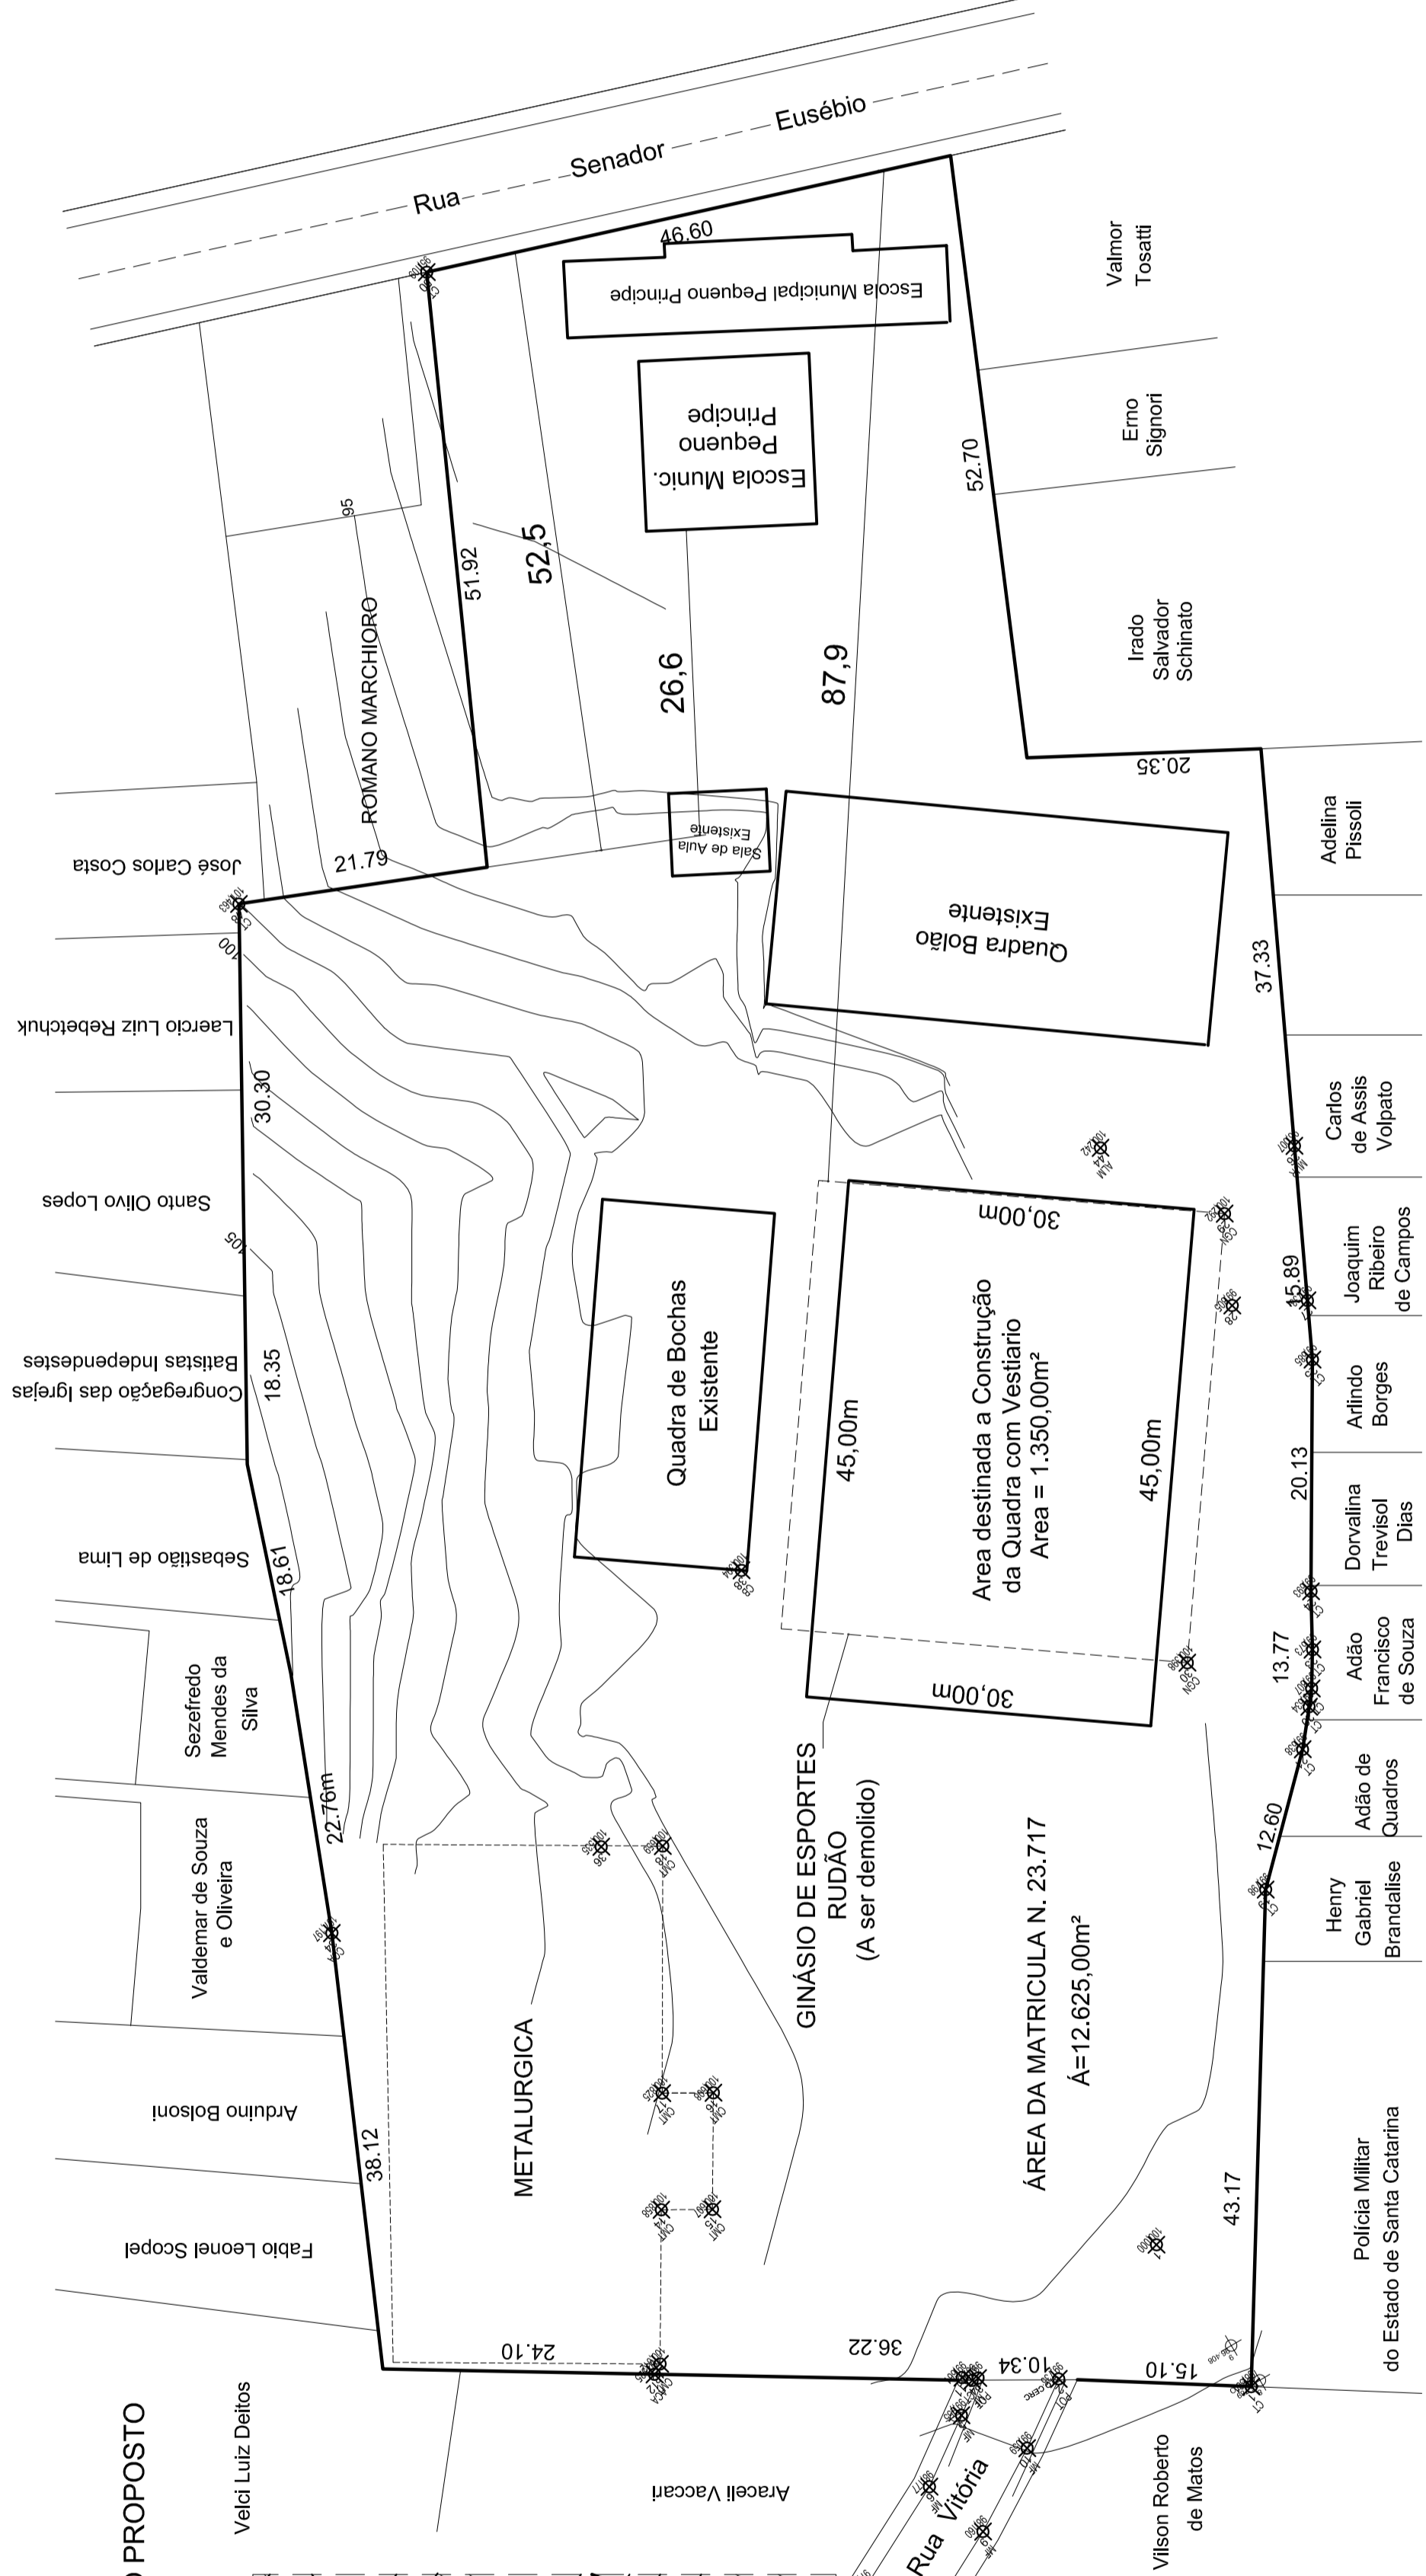

-ESTATÍSTICAS DAS ÁREAS-

Área Matrícula 23.717 ----- 12.625,00m²
 Área destinada a Construção da Quadra com Vestiário ----- 1289,74m²



MUNICÍPIO DE HERVAL D OESTE - SC	
Objeto	ANTE-PROJETO LEVANTAMENTO PLANIMÉTRICO DE ÁREA
Referência	PLANTA PLANIMÉTRICA DO IMÓVEL E LOCALIZAÇÃO DO PROJETO
Local da Obra	LEVANTAMENTO PLANIMÉTRICO DE ÁREA
Projeto	RUA SENADOR EUSÉBIO
Projeto	NELSON GUINDANI
Assinatura Responsável Técnico	Assinatura do Projeto
Projeto	DENIR NARCIZO ZULIAN - ENGº CIVIL - CREA/SC 50.805-8
Assinatura	03
Assinatura	EDSON ABATTI
Assinatura	MARCO / 2011
Assinatura	INDICADAS
Assinatura	XXXX

PLANTA DE LEVANTAMENTO PLANIMÉTRICO DAS ÁREAS
ESCALA: 1/500