

Relatório Materiais

Quantidade	Unidade	Valor	Observações
3	Qm²	3,00	Linha Simples Eq. Selo Normal DN 100
3	m	3,00	Tubo Esquadro PVC Esquadro Selo Normal DN 100 (1m)
5	PC	5,00	Área de Trabalho Esquadro DN 100
2	UN	2,00	Caixa de Gavetas - Volume 18 Litros

**LEGENDA HIDRÁULICA/SANITÁRIA**

(T.A.F.)	TUBULAÇÃO DE ÁGUA FRIA
(T.A.Q.)	TUBULAÇÃO DE ÁGUA QUENTE
(T.A.R.)	TUBULAÇÃO DE ÁGUA QUENTE/FRIA
(T.A.R.)	TUBULAÇÃO DE ÁGUA REAPROVEITADA
(T.Q.)	TUBO DE QUEDA ESGOTO/ÁGUA FRIA/VENTILAÇÃO/ÁGUA FLUVIAS
(R.G.A.F.)	REGISTRO GAVETA ÁGUA FRIA
(R.G.A.Q.)	REGISTRO GAVETA ÁGUA QUENTE
(R.A.)	REGISTRO DE ÁGUA FRIA
(H.S.)	HIDROMETRO (medidor de água)
(C.S.)	CAIXA SIFONADA
(R.S.)	RALO SIFONADO
(T.S.)	TUBULAÇÃO SANITÁRIA

**INCLINAÇÃO PARA TUBOS Ø 150mm -> I = 1%**  
**INCLINAÇÃO PARA TUBOS Ø 100mm -> I = 1%**  
**INCLINAÇÃO PARA TUBOS Ø 75mm -> I = 2%**  
**INCLINAÇÃO PARA TUBOS Ø 50mm -> I = 2%**

RESUMO DAS METAS	
ZONA:	ÁREA DO TERRENO (m²):
TAXA DE OCUPAÇÃO DO SOLO:	T. O. (TAXA DE OCUPAÇÃO):
TAXA DE PERMEABILIDADE:	T. P. (TAXA DE PERMEABILIDADE):
TAXA DE IMPLANTABILIDADE:	T. I. (TAXA DE IMPLANTABILIDADE):
TAXA DE PERMEABILIDADE:	T. P. (TAXA DE PERMEABILIDADE):
TAXA DE IMPLANTABILIDADE:	T. I. (TAXA DE IMPLANTABILIDADE):
TAXA DE PERMEABILIDADE:	T. P. (TAXA DE PERMEABILIDADE):
TAXA DE IMPLANTABILIDADE:	T. I. (TAXA DE IMPLANTABILIDADE):

Devidos aos dados reservados - Lei 5668/73  
 Consultar projetos complementares.  
 Verificar medidas na obra.  
 Medidas em metros. Divergência entre cotas e planta. Previsões as cotas.  
 Qualquer alteração deverá ser autorizada pelo responsável técnico.  
 Deixar-se que a aprovação do projeto não implica no reconhecimento de obras, nem do direito de propriedade do terreno.




**PROPRIETÁRIO**  
 Regulonização Edifício Poço Municipal  
 Rua Nereu Ramos Centro - Herval d'Oeste - SC

**PROJETO**  
 Projeto Hidráulico/Sanitário  
 Planta Baixa Pavimento Térreo

**PROJETADE**  
 Malissa Basso  
 Engenharia Civil - CREASC nº 053.732-5

**PROJETO Nº**  
 01

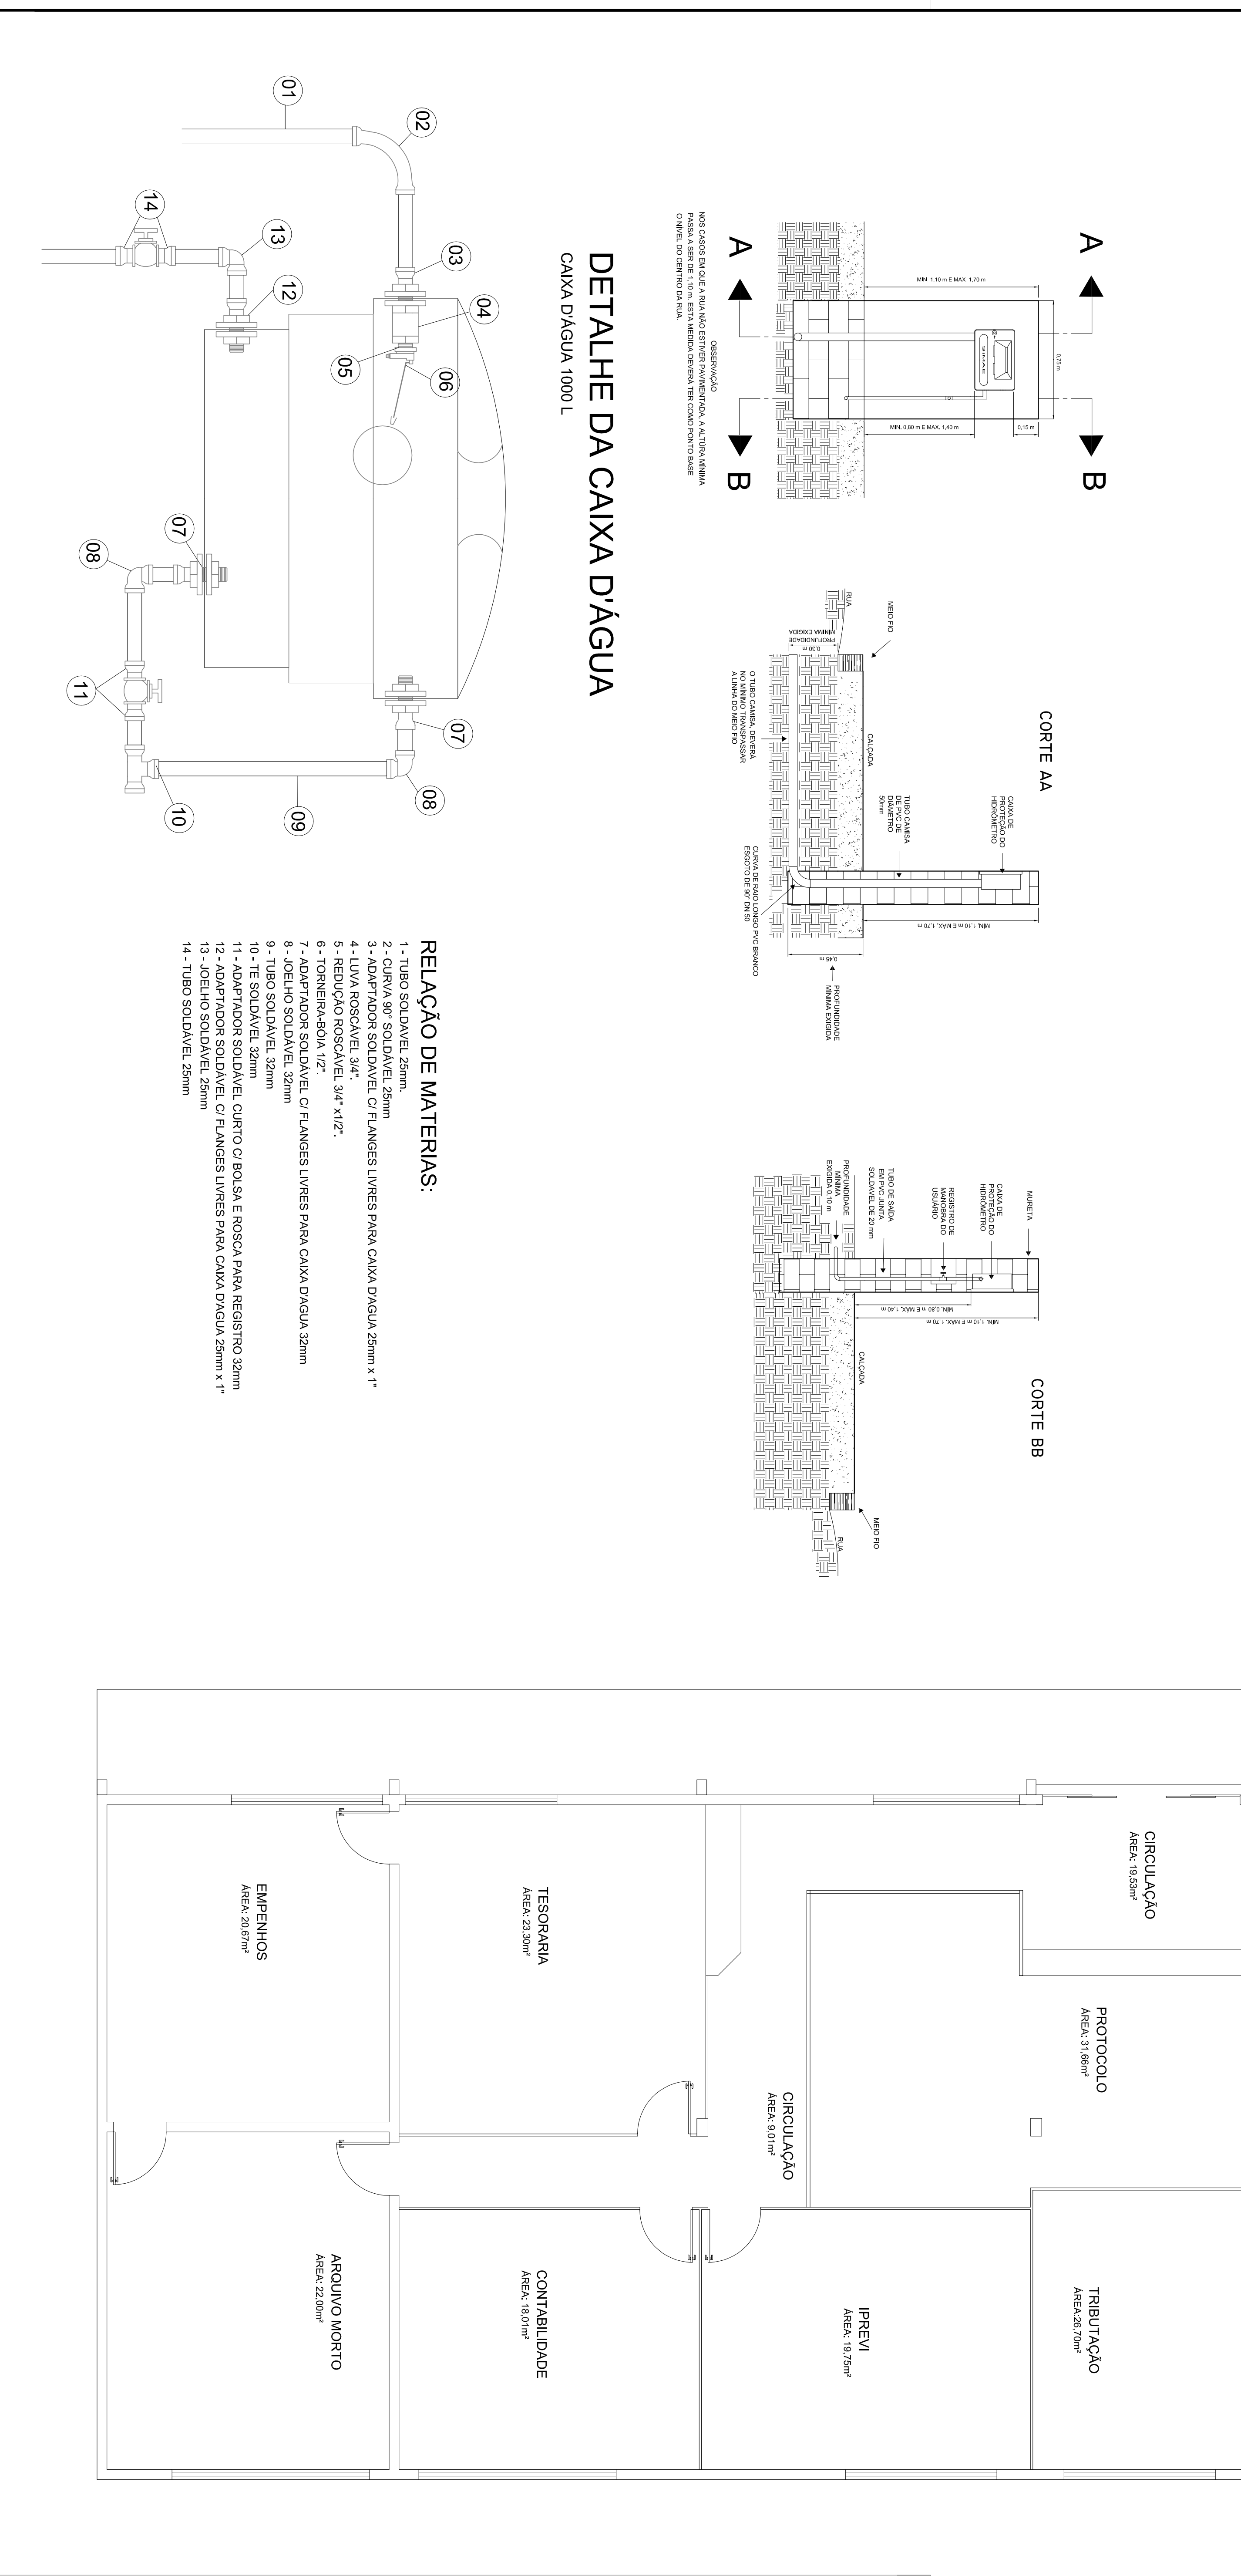

**DETALHE DA CAIXA D'ÁGUA**  
 CAIXA D'ÁGUA 1000 L

- RELAÇÃO DE MATERIAS:**
- 1- TUBO SOLDAVEL 25mm.
  - 2- CURVA 90° SOLDAVEL 25mm
  - 3- ADAPTADOR SOLDAVEL C/ FLANGES LIVRES PARA CAIXA D'ÁGUA 25mm x 1"
  - 4- LULA ROSCÁVEL 3/4"
  - 5- REDUÇÃO ROSCÁVEL 1/2"
  - 6- TORNEIRA-BOIA 1/2"
  - 7- ADAPTADOR SOLDAVEL C/ FLANGES LIVRES PARA CAIXA D'ÁGUA 25mm
  - 8- JOELHO SOLDAVEL 32mm
  - 9- TUBO SOLDAVEL 32mm
  - 10- TE SOLDAVEL 32mm
  - 11- ADAPTADOR SOLDAVEL C/ BOLA E ROSCA PARA REGISTRO 25mm
  - 12- JOELHO SOLDAVEL C/ FLANGES LIVRES PARA CAIXA D'ÁGUA 25mm x 1"
  - 13- JOELHO SOLDAVEL 25mm
  - 14- TUBO SOLDAVEL 25mm