




PLANTA BAIXA PAVIMENTO TERREO

Area á Construir= 1054.13m²  
Escala=1/50

LEGENDA INDICAÇÕES

1 INTERVENÇÃO:  
PINTURA EXTERNA - PAREDES

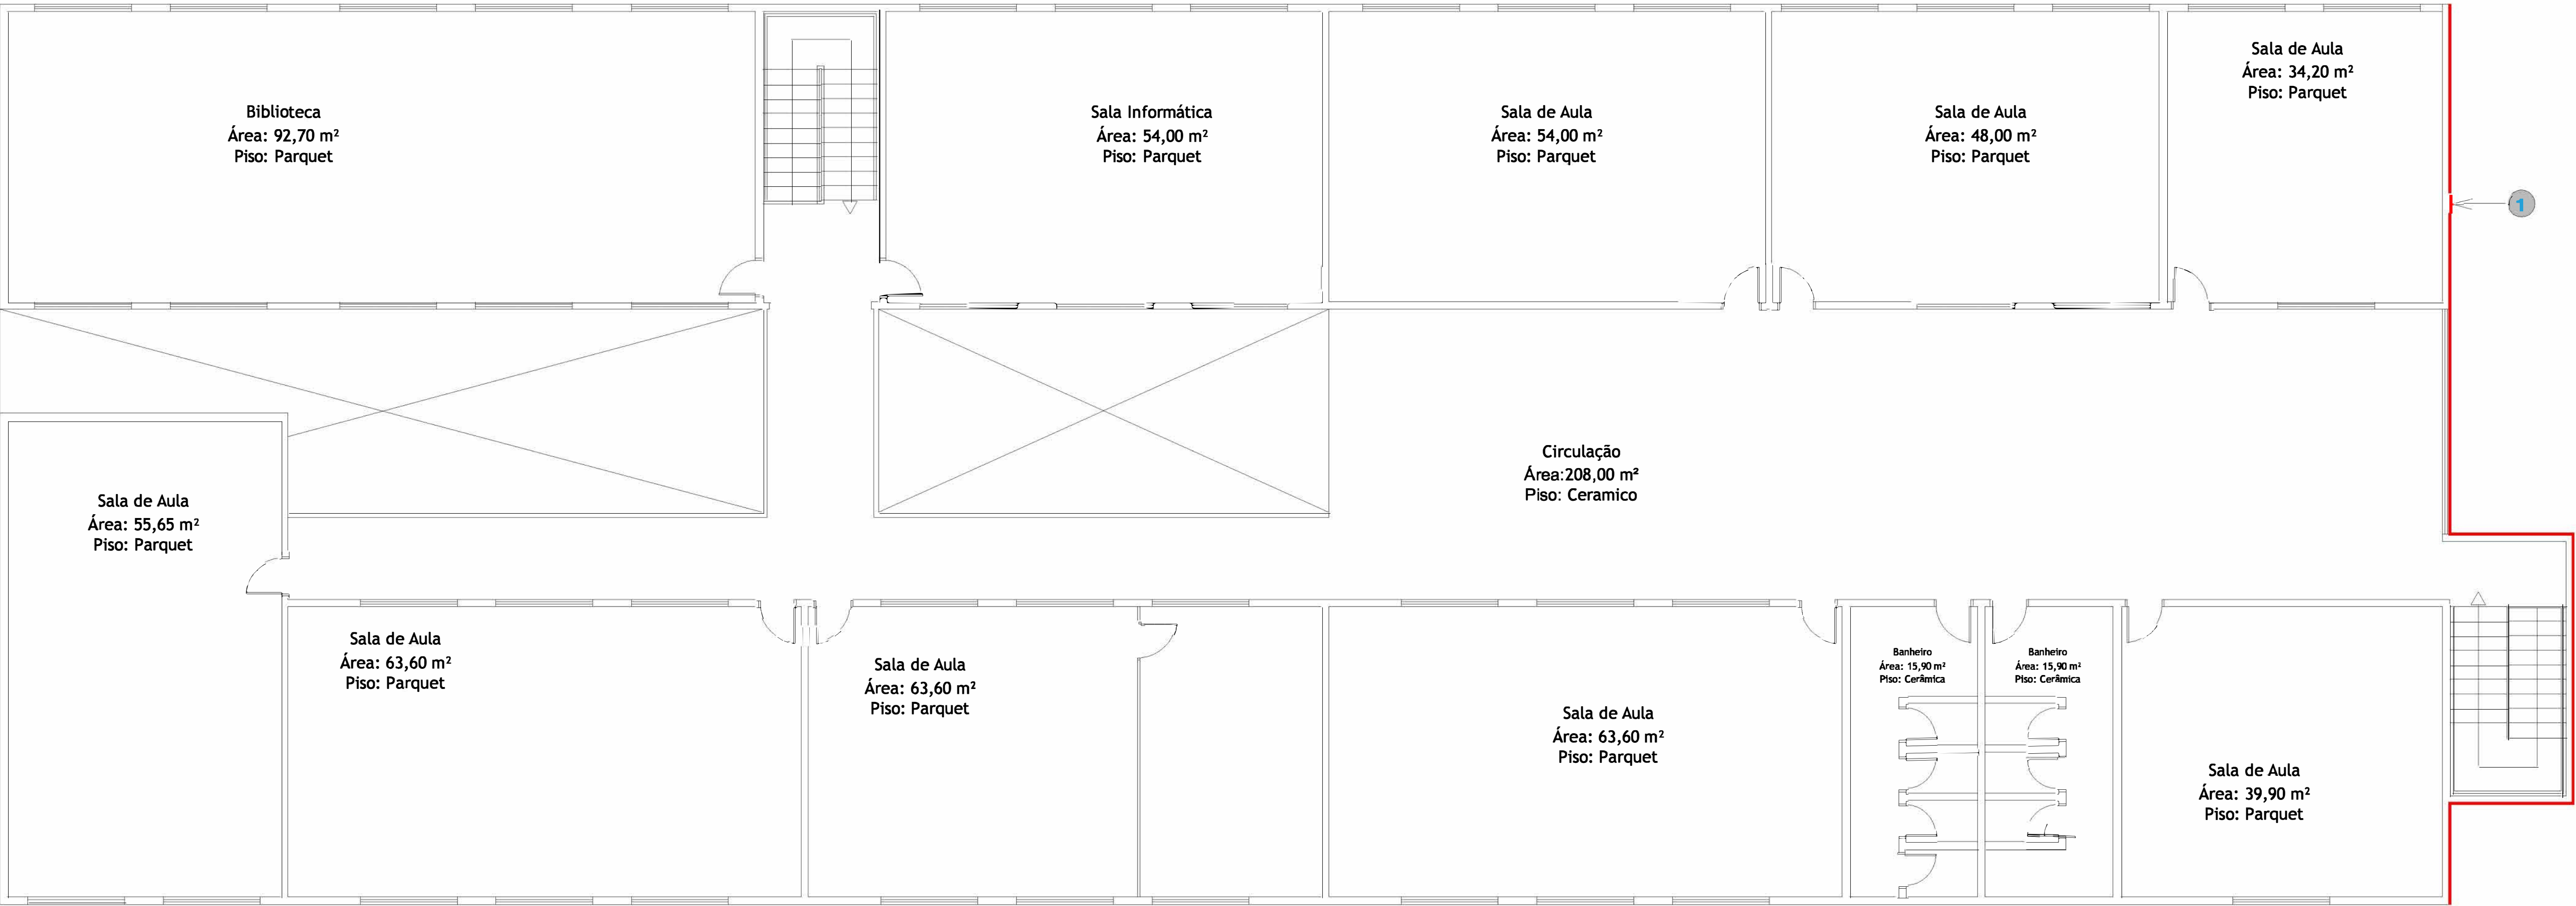

PLANTA BAIXA PRIMEIRO PAVIMENTO

Area á Construir= 955.33m²  
Escala=1/50

TAXA DE OCUPAÇÃO DO SOLO	ZONA :		RESUMO DAS ÁREAS
	ÁREA DO TERRENO ( m <sup>2</sup> ) :		
	*T. O.* ( TAXA DE OCUPAÇÃO ) :		
	*I. A.* ( ÍNDICE DE APROVEITAMENTO ) :		
	*T.P.* ( TAXA PERMEABILIDADE ) : 12,00%		
	Inscrição Imobiliária		
	Nº DE PAVIMENTOS		
	ÁREA DO PROJETO PARA CONSTRUÇÃO		
APROVAÇÕES :			

Direitos autorais reservados - Lei 5688/73.  
Consultar projetos complementares.  
Verificar medidas na obra.  
Medidas em metros, Divergência entre cotas e escala, prevalece as cotas.  
Qualquer alteração deverá ser autorizada pelo responsável técnico  
Declaro que a aprovação do projeto não implica no recolhimento de taxas, nem do direito de propriedade do terreno



Prefeitura Municipal de  
de Herval d'Oeste

Rua Nereu Ramos,389 - Centro  
89610-000 - Herval d'Oeste - SC

OBRAS	
Pintura Paredes Externas (Parcial) - Escola Basica Municipal Cruz e Sousa	
LOCAL	RUA 1. DE JANEIRO BAIRRO SÃO JORGE - HERVAL D'OESTE-SC
ÁREA	2.009,46M²
DATA	ABRIL/2021
ESCALA	INDICADA
PROJETO	Resp. Técnico
PROPRIETÁRIO	MAURO SÉRGIO MARTINE Prefeitura Municipal - Prefeito
PRANCHAS	
01	
COD. Nº: 000001	