


LACTÁRIO E BIBLIOTECA

Caixa, Portas e Prateleiras em MDF Branco TX 18mm (Lactário).
 Caixa, Portas e Prateleiras em MDF Bege ou Cinza TX 18mm (Biblioteca).
 Fechamento atrás do móvel do Lactário com chapa HDF 6mm.


ITEM 02 VISTA FRONTAL - LACTÁRIO

ESCALA: 1/20
 1 UNIDADE

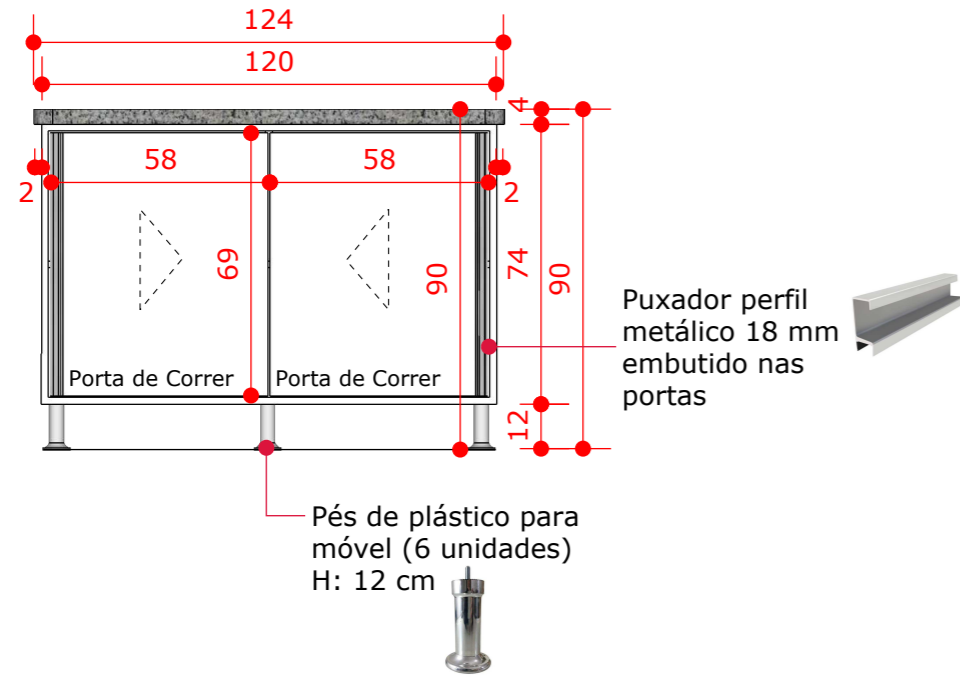


PERSPECTIVA - SEM PORTAS

ESCALA: 1/20

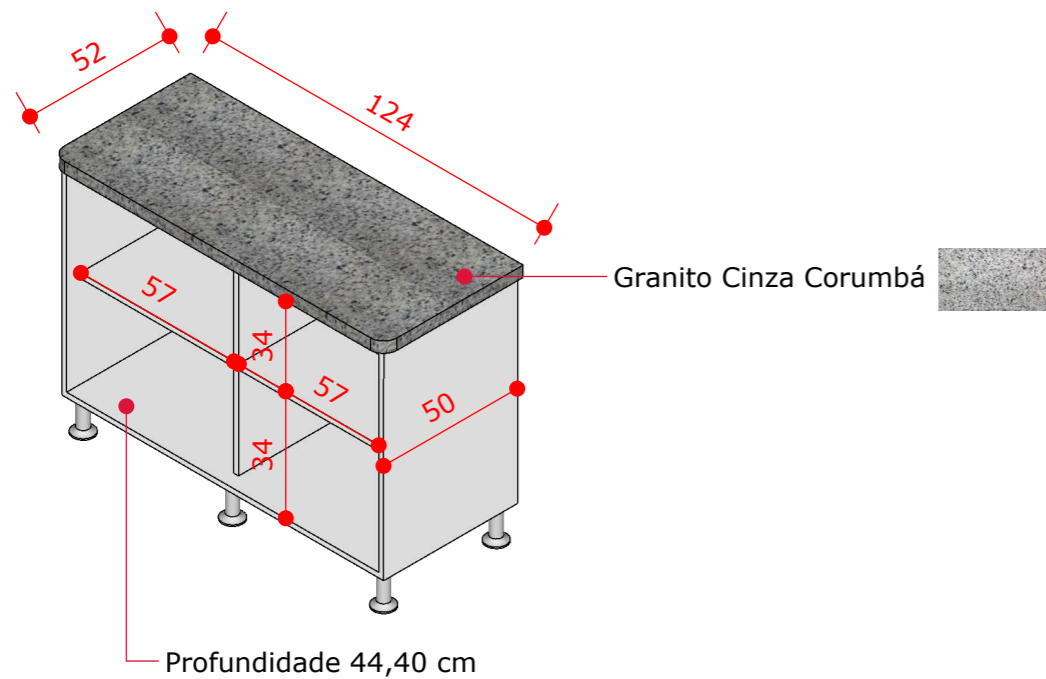


ITEM 03 VISTA FRONTAL - BIBLIOTECA

ESCALA: 1/20
 1 UNIDADE

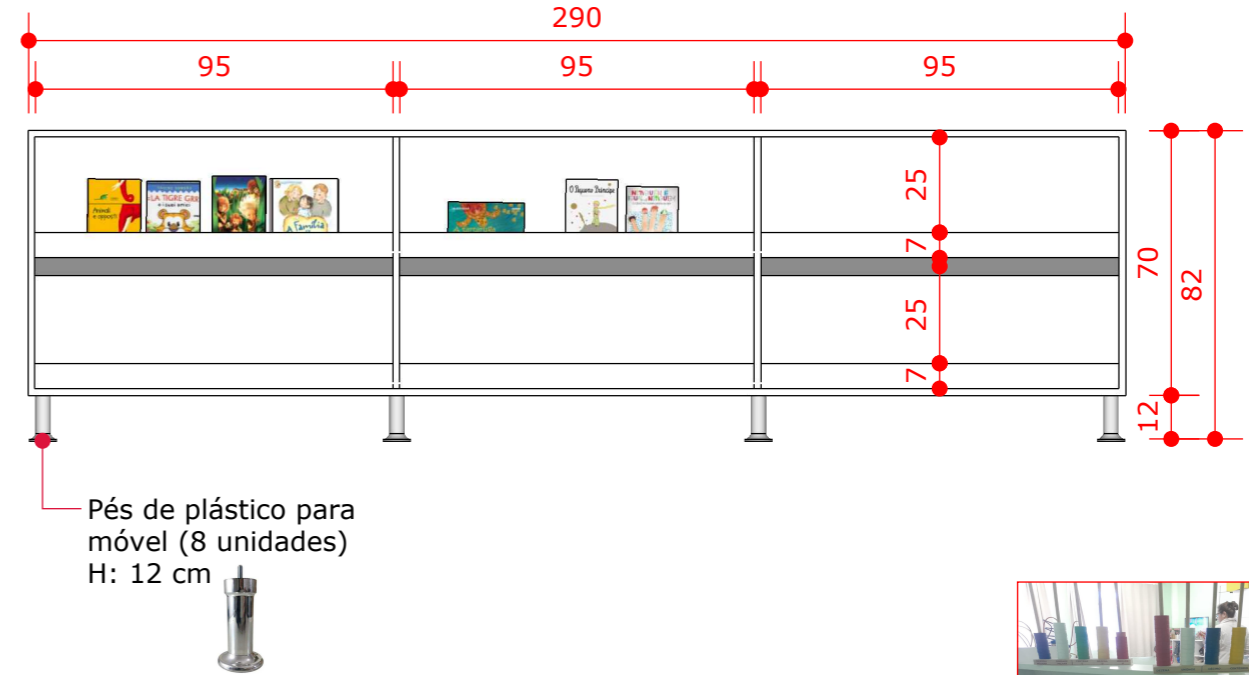

PERSPECTIVA

ESCALA: 1/20

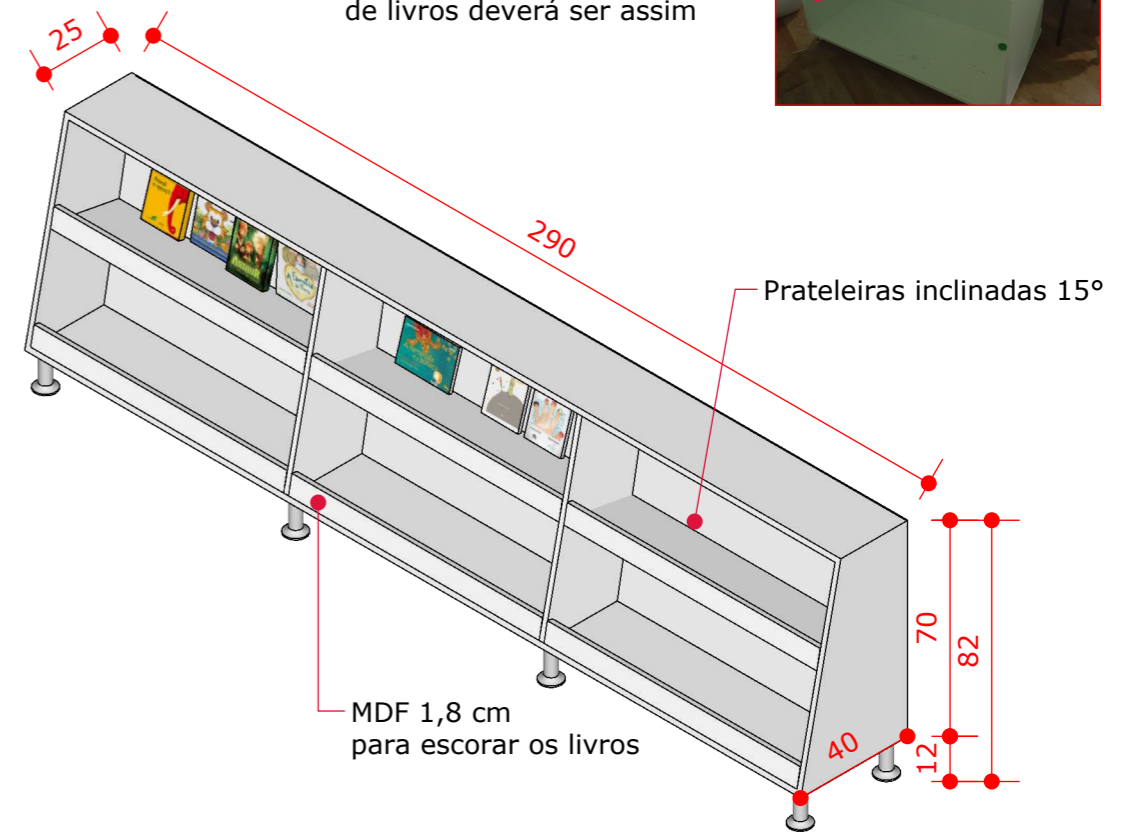

CONTEÚDO DA PRANCHA:
 Lactário e Biblioteca

DATA:
 09/2023

ESCALA
 Indicada


DESENHO:
 Aline Ribeiro




BIBLIOTECA

Caixa, Nichos e Portas em MDF Bege ou Cinza TX 18mm.
Fechamento atrás do móvel com chapa HDF 6mm.

ITEM 04 VISTA FRONTAL - BIBLIOTECA (MÓVEL DIVIDIDO EM 3 PARTES)
ESCALA: 1/20
1 UNIDADE

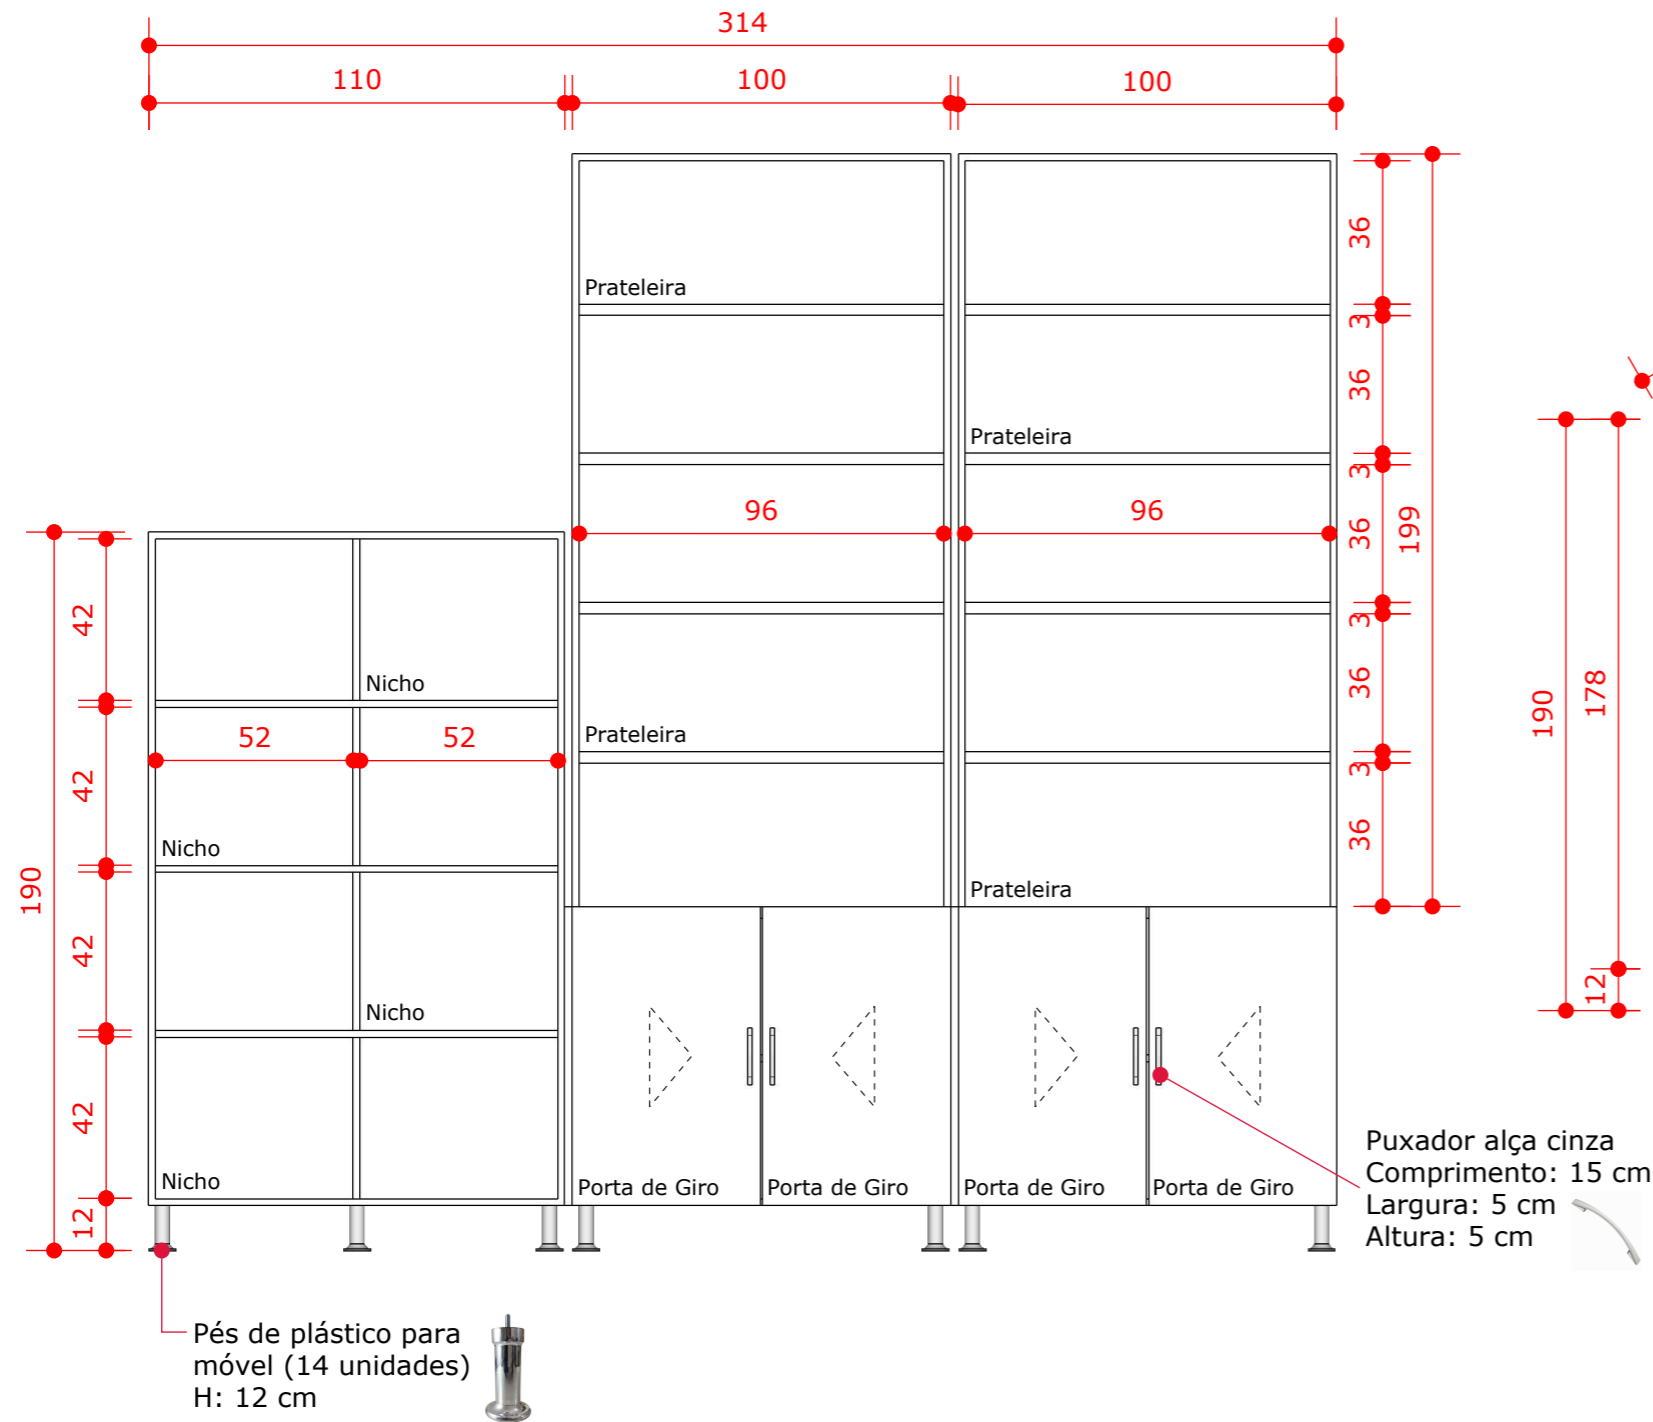

PERSPECTIVA - SEM PORTAS
ESCALA: 1/20

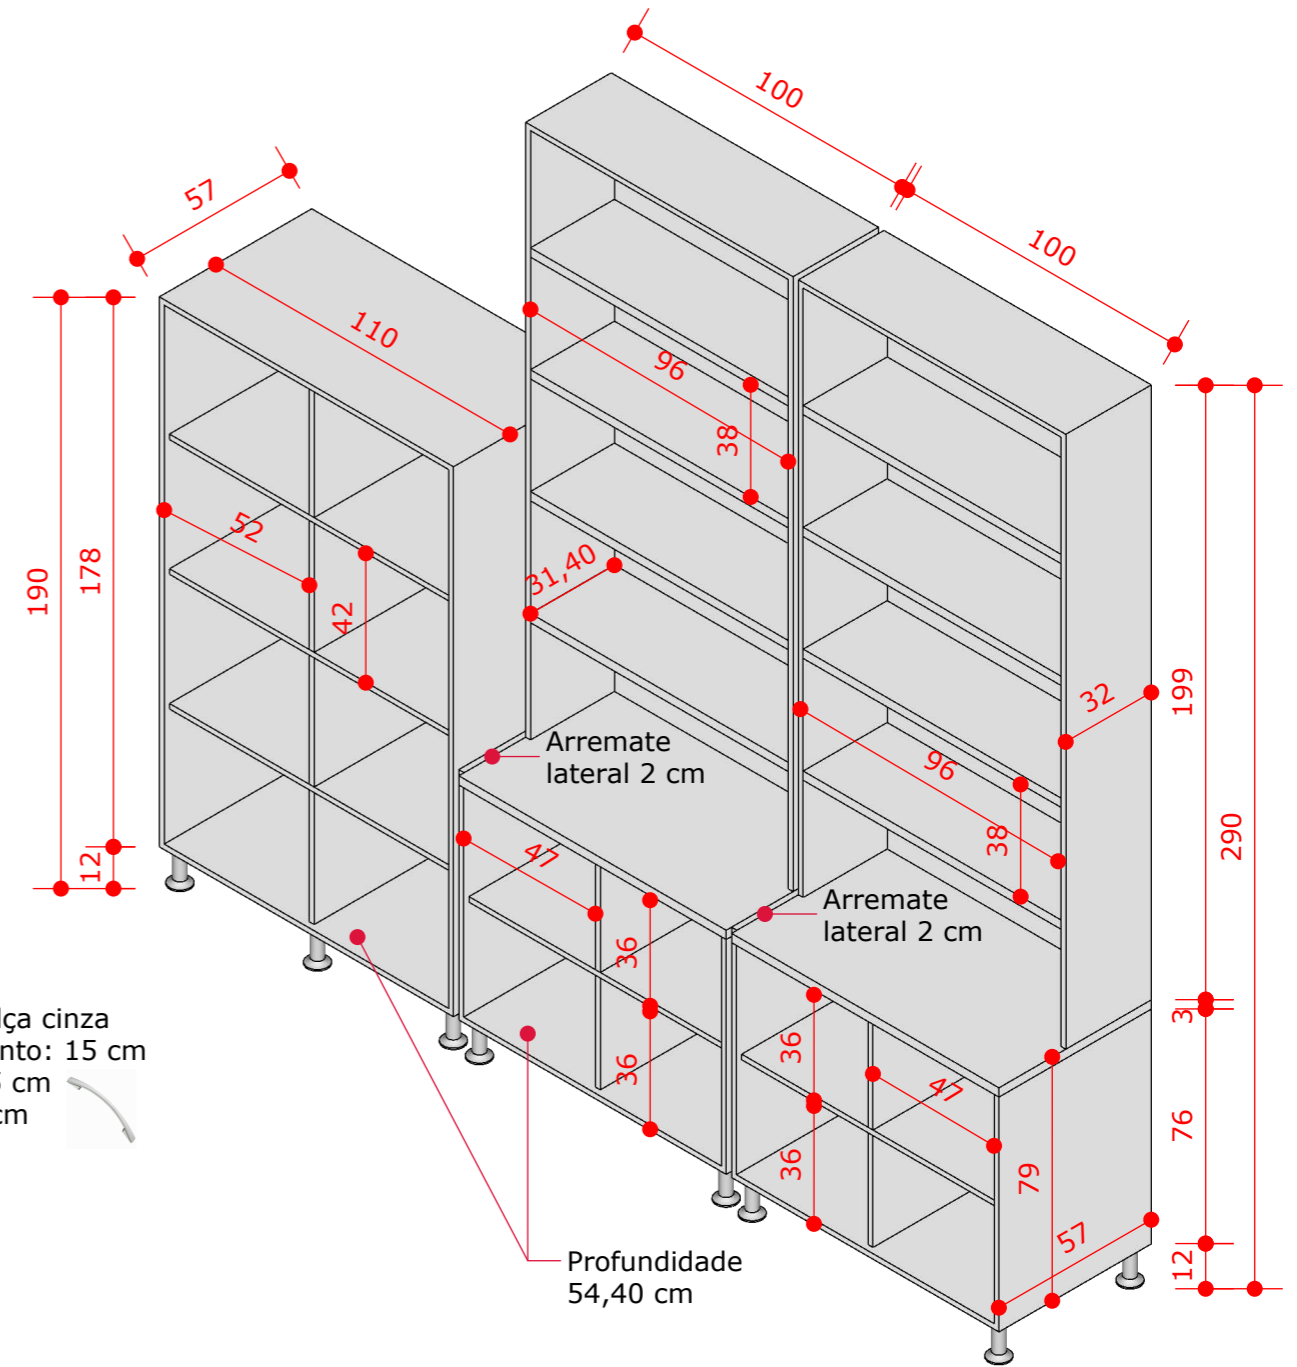

CONTEÚDO DA PRANCHA:
Biblioteca

DATA:
09/2023

ESCALA
Indicada


DESENHO:
Aline Ribeiro



SECRETARIA E FRUTEIRA


Caixa, Portas e Prateleiras em MDF Bege ou Cinza TX 18mm (Secretaria).
 Caixa, Portas e Prateleiras em MDF Branco TX 18mm (Fruteira).
 Fechamento atrás do móvel com chapa HDF 6mm.

ITEM 06 VISTA FRONTAL - SECRETARIA
 ESCALA: 1/20
 1 UNIDADE

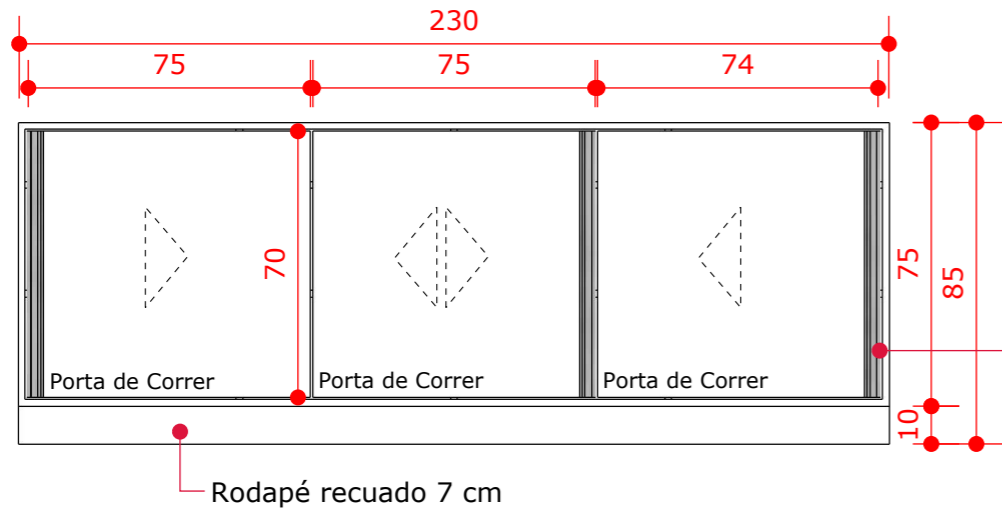


Puxador perfil metálico 18 mm embutido nas portas

PERSPECTIVA - SEM PORTAS
 ESCALA: 1/20

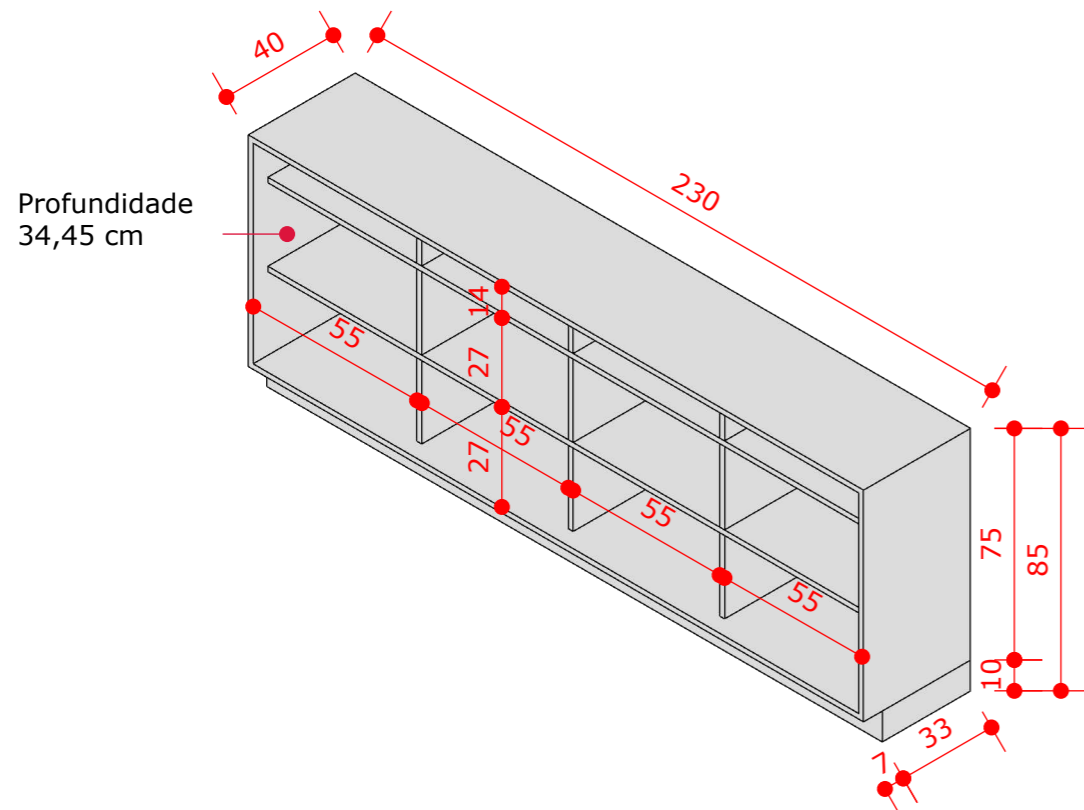


ITEM 07 VISTA FRONTAL - FRUTEIRA
 ESCALA: 1/20
 1 UNIDADE

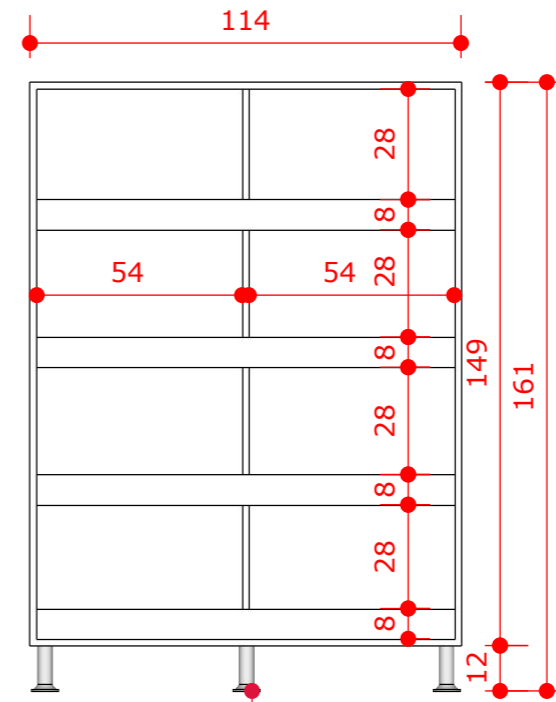


Pés de plástico para móvel (6 unidades) H: 12 cm

PERSPECTIVA
 ESCALA: 1/20

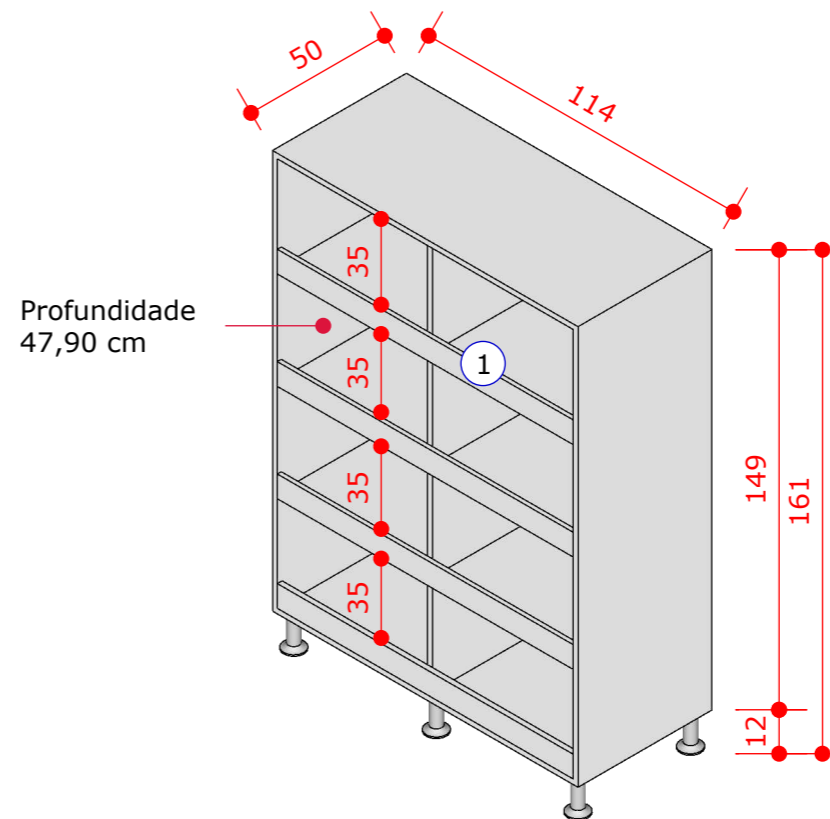

1 DET. PRATELEIRA
 ESCALA: 1/10

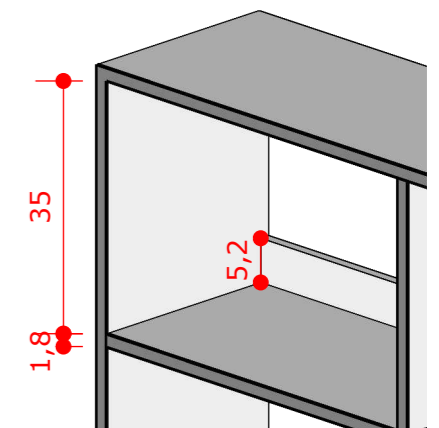

CONTEÚDO DA PRANCHA:
 Secretaria e Fruteira

DATA:
 09/2023

ESCALA
 Indicada


DESENHO:
 Aline Ribeiro




LAVANDERIA

Caixa, Portas e Prateleiras em MDF Branco TX 18mm.
Fechamento atrás do móvel com chapa HDF 6mm.


ITEM 09 VISTA FRONTAL - AÉREO LAVANDERIA
ESCALA: 1/20
1 UNIDADE

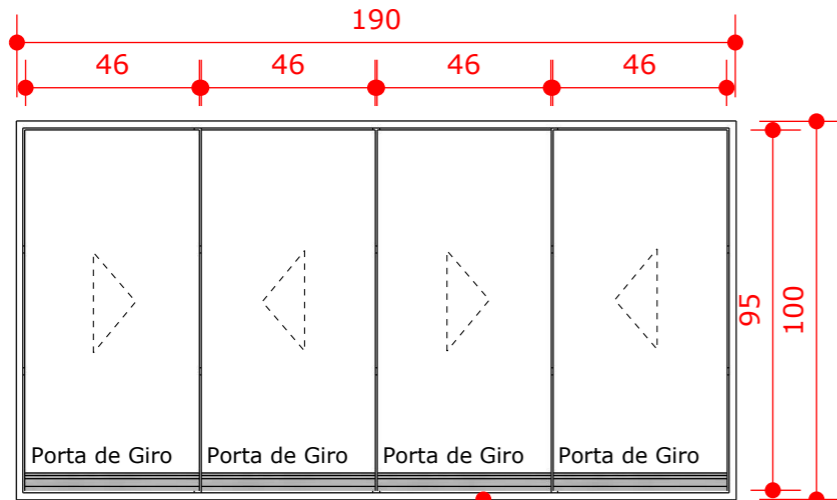


ITEM 08 VISTA FRONTAL - BANCADA
ESCALA: 1/20
1 UNIDADE

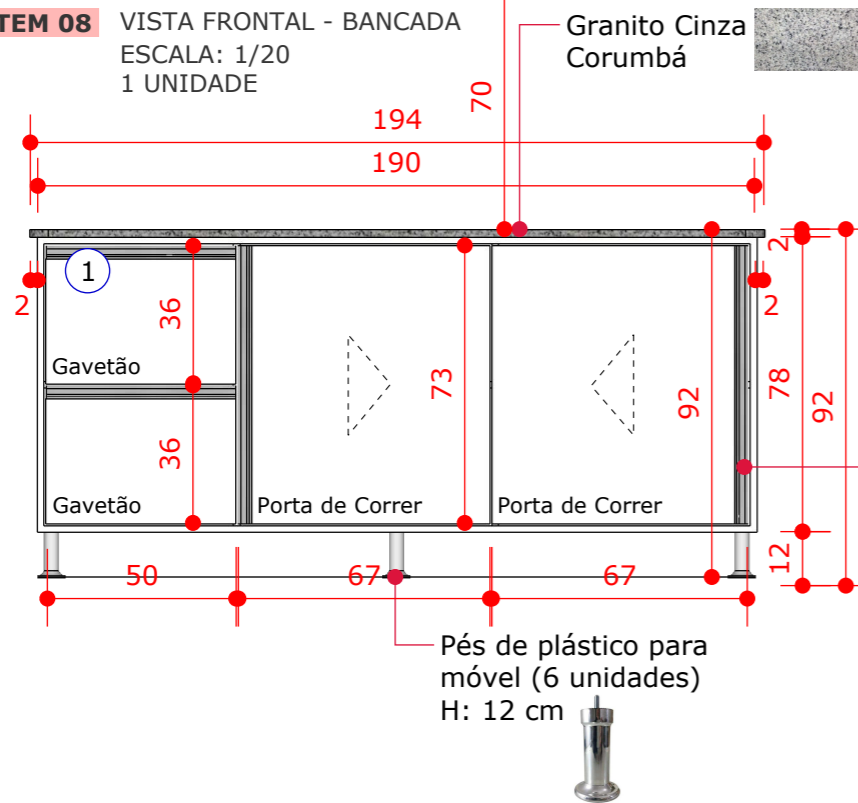

PERSPECTIVA - SEM PORTAS
ESCALA: 1/20

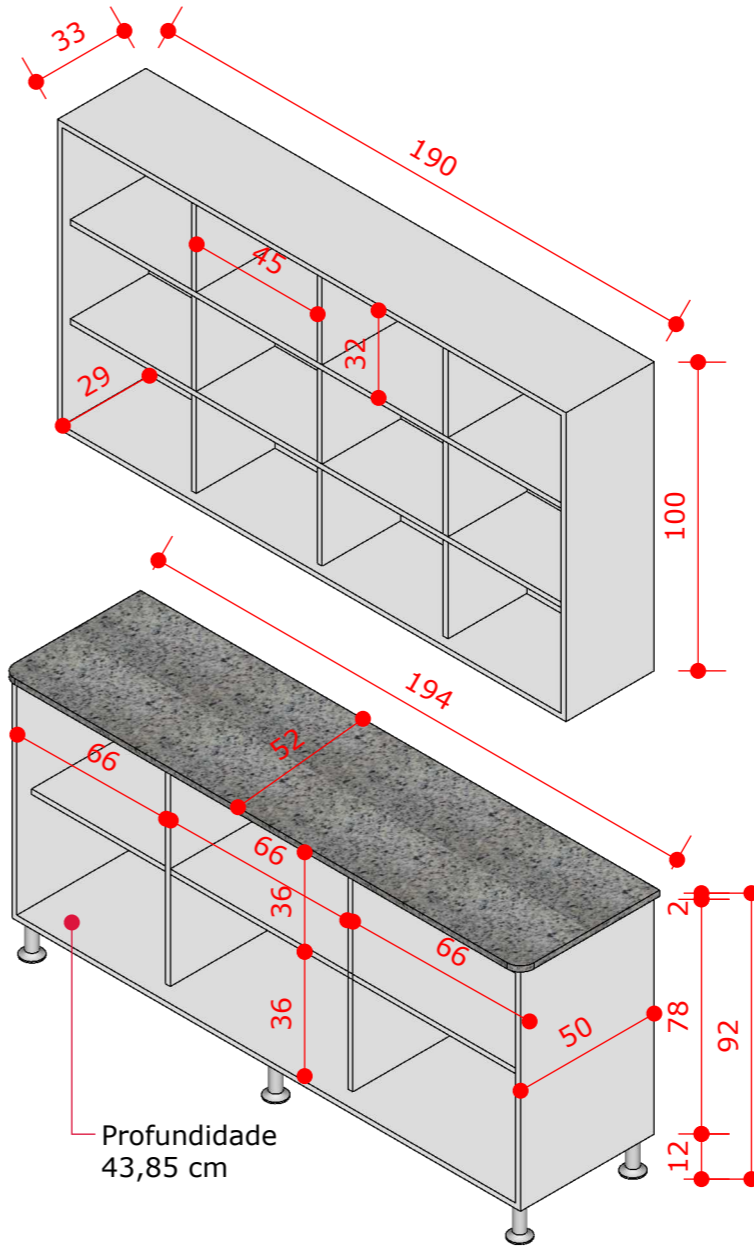

1 DE. GAVETÃO
ESCALA: 1/10

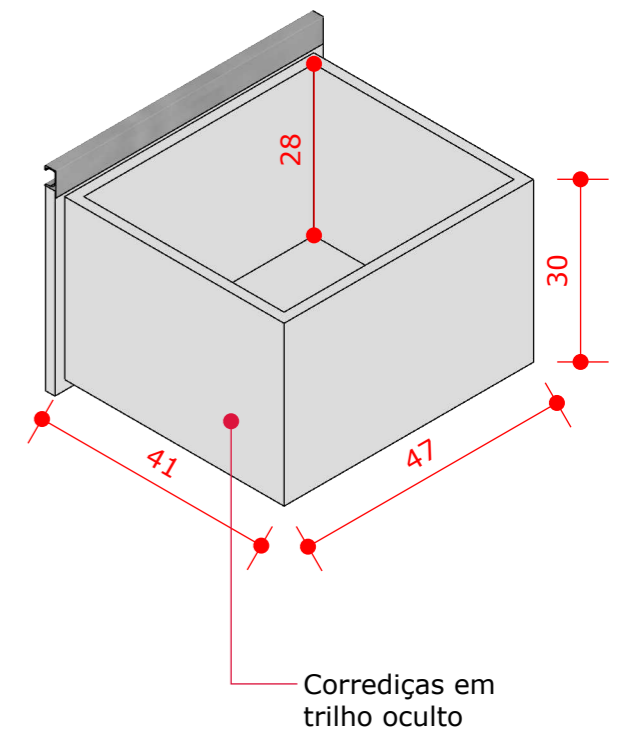

CONTEÚDO DA PRANCHA:
Lavanderia

DATA:
09/2023

ESCALA
Indicada


DESENHO:
Aline Ribeiro




HIGIENIZAÇÃO DE ALIMENTOS

Caixa, Portas e Prateleiras em MDF Branco TX 18mm.
Fechamento atrás do móvel com chapa HDF 6mm.

ITEM 10 VISTA FRONTAL - HIGIENIZAÇÃO DE ALIMENTOS
ESCALA: 1/20
1 UNIDADE

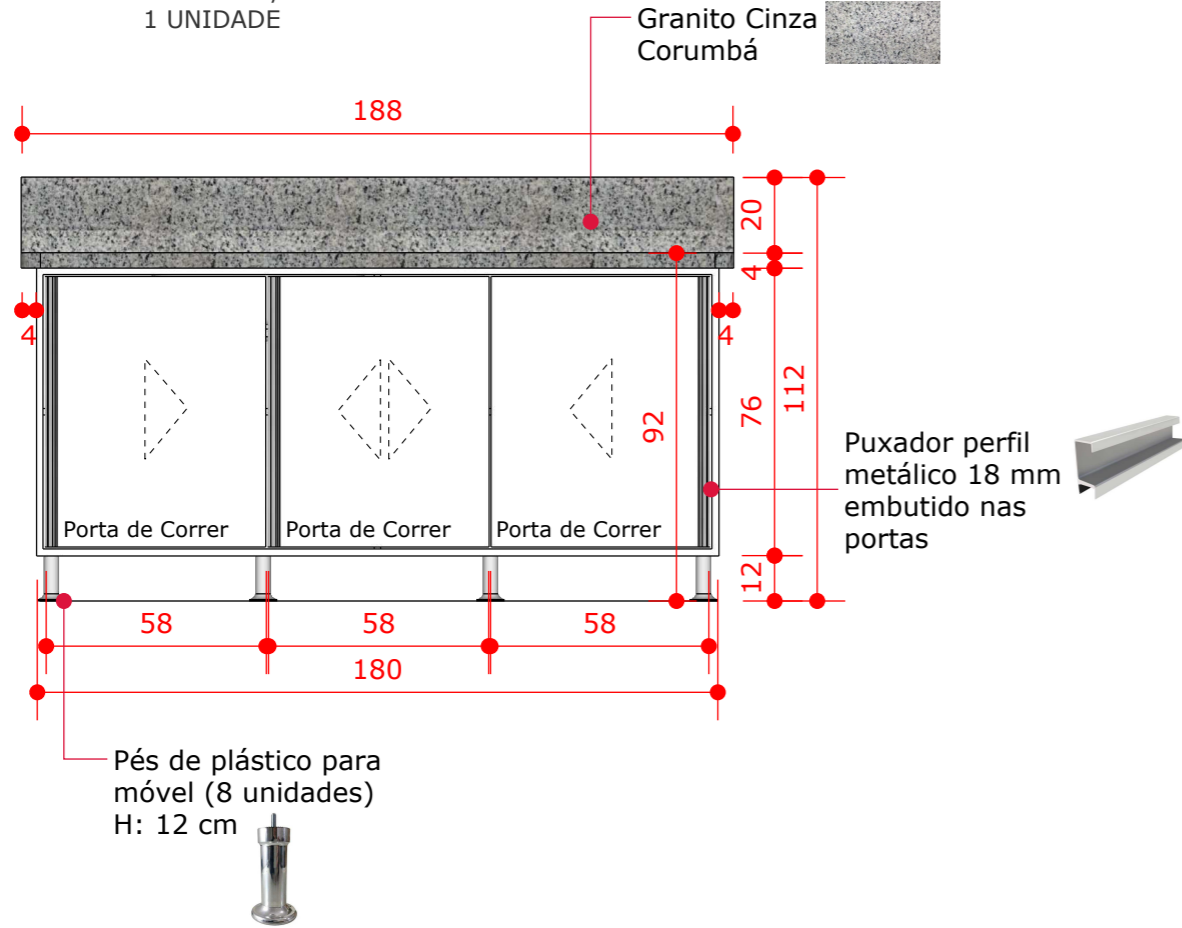

PERSPECTIVA - SEM PORTAS
ESCALA: 1/20

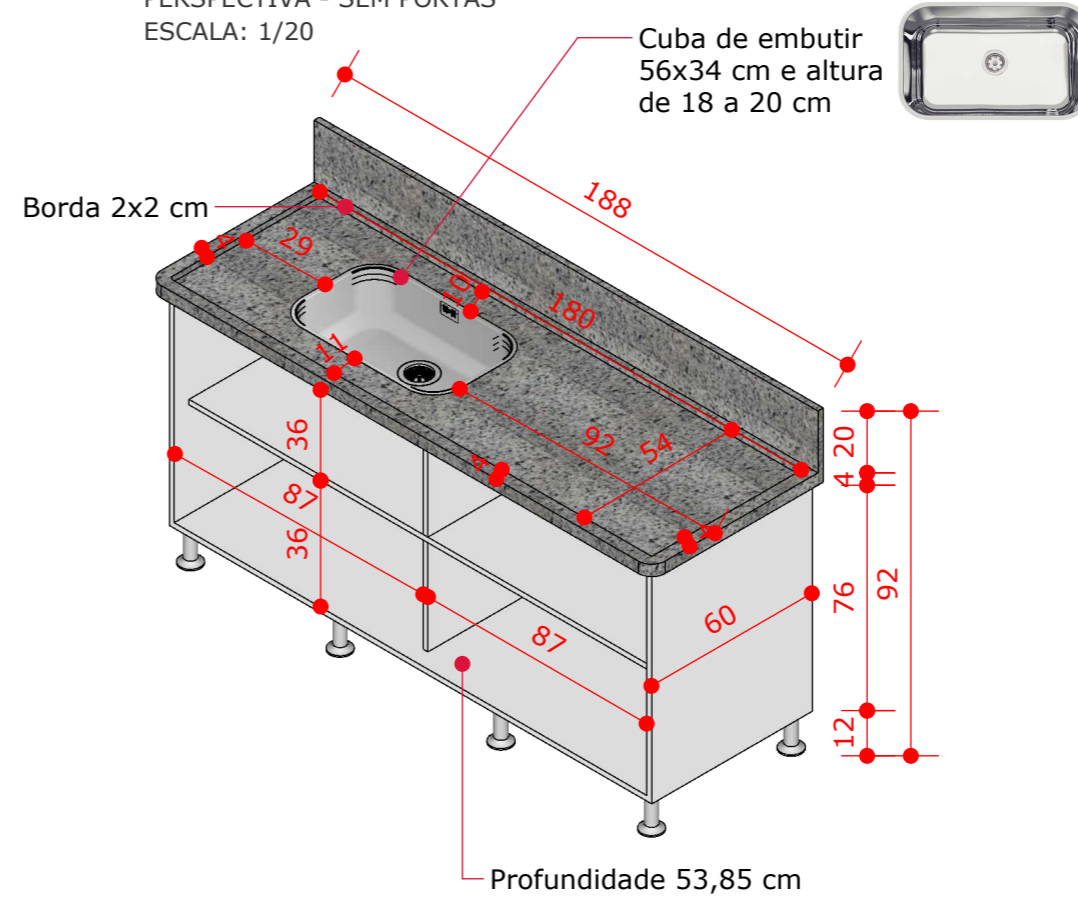

CONTEÚDO DA PRANCHA:
Higienização de Alimentos

DATA:
09/2023

ESCALA
Indicada


DESENHO:
Aline Ribeiro



COZINHA

Caixa, Portas e Prateleiras em MDF Branco TX 18mm.
Fechamento atrás do móvel com chapa HDF 6mm.


ITEM 11 VISTA FRONTAL - COZINHA
ESCALA: 1/20
1 UNIDADE

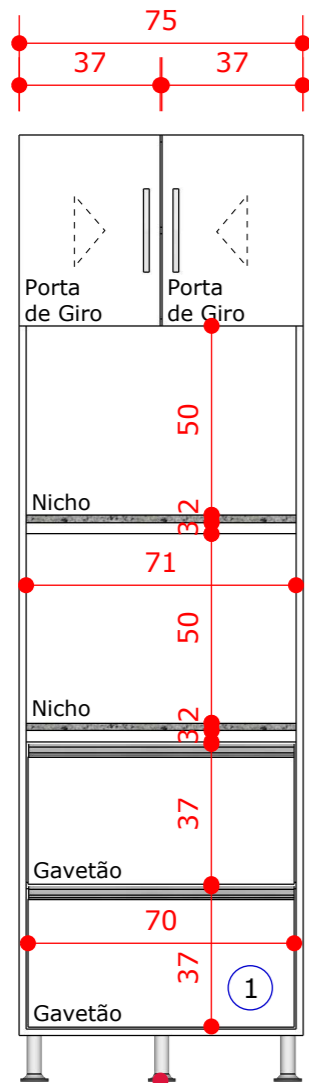

Pés de plástico para móvel (6 unidades)
H: 12 cm



PERSPECTIVA - SEM PORTAS
ESCALA: 1/20

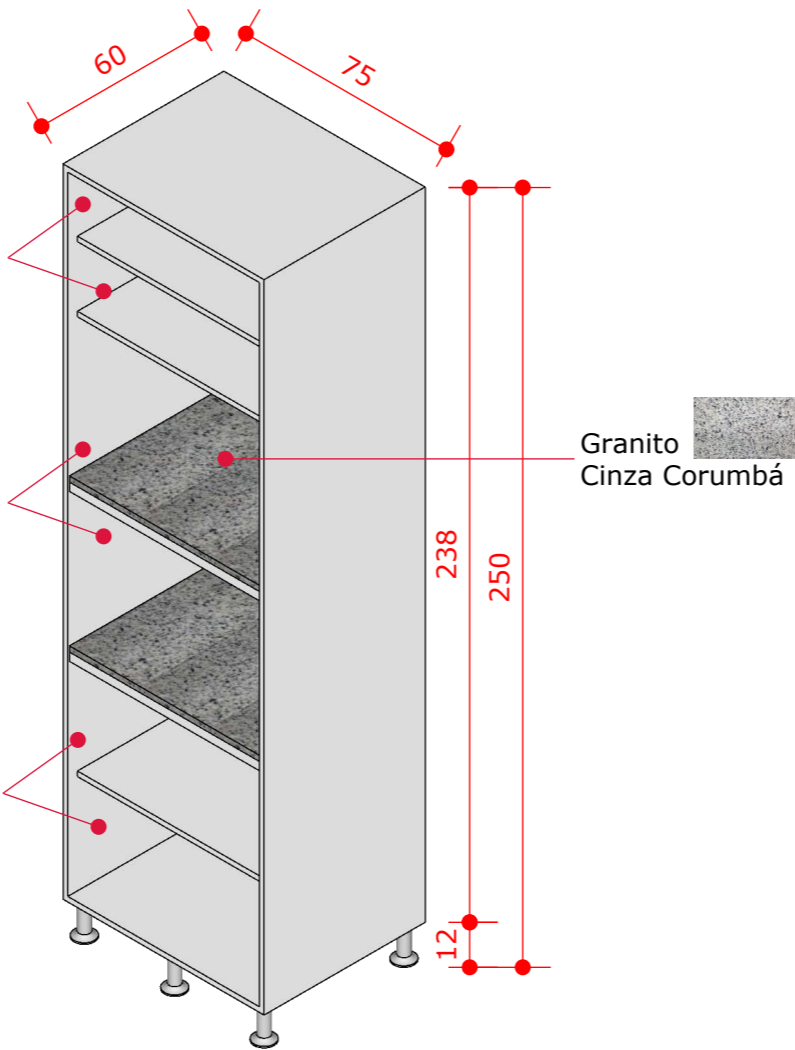

Profundidade 55,80 cm (parte traseira em HDF 6mm)


Profundidade 58,80 cm (parte traseira deixar aberta)

Profundidade 55,80 cm (parte traseira em HDF 6mm)


Granito Cinza Corumbá

Corrediças em trilho oculto

1 PERSPECTIVA - DET. GAVETÃO
ESCALA: 1/10

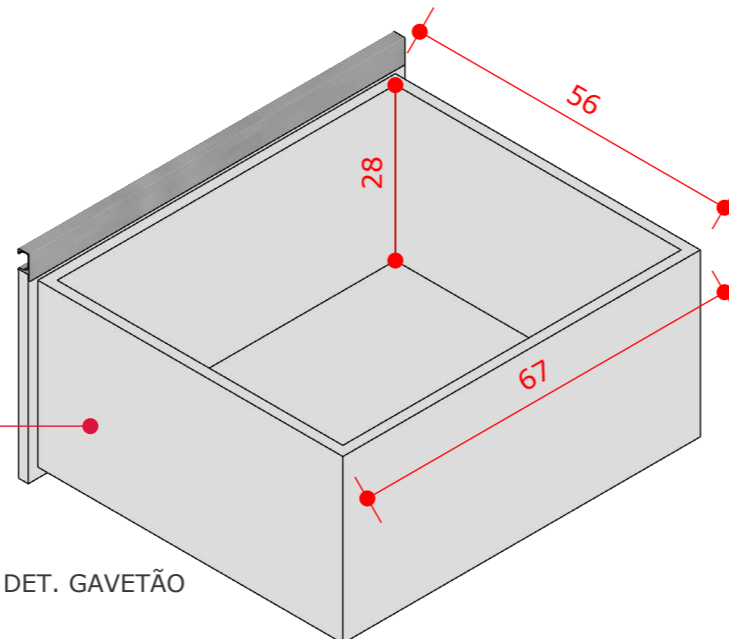


ITEM 12 VISTA FRONTAL - COZINHA
ESCALA: 1/20
1 UNIDADE

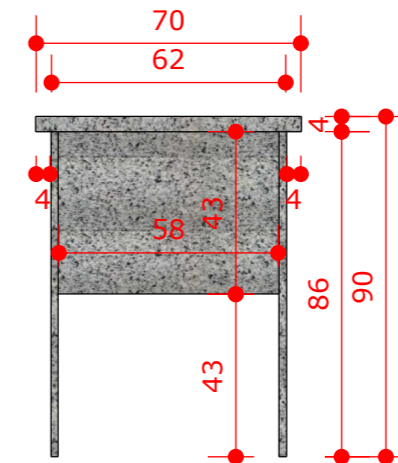

PERSPECTIVA
ESCALA: 1/20

Trava 2 cm em granito

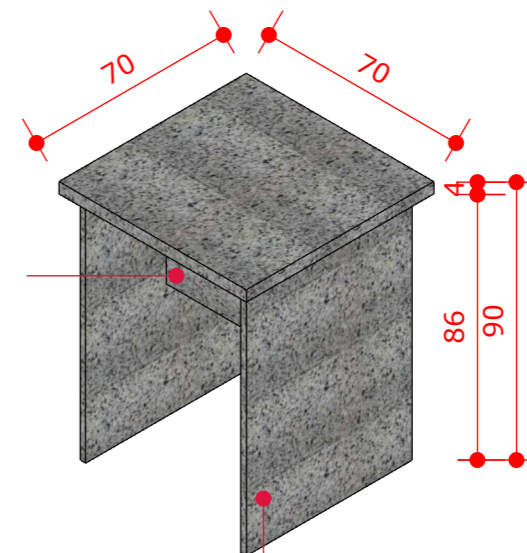

Granito Cinza Corumbá

CONTEÚDO DA PRANCHA:
Cozinha

DATA:
09/2023

ESCALA
Indicada


DESENHO:
Aline Ribeiro




COZINHA

Caixa, Portas e Prateleiras em MDF Branco TX 18mm.
 Fechamento atrás do móvel com chapa HDF 6mm.


ITEM 15 VISTA FRONTAL - AÉREO COZINHA
 ESCALA: 1/20
 1 UNIDADE

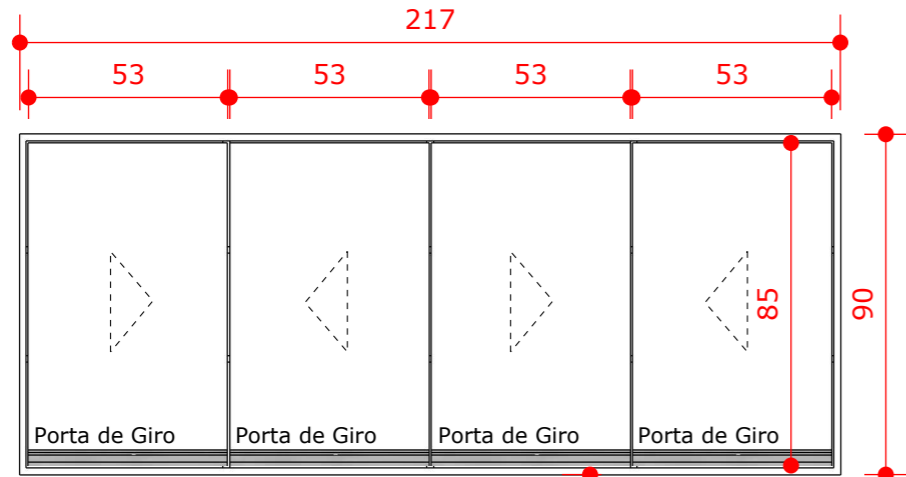

ITEM 14 VISTA FRONTAL - BANCADA
 ESCALA: 1/20
 1 UNIDADE

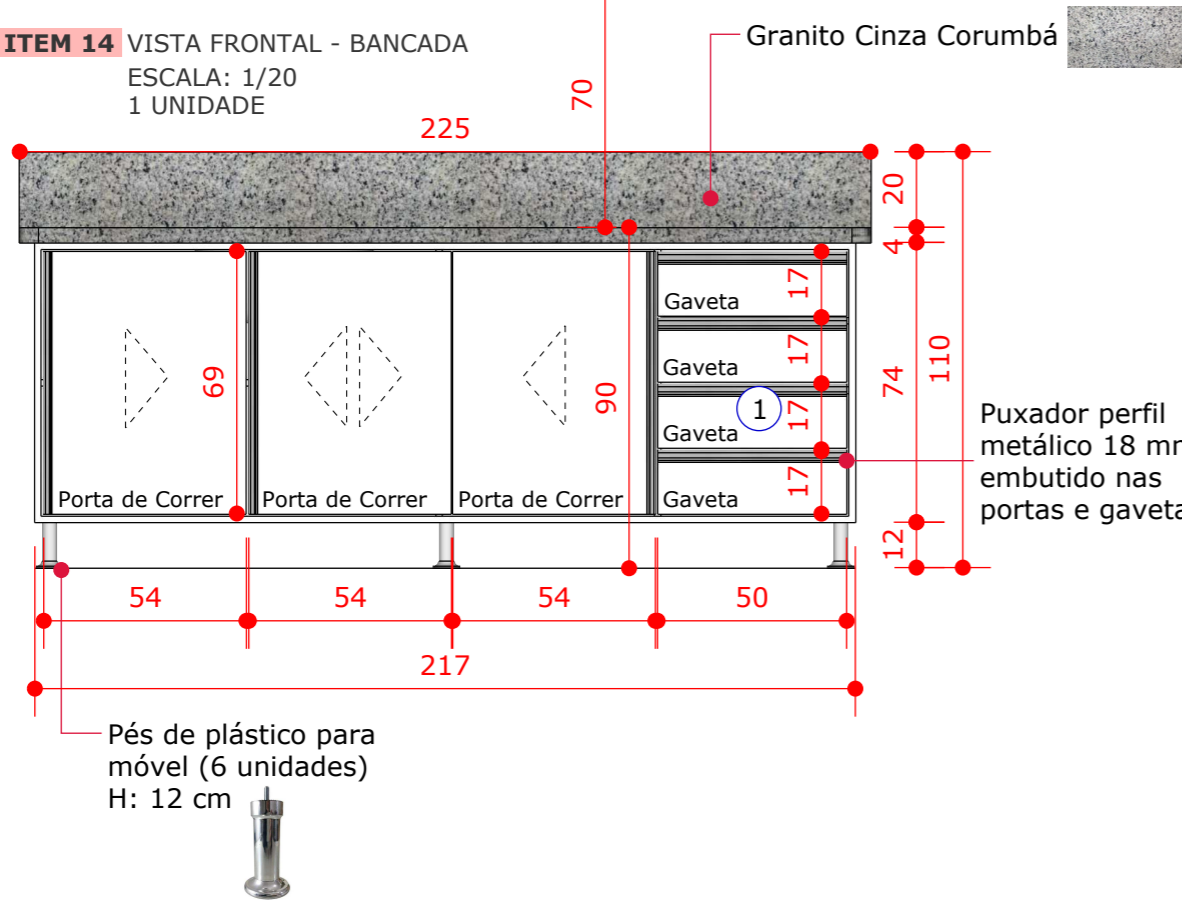


PERSPECTIVA - SEM PORTAS
 ESCALA: 1/20

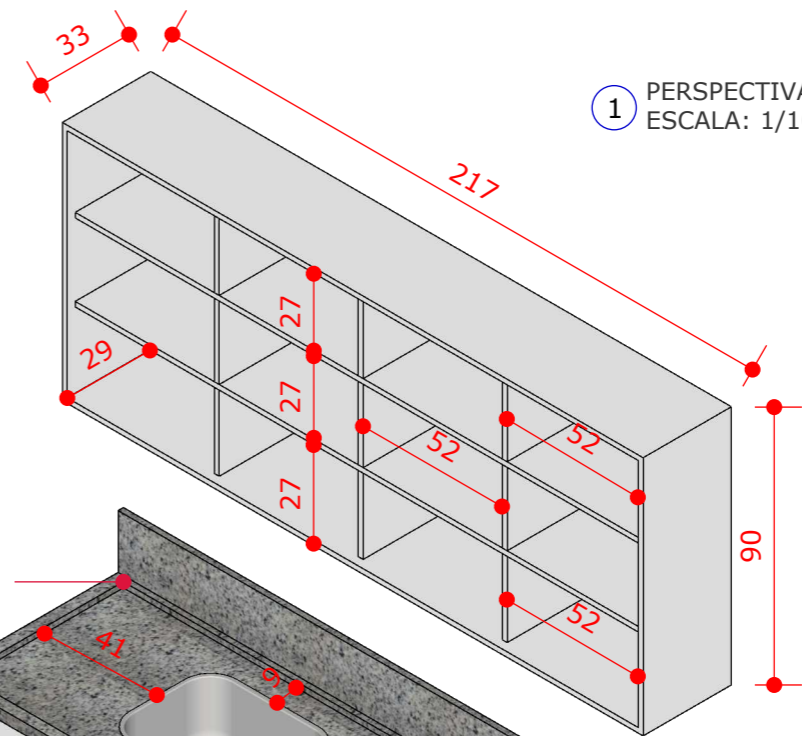


1 PERSPECTIVA - DET. GAVETAS
 ESCALA: 1/10

Corrediças em trilho oculto

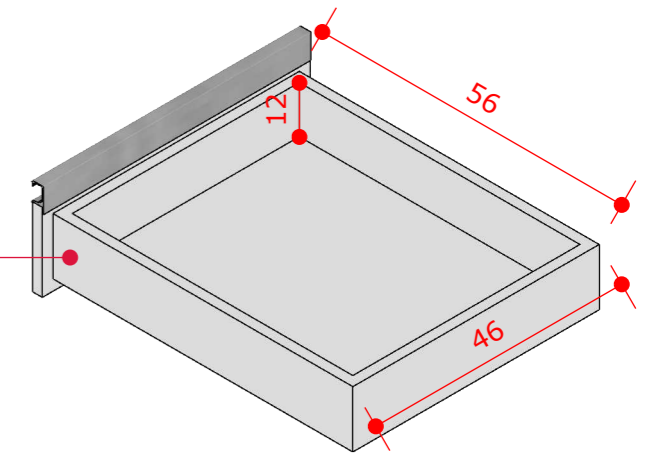

Borda 2x2 cm

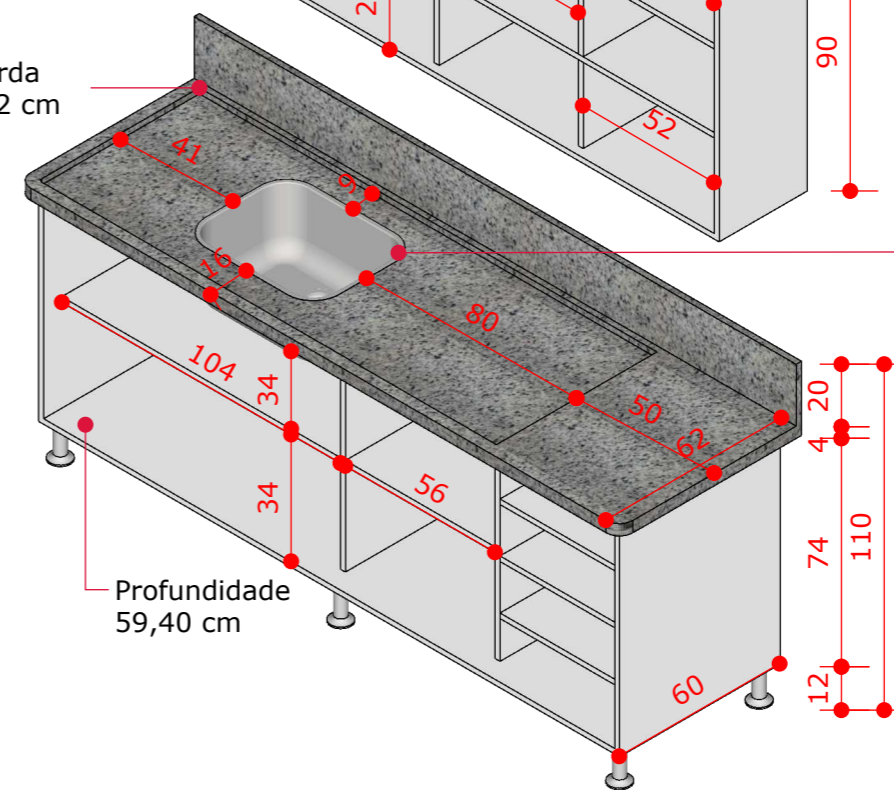

Cuba Inox Industrial 50x40x25cm

<https://www.aconox.com.br/cuba-inox-industrial-tecnocuba-50x40x25cm-e-valvula/p/a5040>



CONTEÚDO DA PRANCHA:
 Cozinha


DATA:
 09/2023

ESCALA
 Indicada


DESENHO:
 Aline Ribeiro

COZINHA E ESCADA PARA TROCADORES


ITEM 16 VISTA FRONTAL - COZINHA
 ESCALA: 1/20
 1 UNIDADE

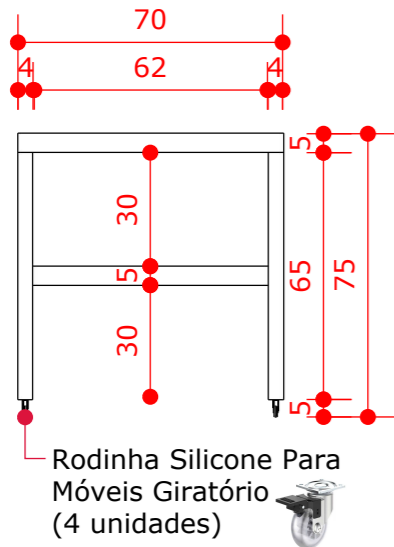


ITEM 17 VISTA FRONTAL - BERÇÁRIO II E III
 ESCALA: 1/20
 2 UNIDADES

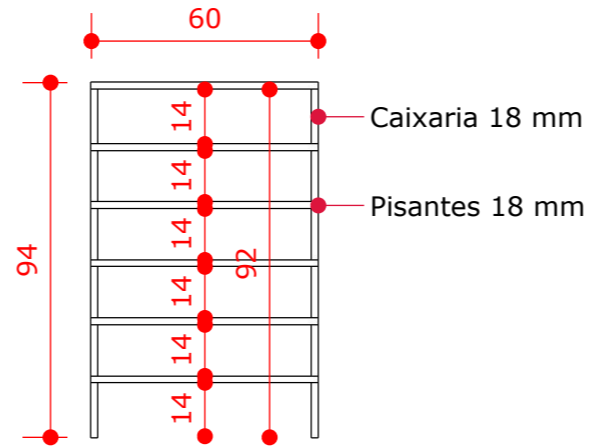

PERSPECTIVA
 ESCALA: 1/20

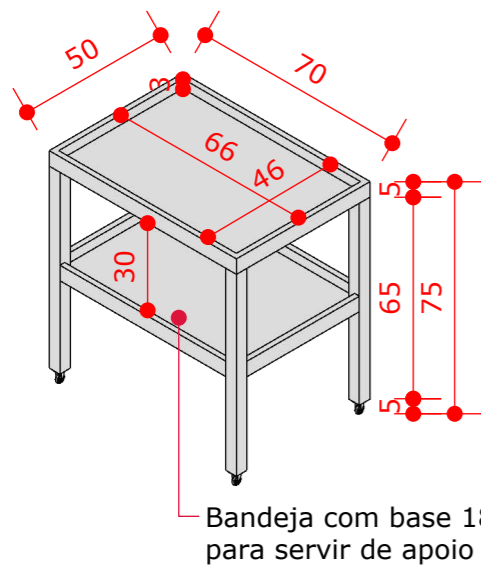

PERSPECTIVA
 ESCALA: 1/20

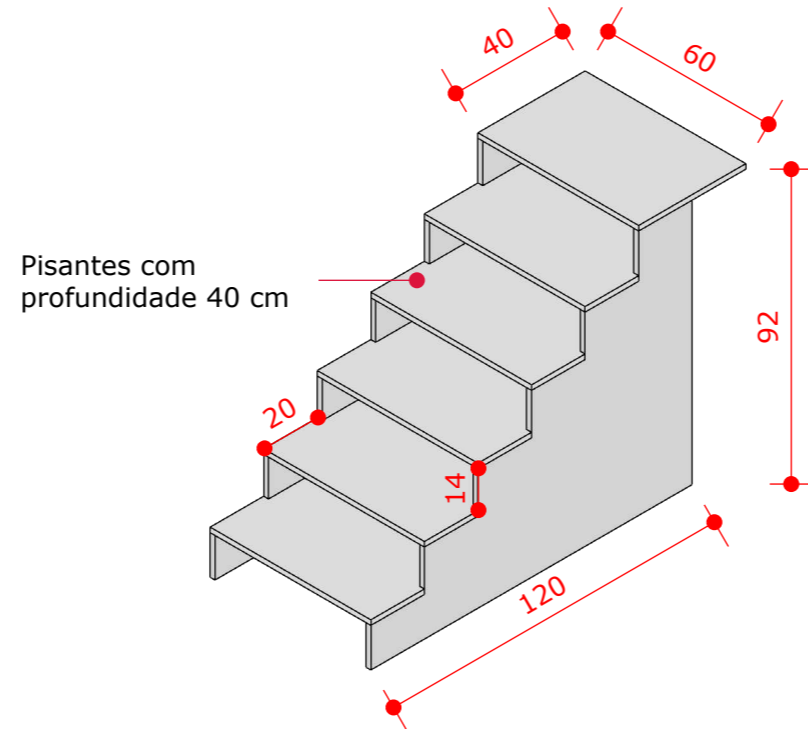

CONTEÚDO DA PRANCHA:
 Cozinha e Escada para Trocadores

DATA:
 09/2023


ESCALA
 Indicada

DESENHO:
 Aline Ribeiro

DEPÓSITO

Caixa e Prateleiras em MDF Branco TX 18mm.
Fechamento atrás do móvel com chapa HDF 6mm.


ITEM 18 VISTA FRONTAL - DEPÓSITO
ESCALA: 1/20
1 UNIDADE

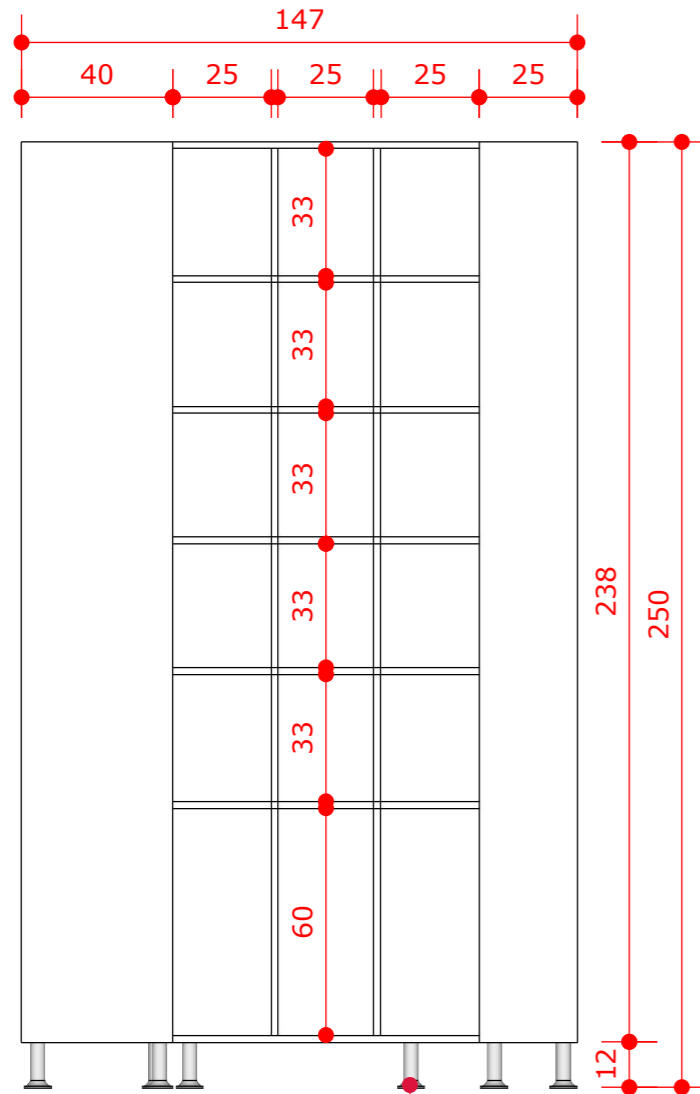

Pés de plástico para móvel (18 unidades)
H: 12 cm



PERSPECTIVA 01
ESCALA: 1/20

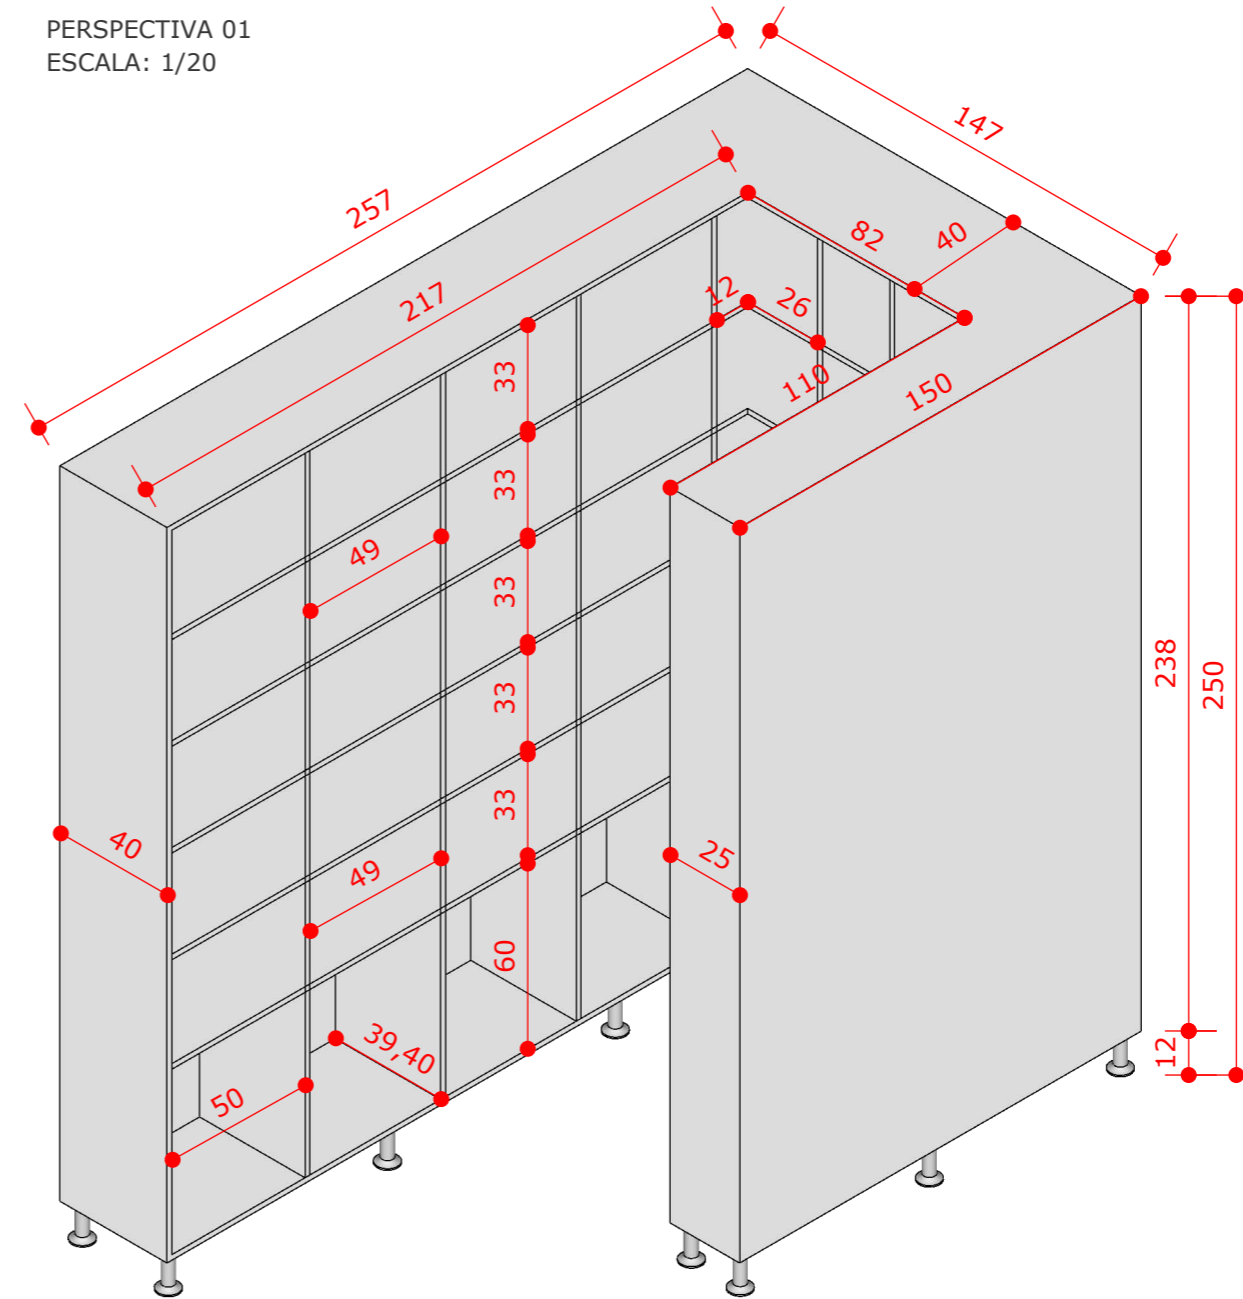

CONTEÚDO DA PRANCHA:
Depósito

DATA:
09/2023

ESCALA
Indicada


DESENHO:
Aline Ribeiro



DEPÓSITO

Caixa e Prateleiras em MDF Branco TX 18mm.
Fechamento atrás do móvel com chapa HDF 6mm.

PERSPECTIVA 02
ESCALA: 1/20

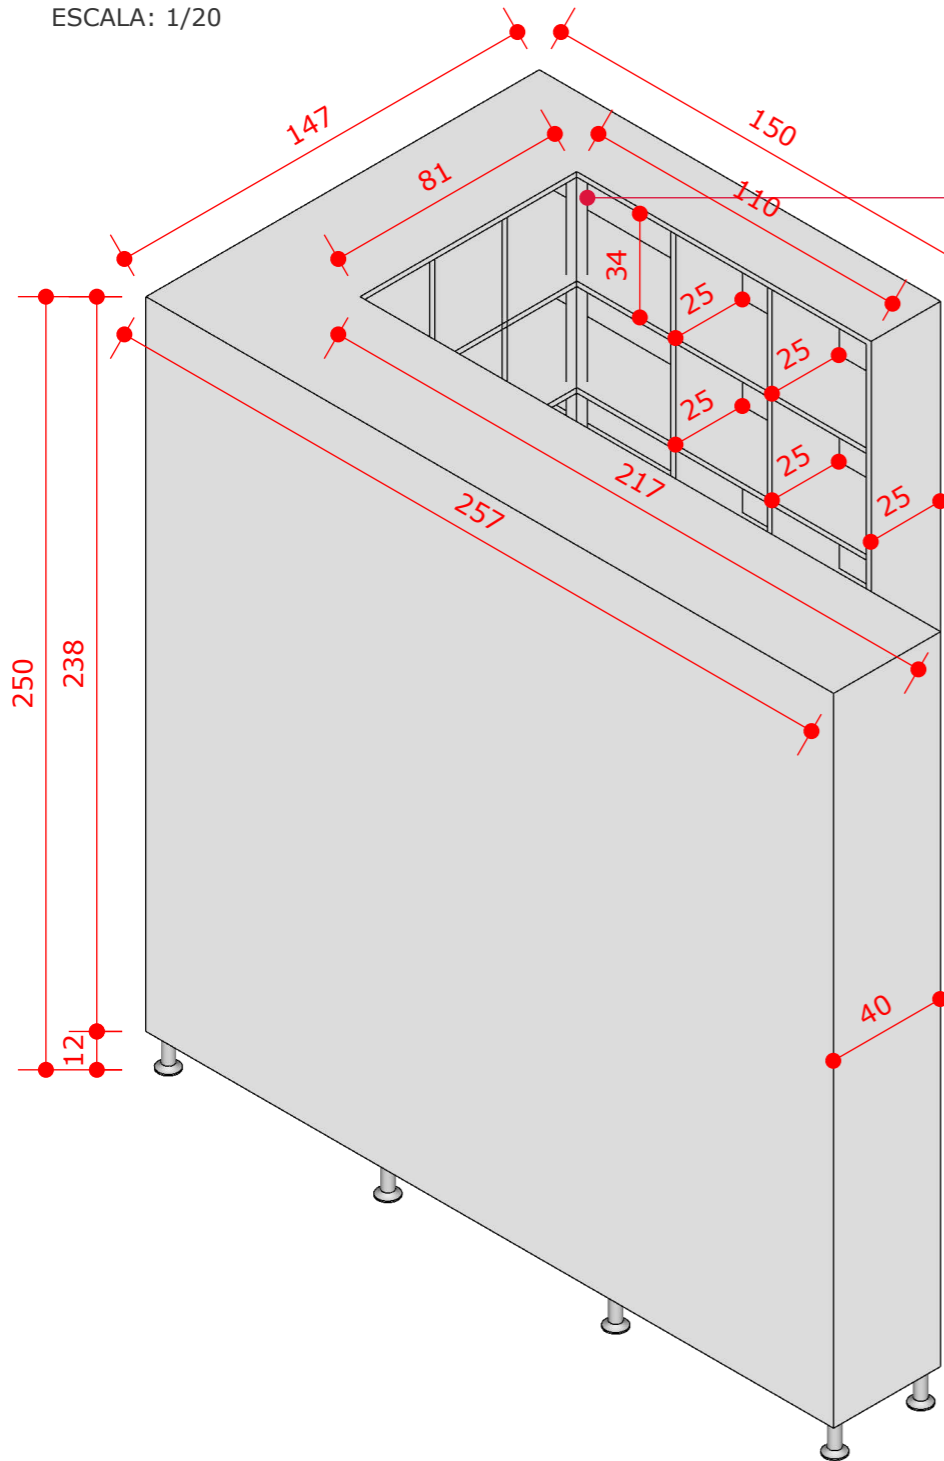

Perfil MDF branco TX 4x4 cm
e altura 234 cm servindo
como reforço no móvel

IMAGEM 01


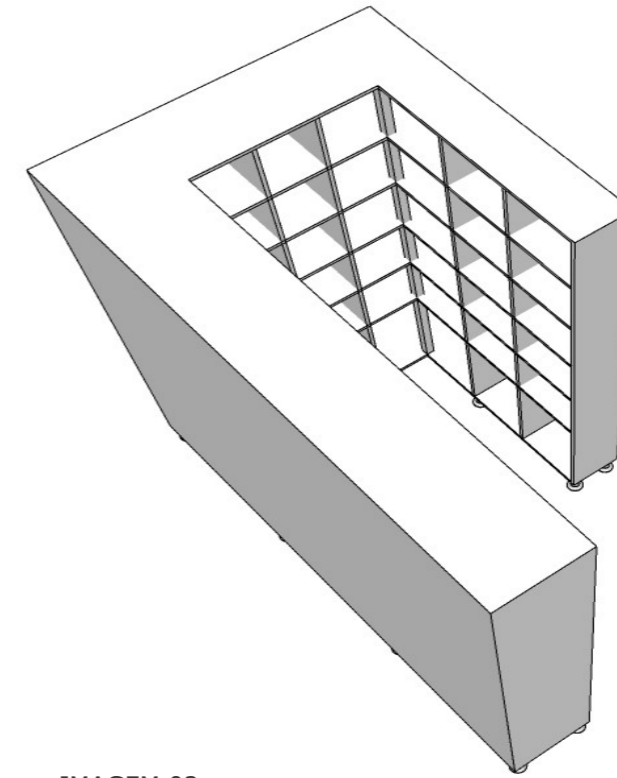


IMAGEM 02

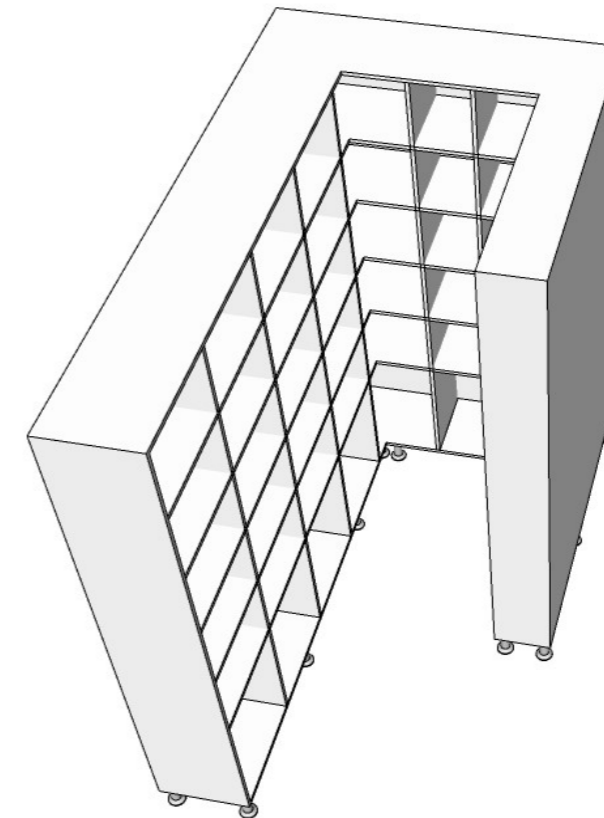

CONTEÚDO DA PRANCHA:
Depósito

DATA:
09/2023

ESCALA
Indicada


DESENHO:
Aline Ribeiro



DESPENSA

Caixa e Prateleiras em MDF Branco TX 18mm.
Fechamento atrás do móvel com chapa HDF 6mm.


ITEM 19 VISTA FRONTAL - DESPENSA
ESCALA: 1/20
1 UNIDADE

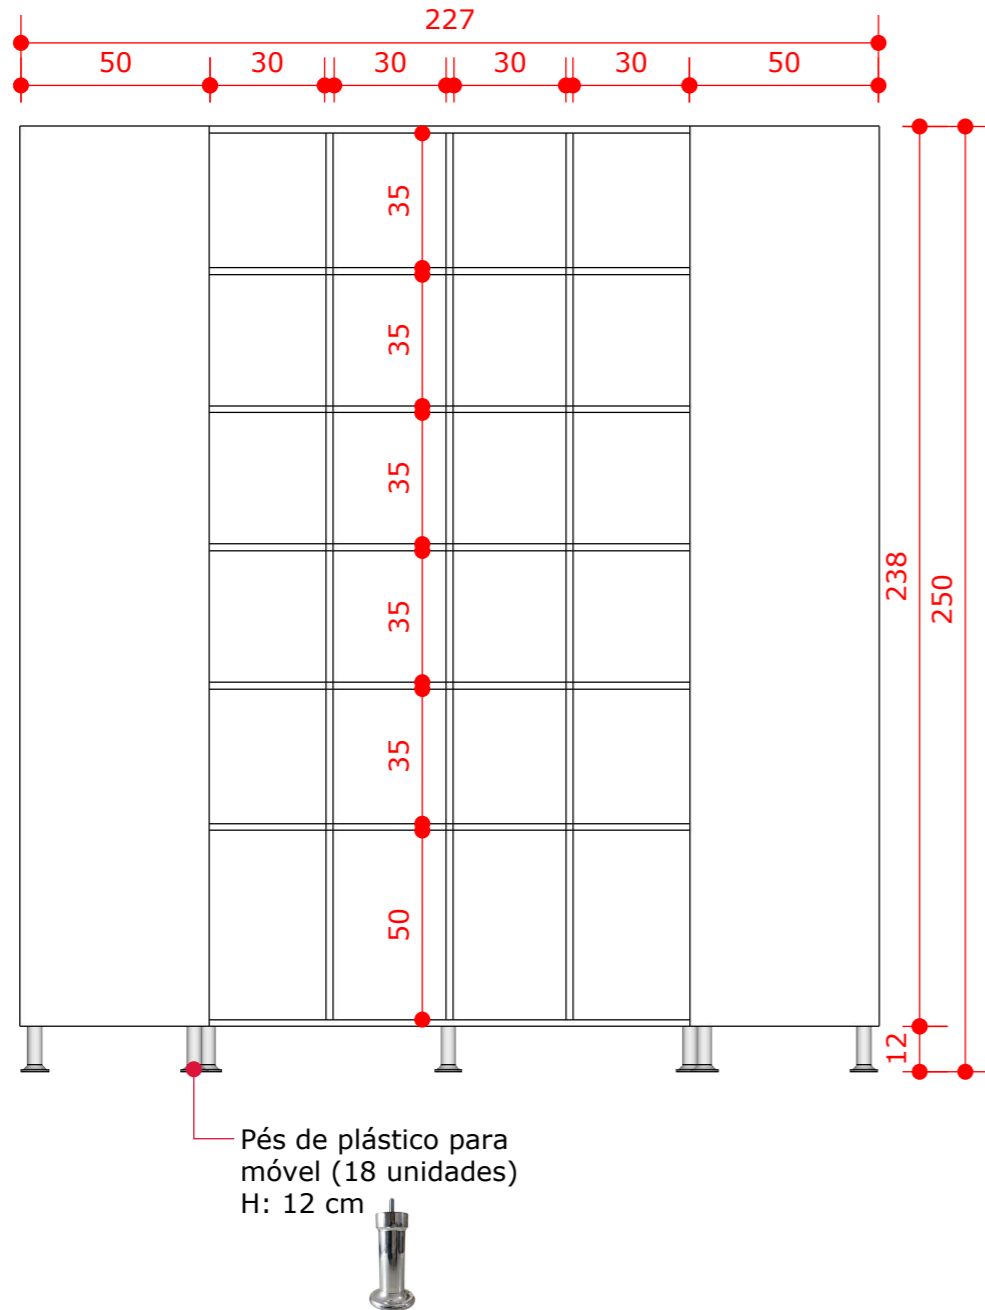

PERSPECTIVA 01
ESCALA: 1/20

Perfil MDF branco TX 4x4 cm
e altura 234 cm servindo
como reforço no móvel

Profundidade
49,40 cm

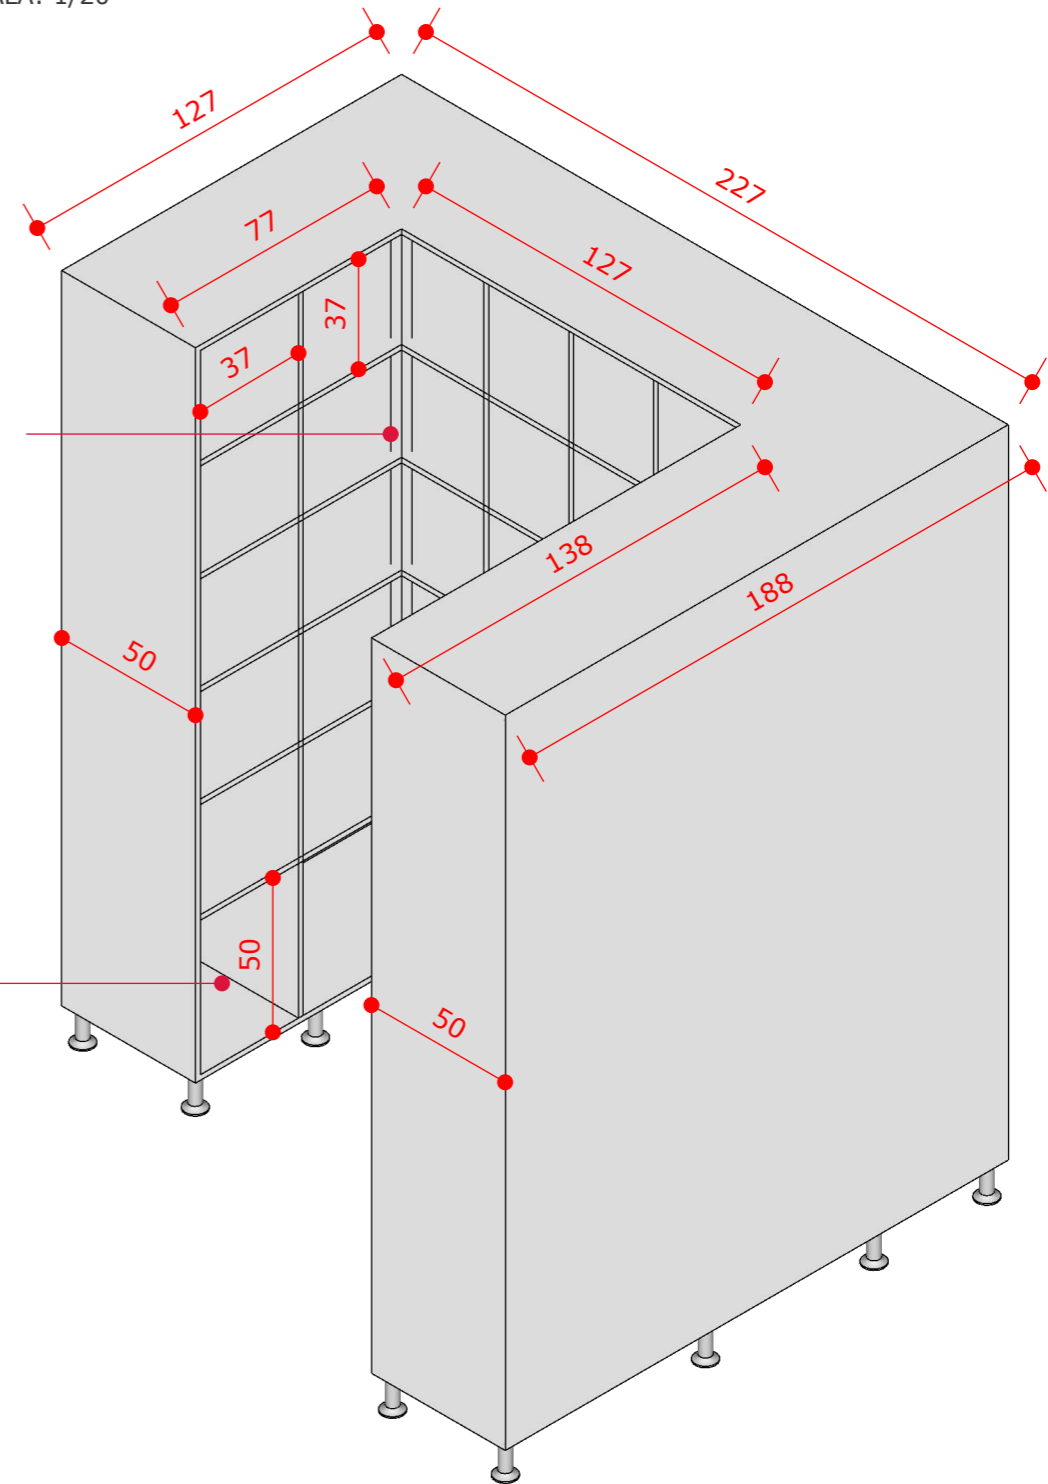

CONTEÚDO DA PRANCHA:
Despensa

DATA:
09/2023

ESCALA
Indicada


DESENHO:
Aline Ribeiro



DESPENSA

Caixa e Prateleiras em MDF Branco TX 18mm.
Fechamento atrás do móvel com chapa HDF 6mm.

PERSPECTIVA 02
ESCALA: 1/20

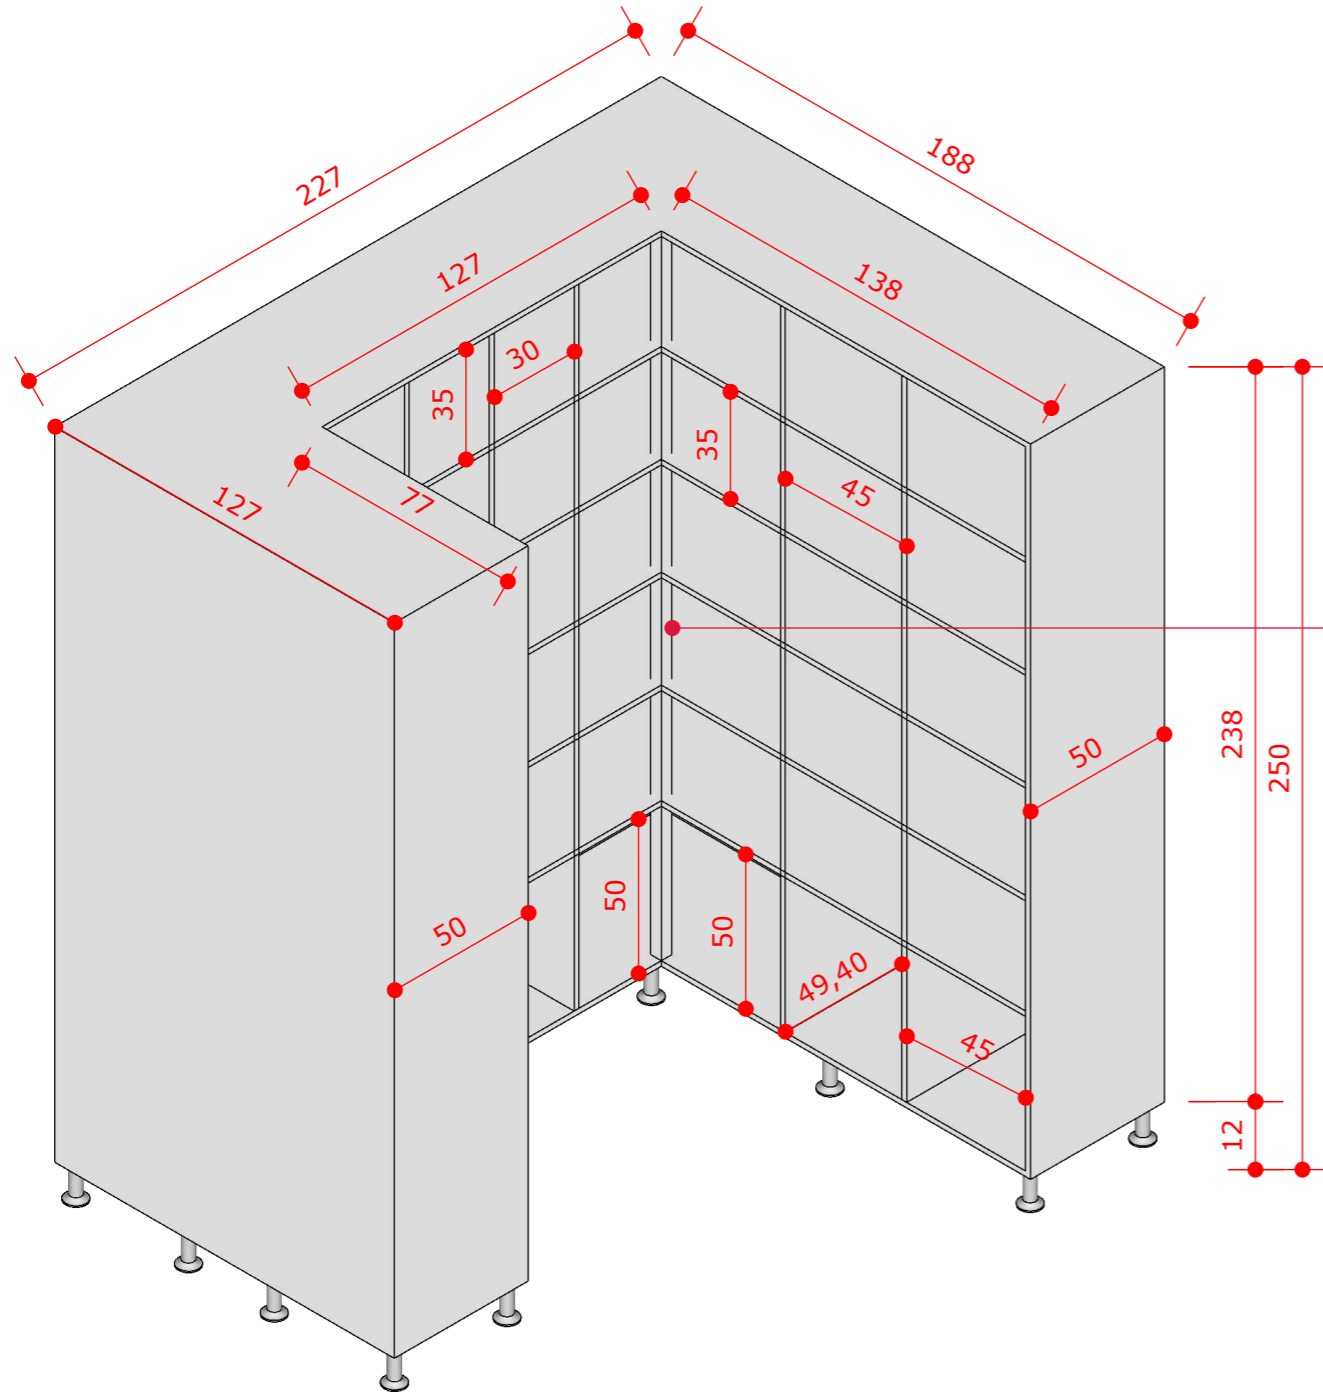

Perfil MDF branco TX 4x4 cm
e altura 234 cm servindo
como reforço no móvel

IMAGEM 01


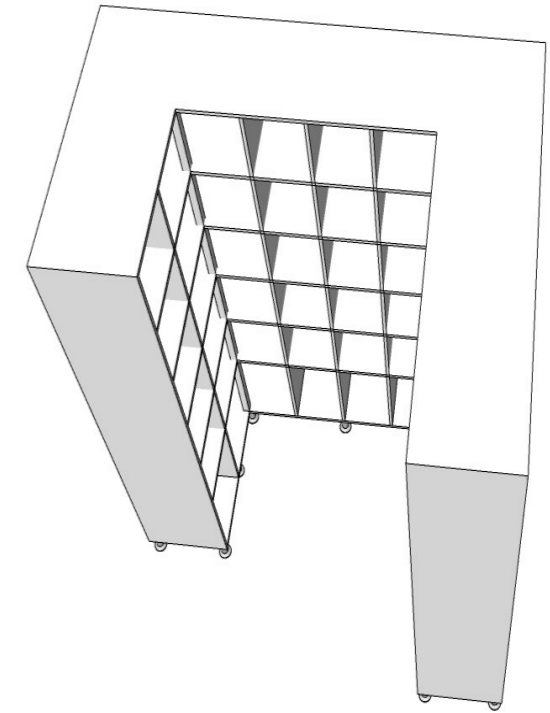


IMAGEM 02

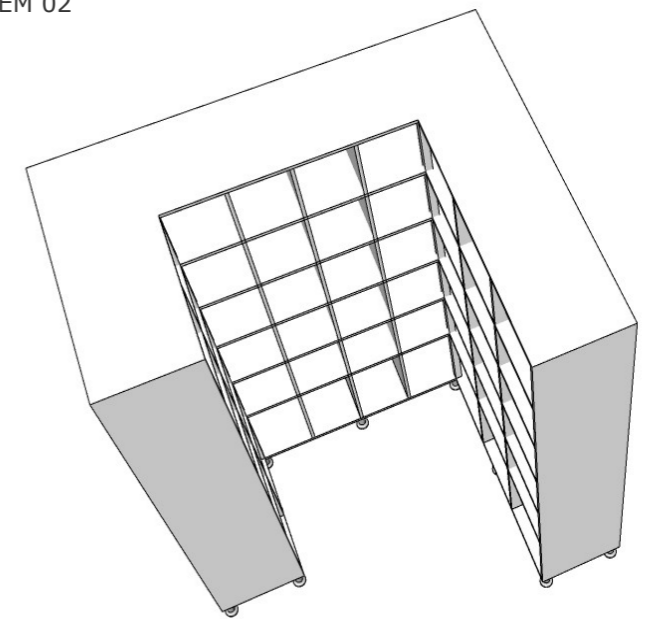

CONTEÚDO DA PRANCHA:
Despensa

DATA:
09/2023

ESCALA
Indicada


DESENHO:
Aline Ribeiro



CASEIROS PARA BRINQUEDOS

Caixa, Portas e Prateleiras em MDF Branco TX 18mm.
 Fechamento atrás do móvel com chapa HDF 3mm.
 Tampo em MDF Branco TX 30mm.


ITEM 21 PERSPECTIVA - BERÇÁRIO 1, 2 E 3 E MATERNAL 2 E 3
 ESCALA: 1/20
 5 UNIDADES

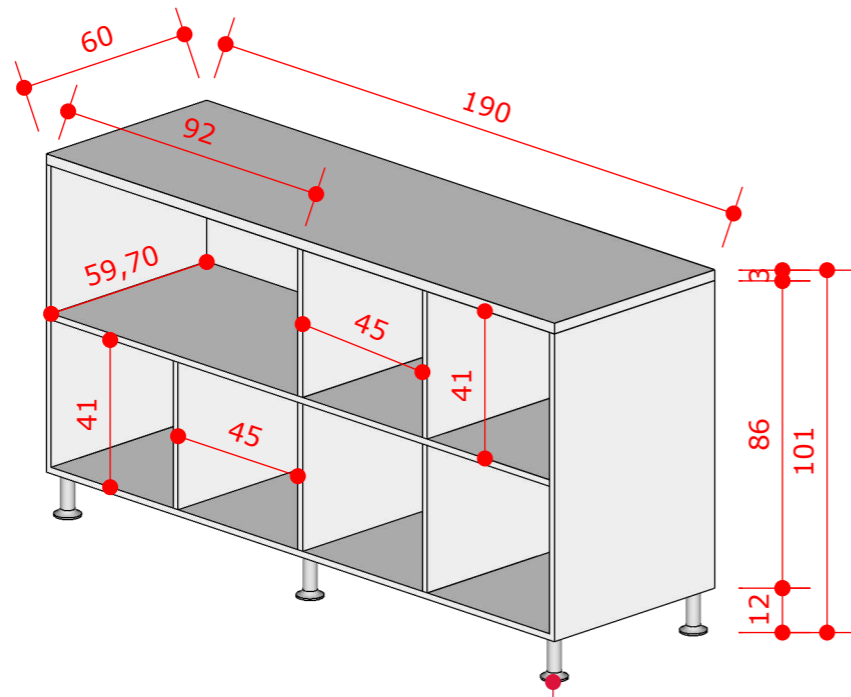

Pés de plástico para móvel (6 unidades)
 H: 12 cm




ITEM 23 PERSPECTIVA - BERÇÁRIO 2 E 3
 ESCALA: 1/20
 2 UNIDADES

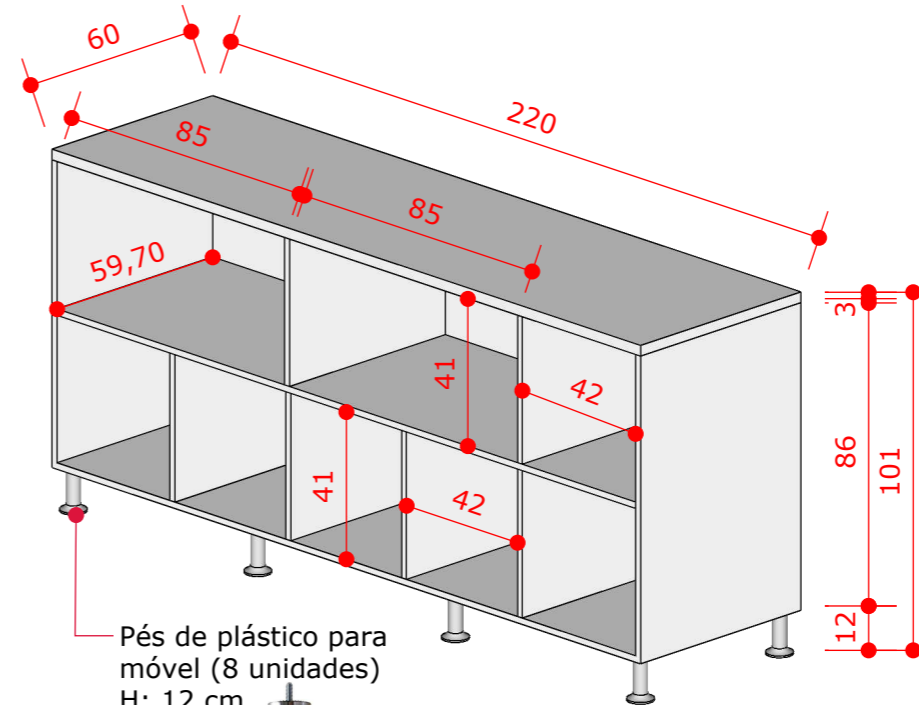

Pés de plástico para móvel (8 unidades)
 H: 12 cm



ITEM 25 PERSPECTIVA - MATERNAL 1 E 3
 ESCALA: 1/20
 4 UNIDADES

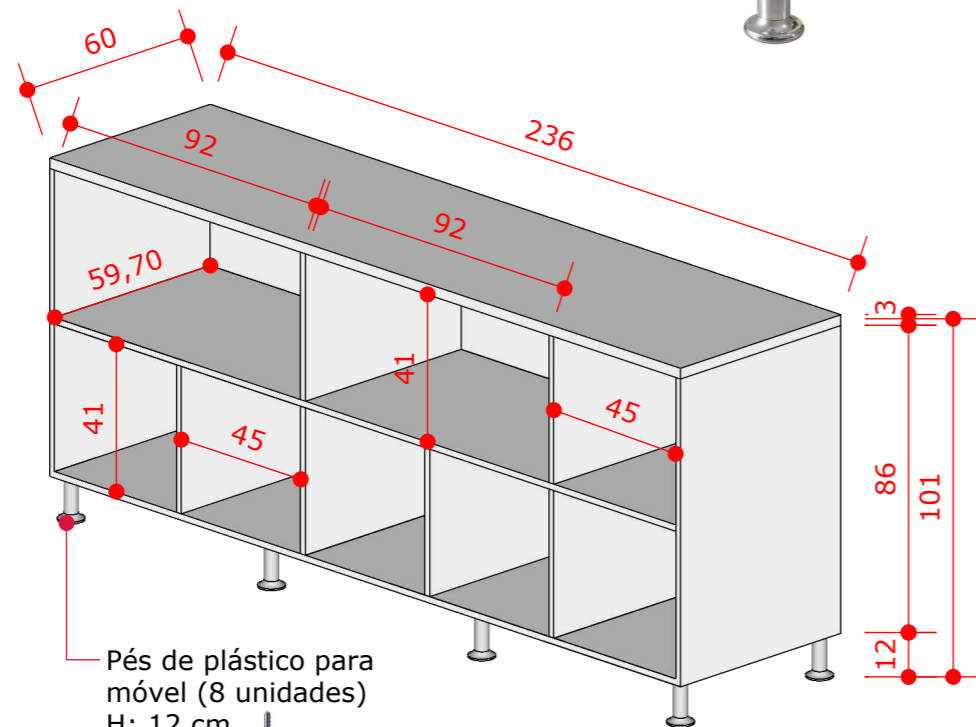

Pés de plástico para móvel (8 unidades)
 H: 12 cm



CONTEÚDO DA PRANCHA:
 Caseiros Brinquedos

DATA:
 08/2023

ESCALA:
 Indicada


DESENHO:
 Aline Ribeiro




CASEIROS PARA MOCHILAS

Caixa, Portas e Prateleiras em MDF Branco TX 18mm.
Fechamento atrás do móvel com chapa HDF 3mm.


ITEM 24 PERSPECTIVA - MATERNAL 1
ESCALA: 1/20
1 UNIDADE

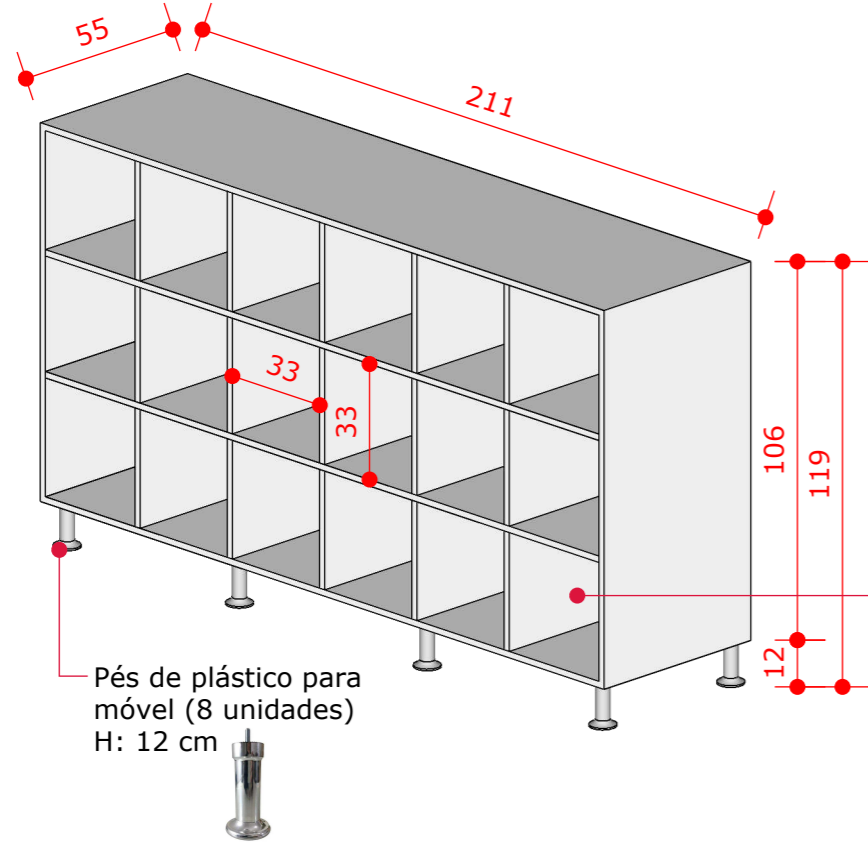


ITEM 26 PERSPECTIVA - MATERNAL 2 E 3
ESCALA: 1/20
2 UNIDADES

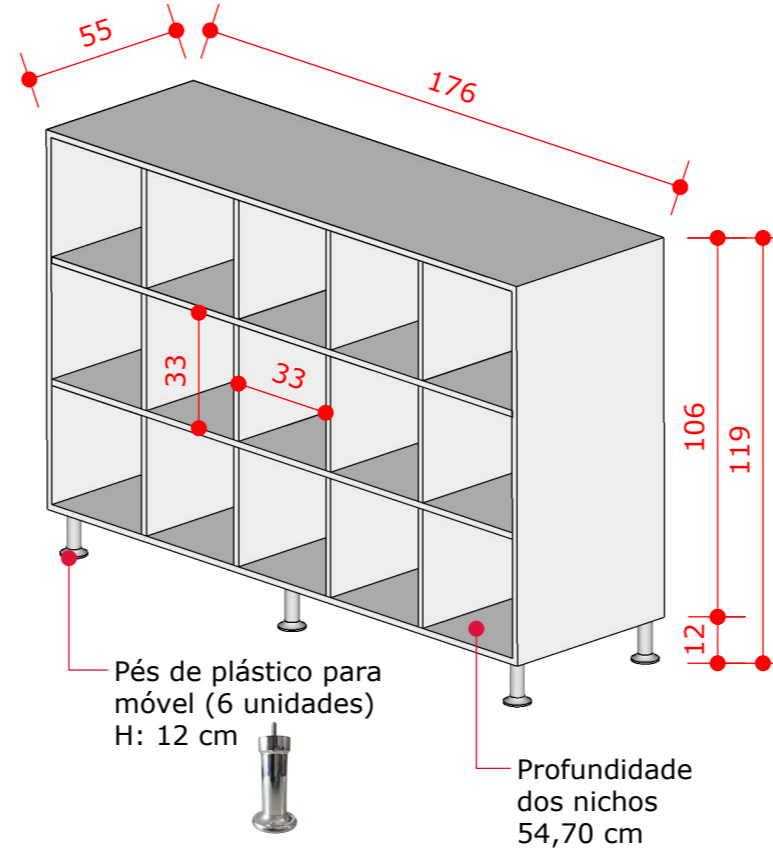


ITEM 28 PERSPECTIVA - BERÇÁRIO 1
ESCALA: 1/20
2 UNIDADES

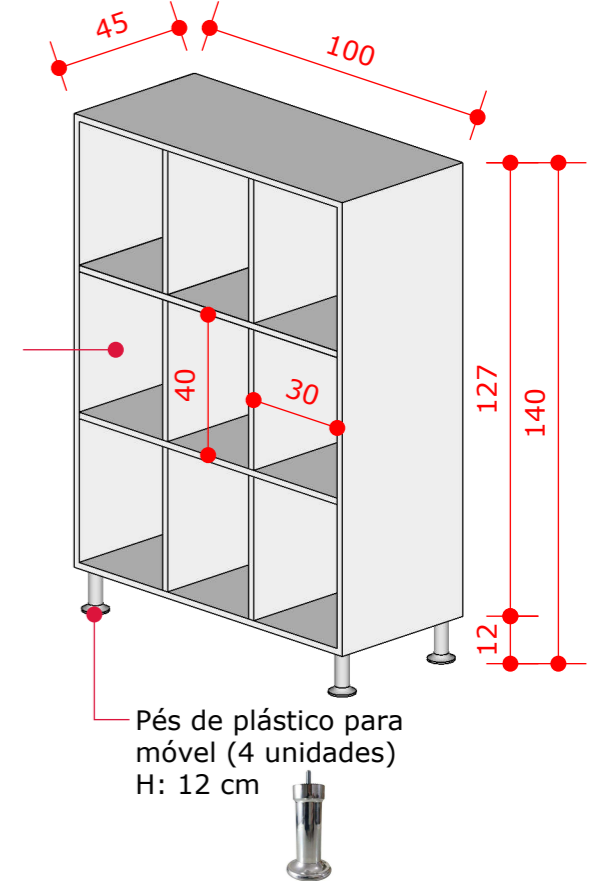

ITEM 22 PERSPECTIVA - BERÇÁRIO 2 E 3
ESCALA: 1/20
2 UNIDADES

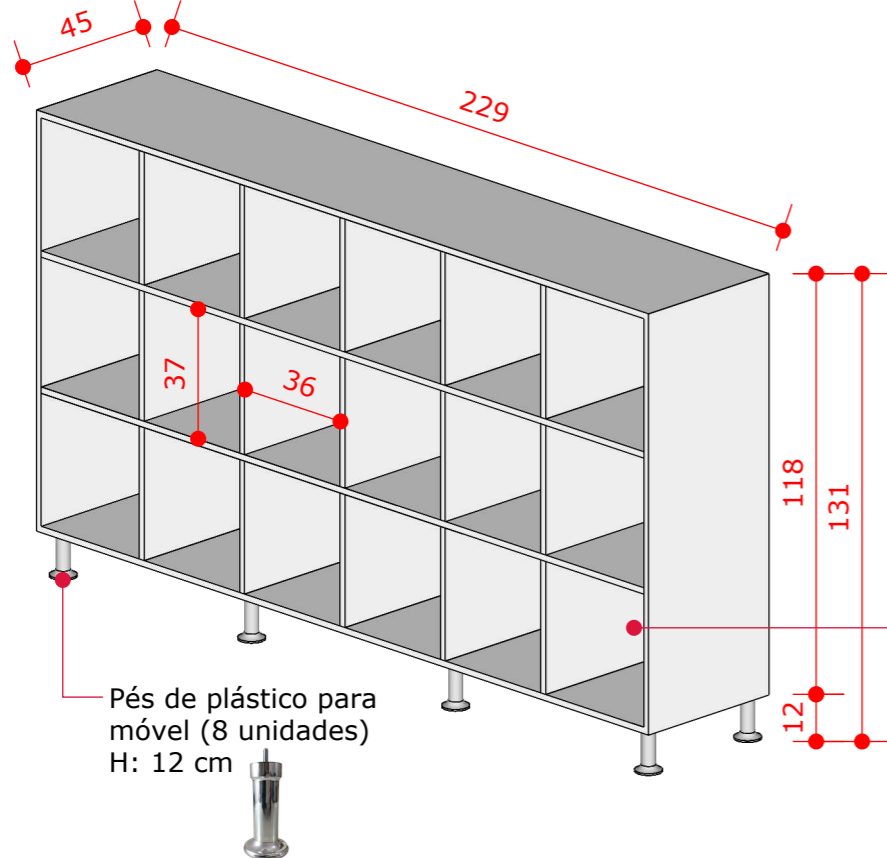

ITEM 27 PERSPECTIVA MATERNAL 2 E 3
ESCALA: 1/20
2 UNIDADES

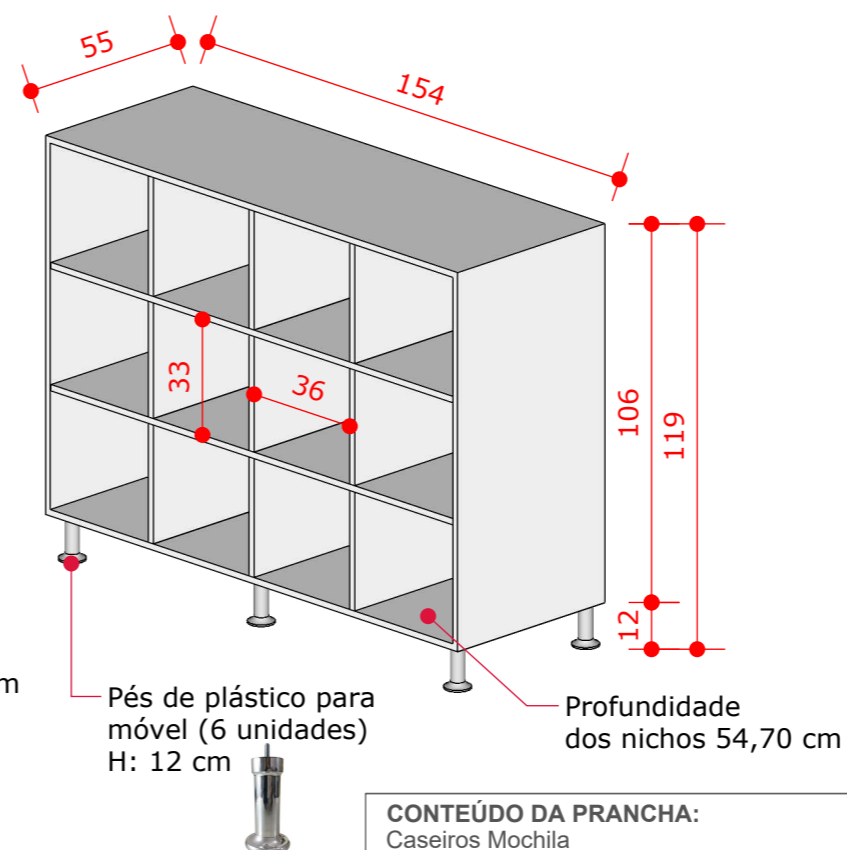

CONTEÚDO DA PRANCHA:
Caseiros Mochila

DATA:
08/2023

ESCALA
Indicada


DESENHO:
Aline Ribeiro

ARMÁRIOS

Caixa, Portas e Prateleiras em MDF Branco TX 18mm.
Fechamento atrás do móvel com chapa HDF 6mm.


ITEM 30

VISTA FRONTAL - MATERNAL 1
ESCALA: 1/20
1 UNIDADE

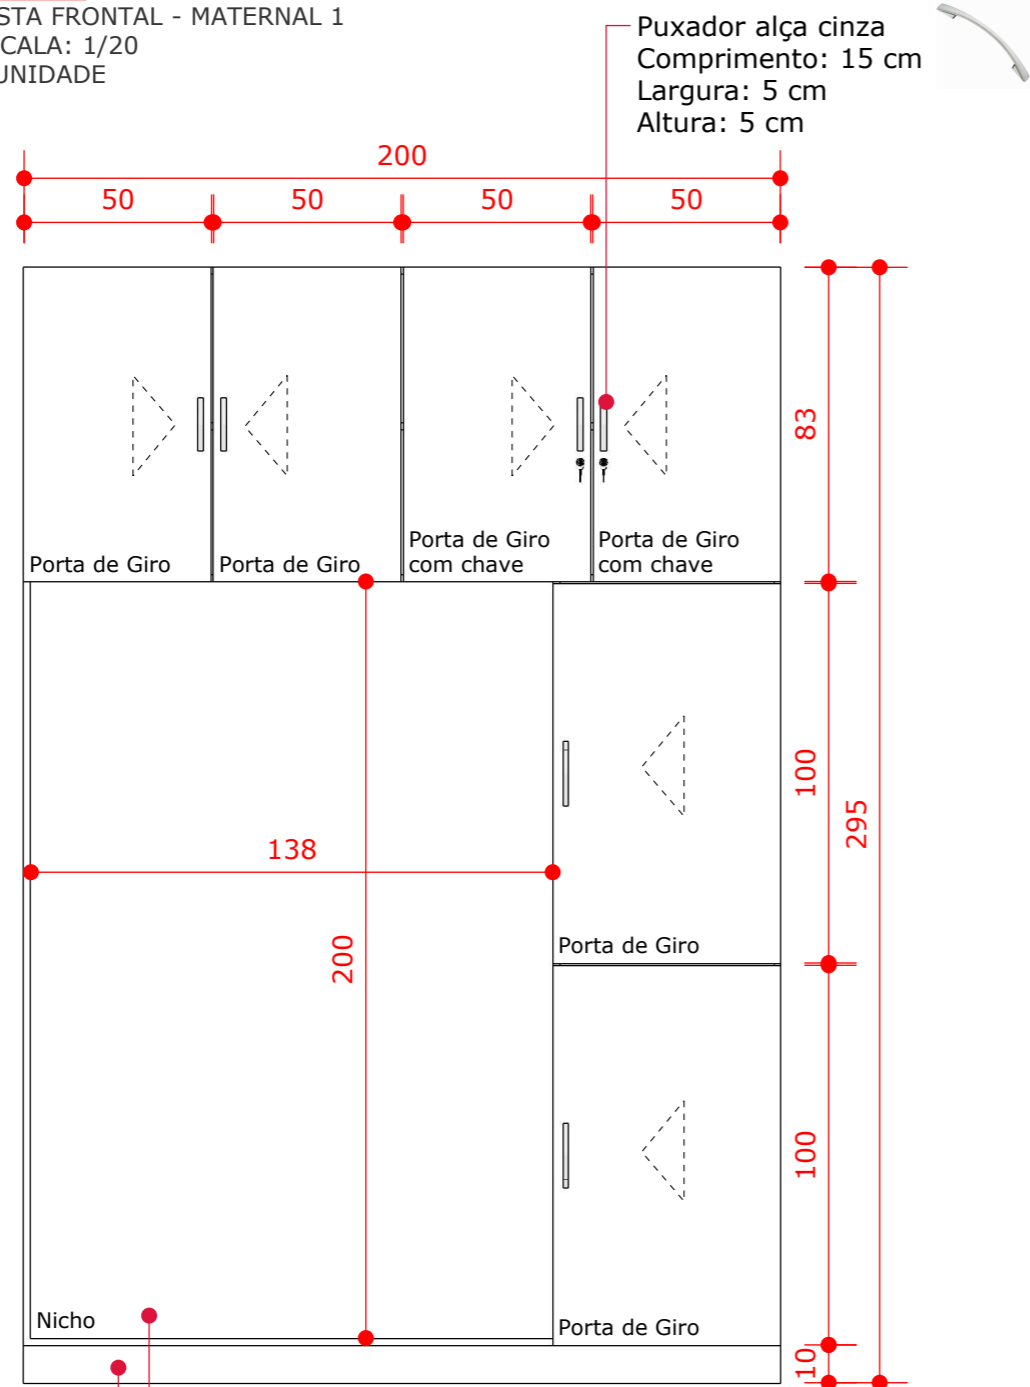

Nicho para guardar colchonetes
Rodapé em MDF BP Branco recuado 7 cm

PERSPECTIVA - SEM PORTAS
ESCALA: 1/20

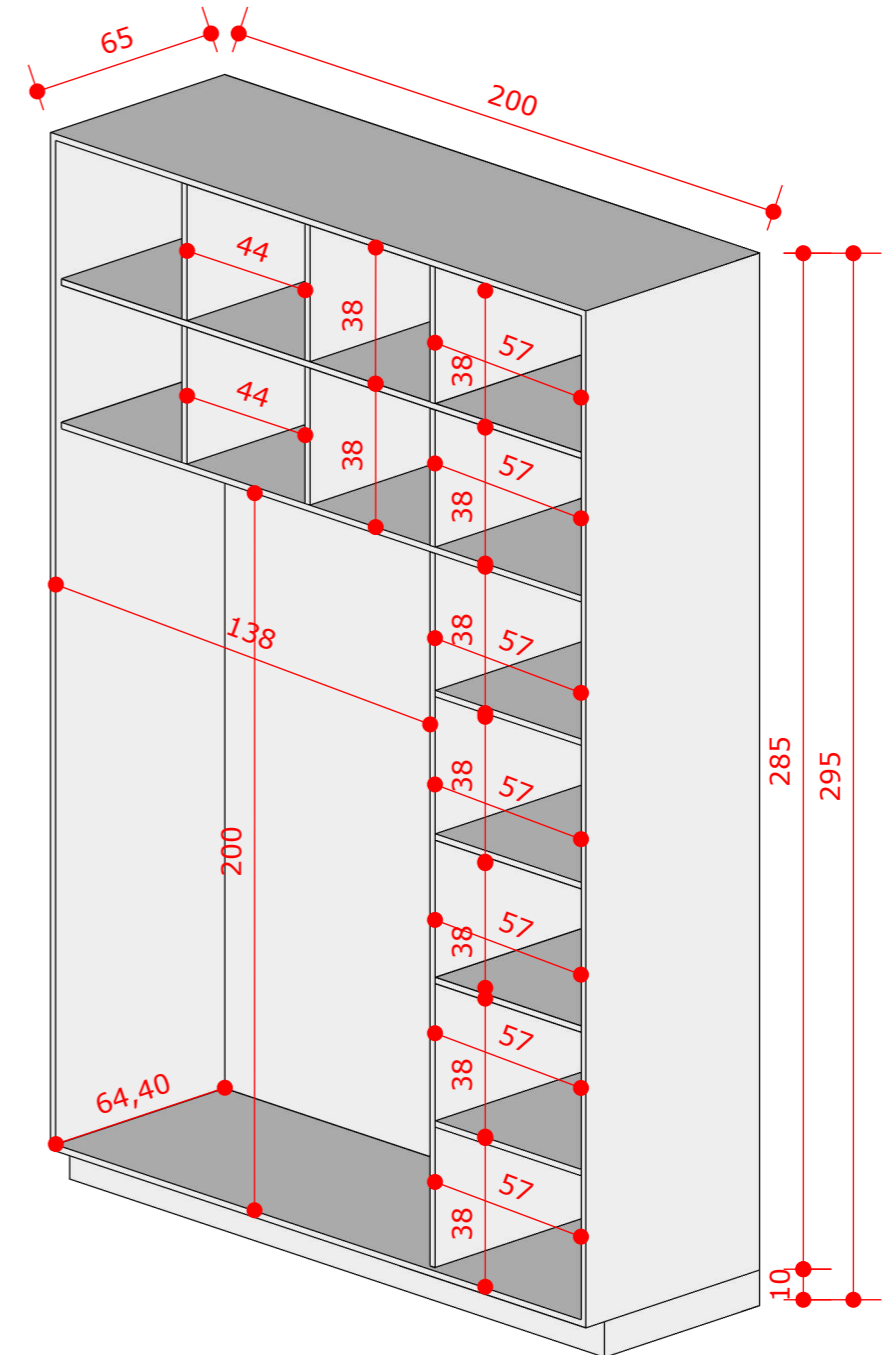

CONTEÚDO DA PRANCHA:
Armários

DATA:
08/2023

ESCALA
Indicada

DESENHO:
Aline Ribeiro


ARMÁRIOS

Caixa, Portas e Prateleiras em MDF Branco TX 18mm.
Fechamento atrás do móvel com chapa HDF 6mm.

ITEM 42

VISTA FRONTAL - BERÇÁRIO 3
ESCALA: 1/20
1 UNIDADE


Puxador alça cinza
Comprimento: 15 cm
Largura: 5 cm
Altura: 5 cm

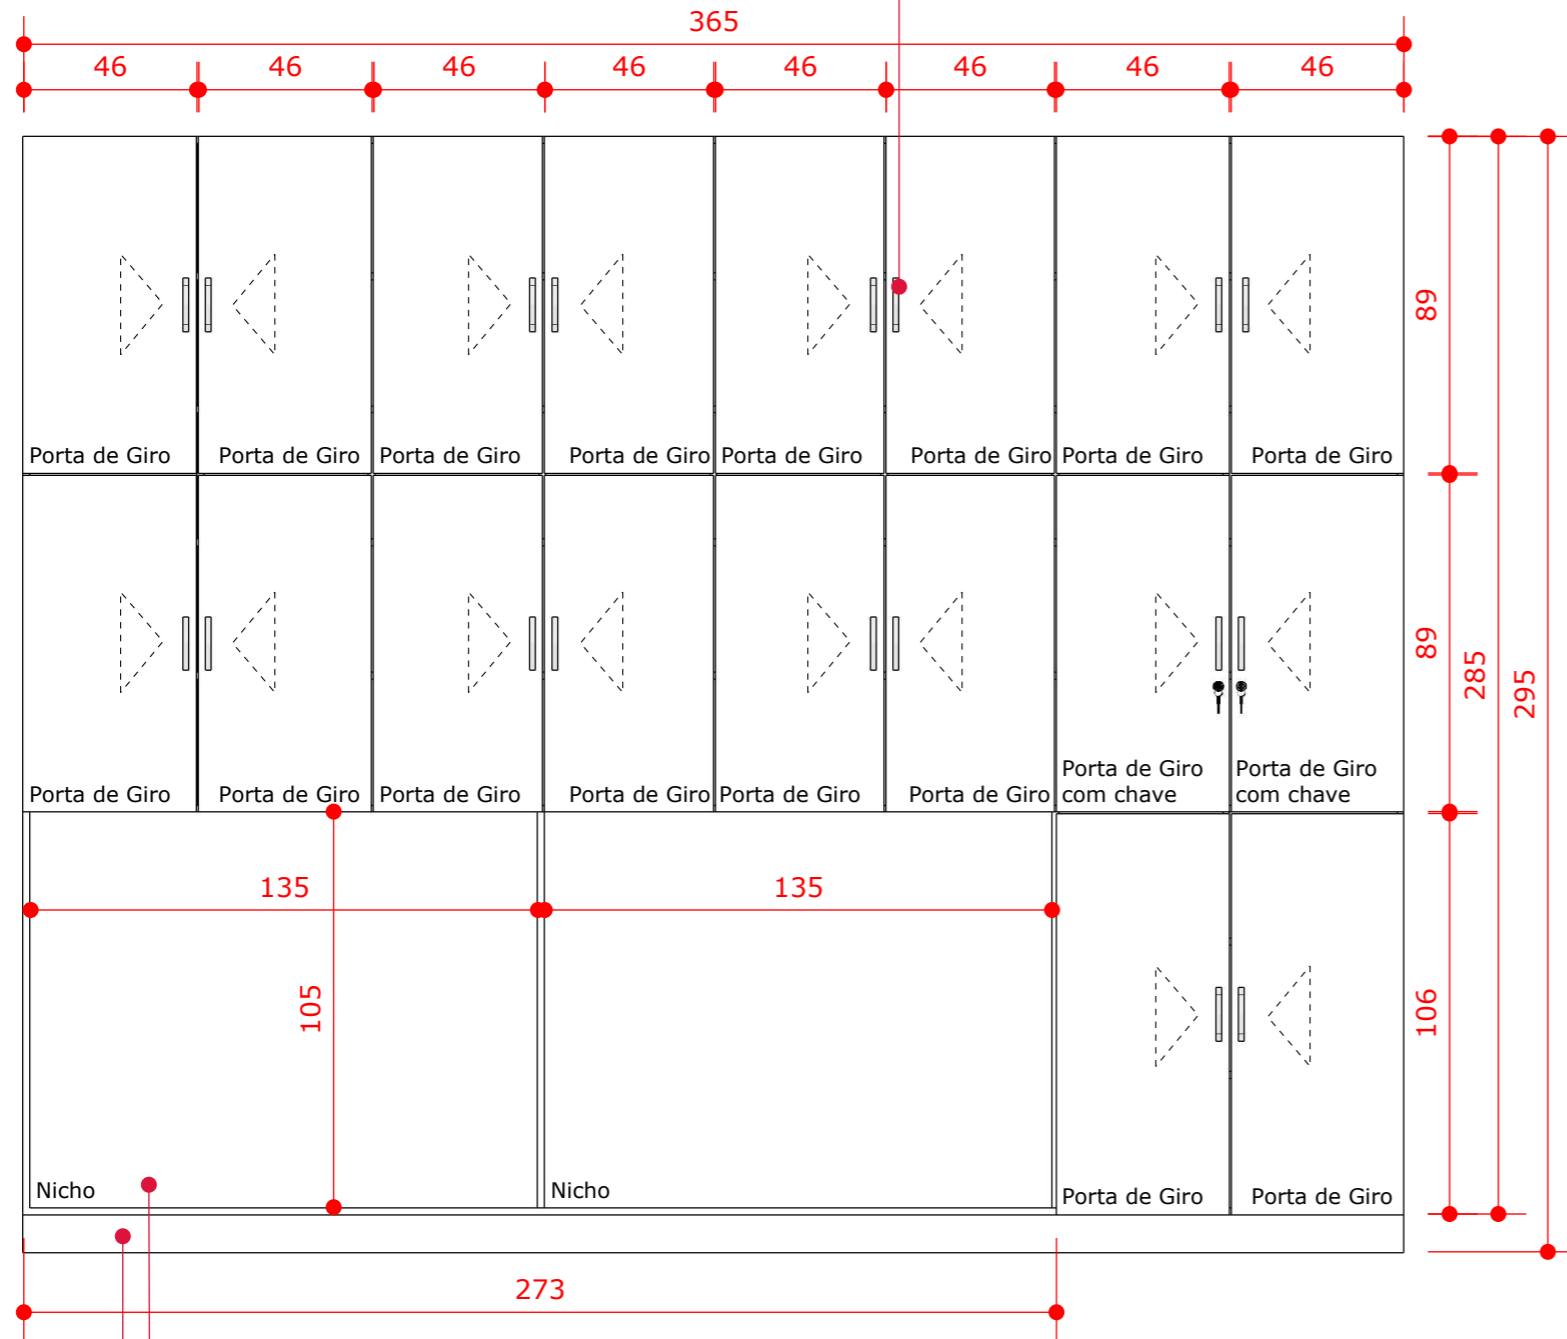

Nichos para guardar colchonetes

Rodapé em MDF BP Branco recuado 7 cm

PERSPECTIVA - SEM PORTAS
ESCALA: 1/20

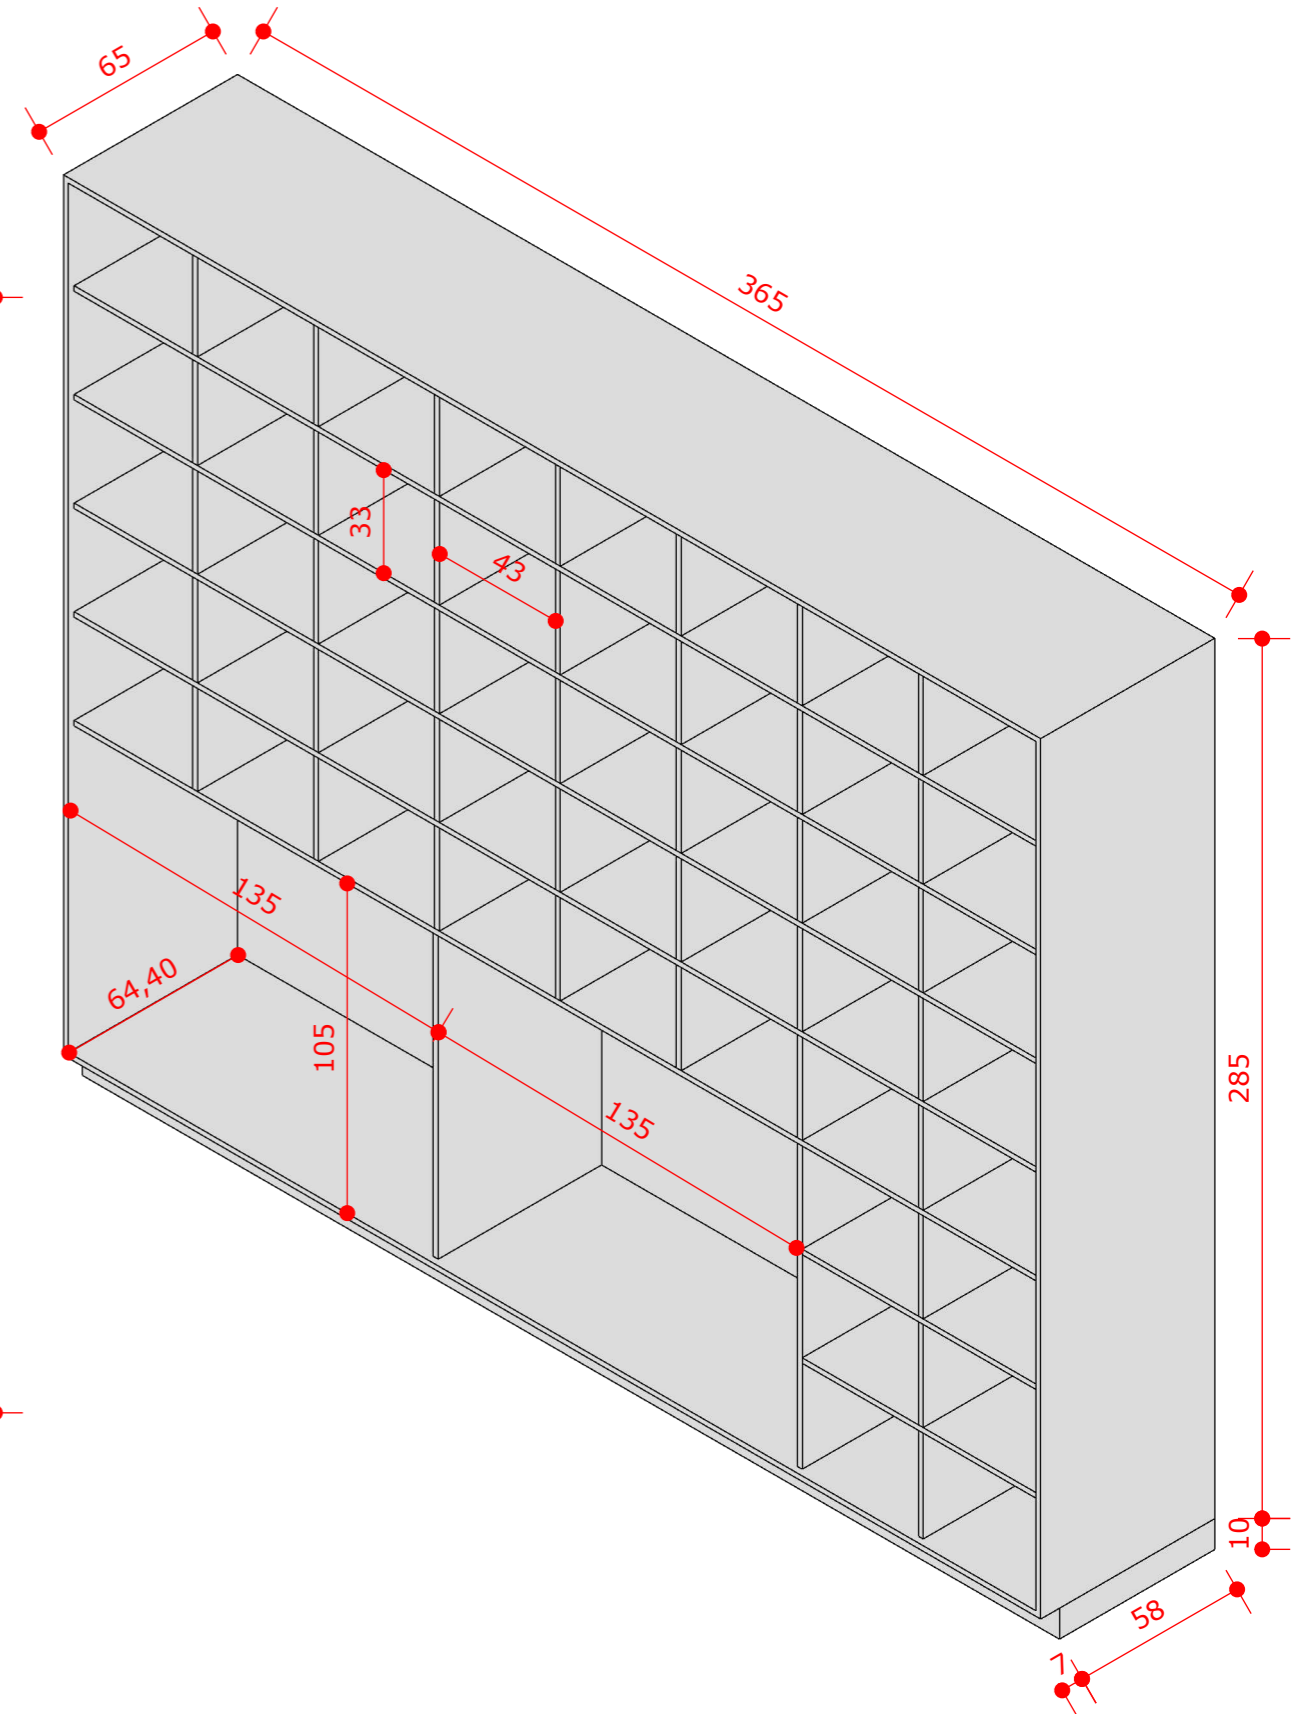

CONTEÚDO DA PRANCHA:
Armários

DATA:
08/2023


ESCALA
Indicada

DESENHO:
Aline Ribeiro


ARMÁRIO E ESPELHOS

Caixa, Portas e Prateleiras em MDF Branco TX 18mm.
Fechamento atrás do móvel com chapa HDF 6mm.


ITEM 31 VISTA FRONTAL - BERÇÁRIO 1
ESCALA: 1/20
1 UNIDADE

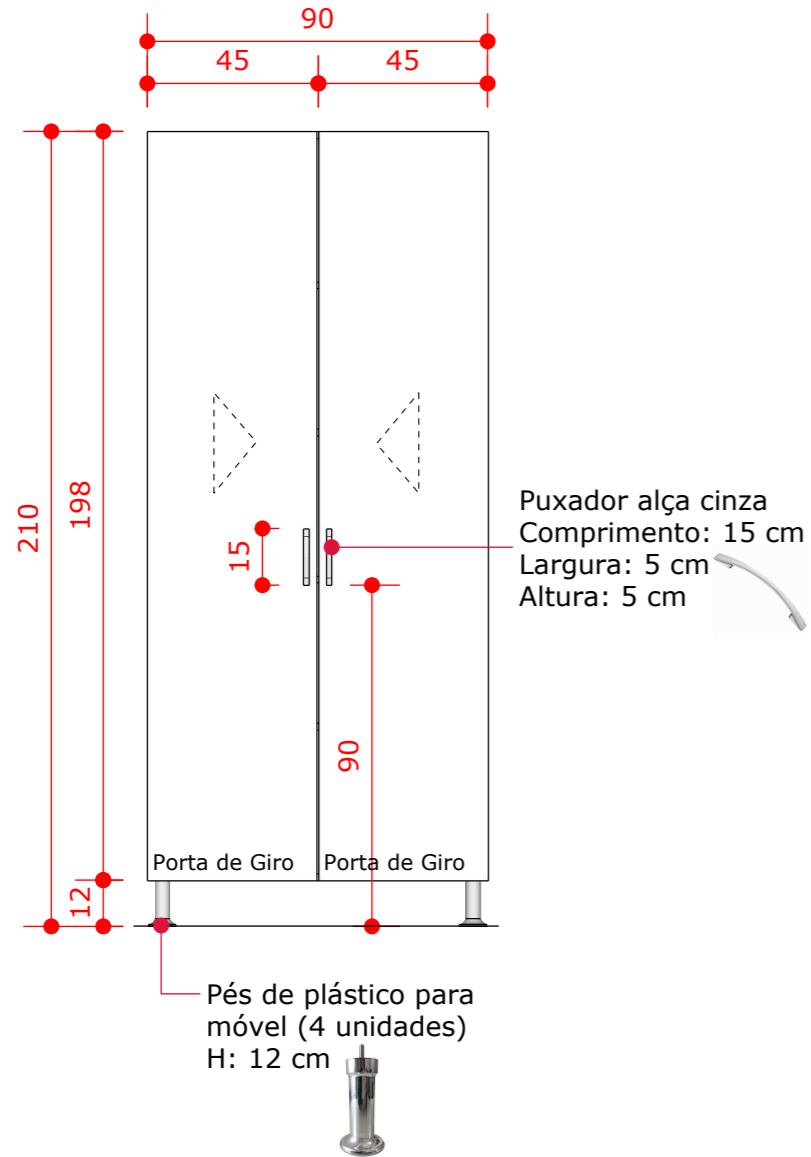


PERSPECTIVA
ESCALA: 1/20

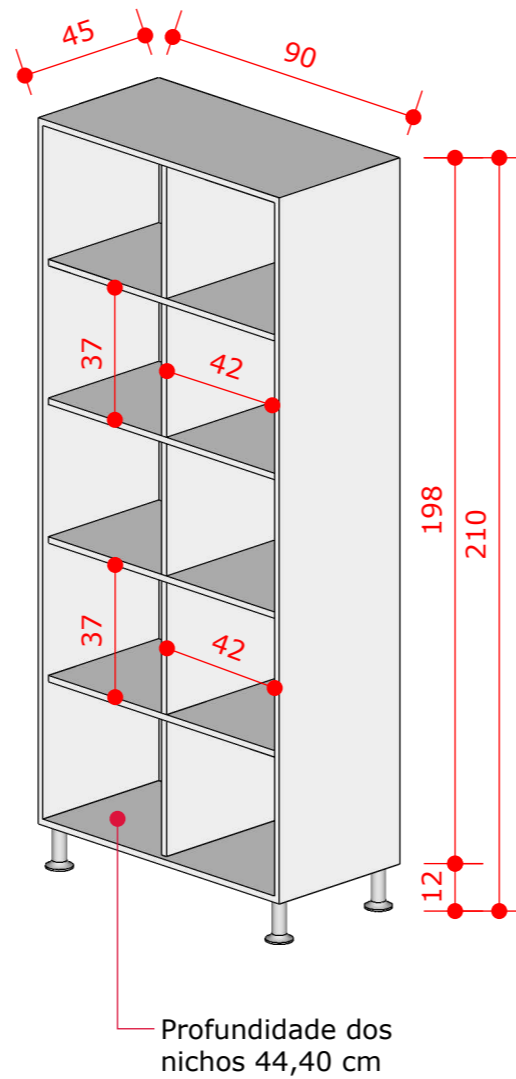

ITEM 39 PERSPECTIVA - BERÇÁRIO 3, MATERNAL 1, 2 E 3
ESCALA: 1/20
4 UNIDADES

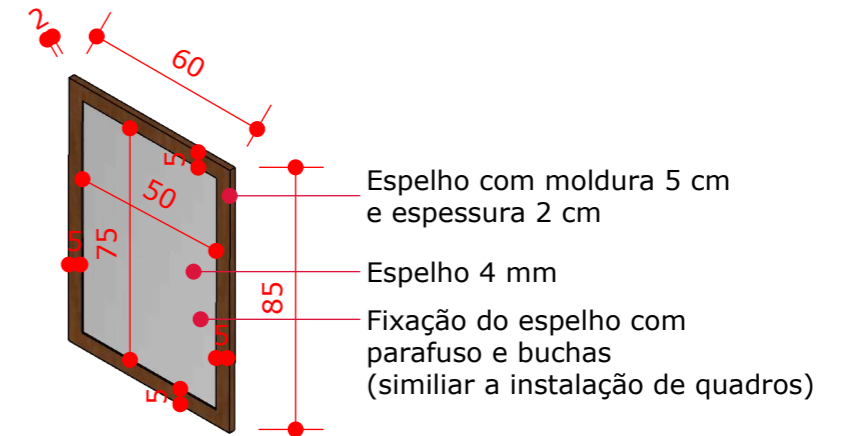

ITEM 40 PERSPECTIVA - BERÇÁRIO 1 E 2
ESCALA: 1/20
2 UNIDADES

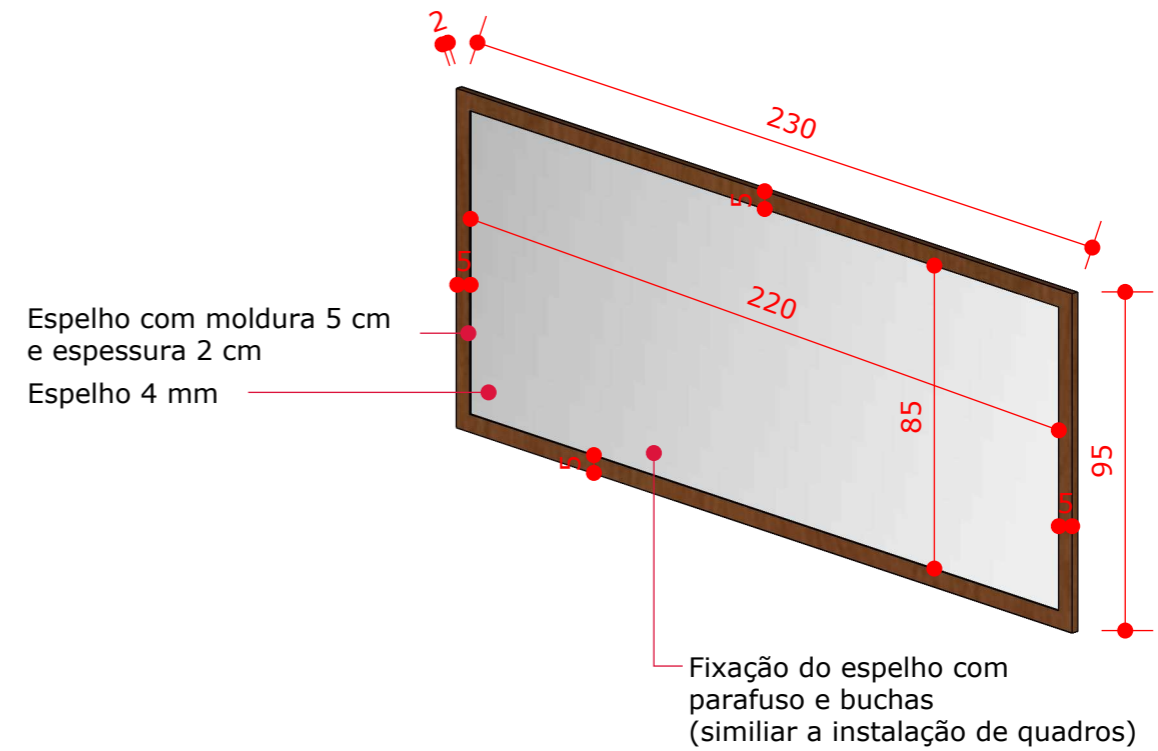

CONTEÚDO DA PRANCHA:
Armário e Espelhos

DATA:
08/2023


ESCALA
Indicada

DESENHO:
Aline Ribeiro


TROCADORES

Caixa, Portas e Prateleiras em MDF Branco TX 18mm.
 Fechamento atrás do móvel com chapa HDF 6mm.
 Pingadeira 2 cm nas laterais e na frente.


ITEM 35 VISTA FRONTAL - BERÇÁRIO 1
 ESCALA: 1/20
 1 UNIDADE
 OBS: Pingadeira na frente e laterais do tampo em granito 2 cm e cantos arredondados

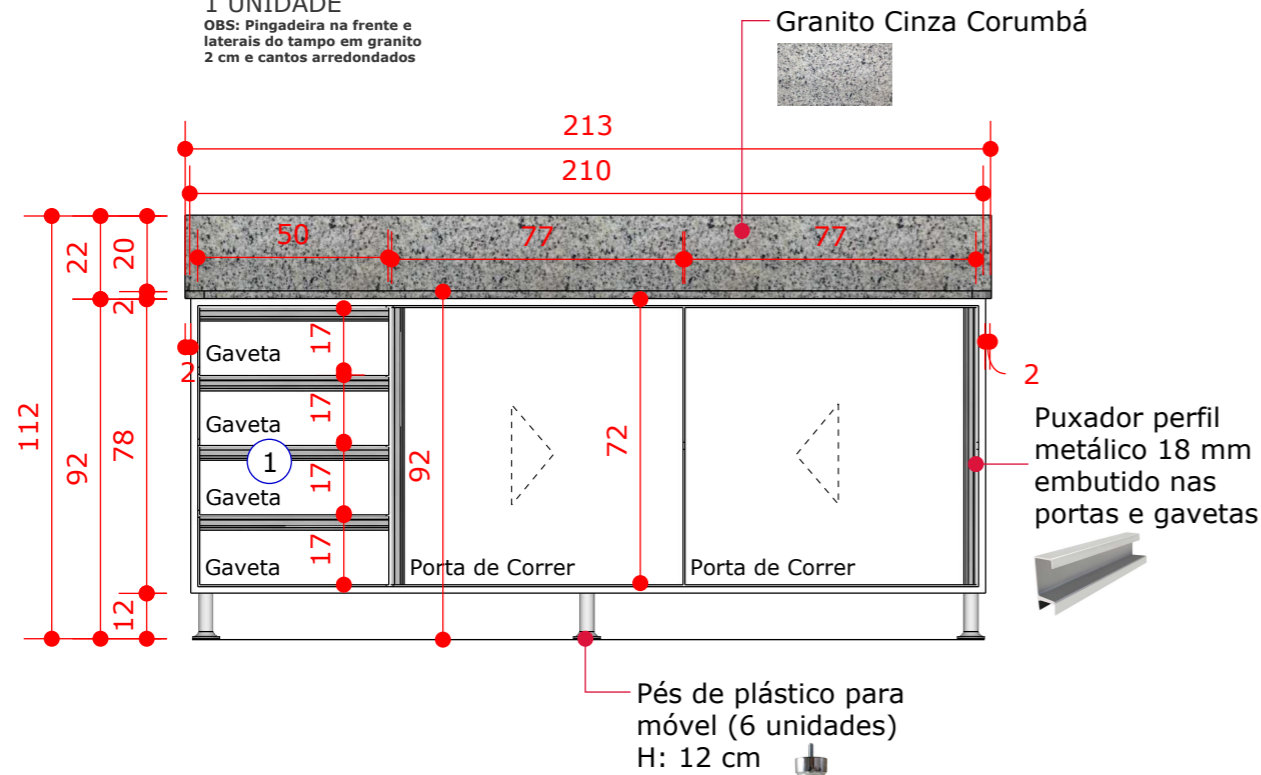



PERSPECTIVA - SEM PORTAS
 ESCALA: 1/20

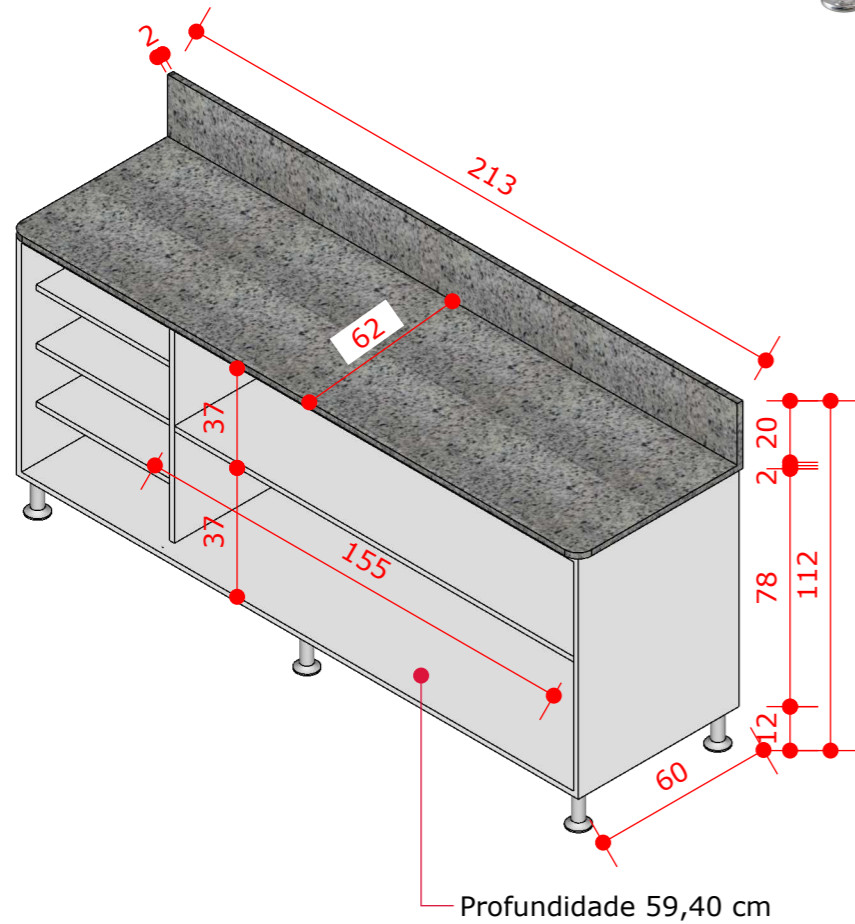

ITEM 34 VISTA FRONTAL - BERÇÁRIO 1
 ESCALA: 1/20
 1 UNIDADE
 OBS: Bordas com 4 cm com cantos arredondados e rebaixo de 2 cm na área molhada

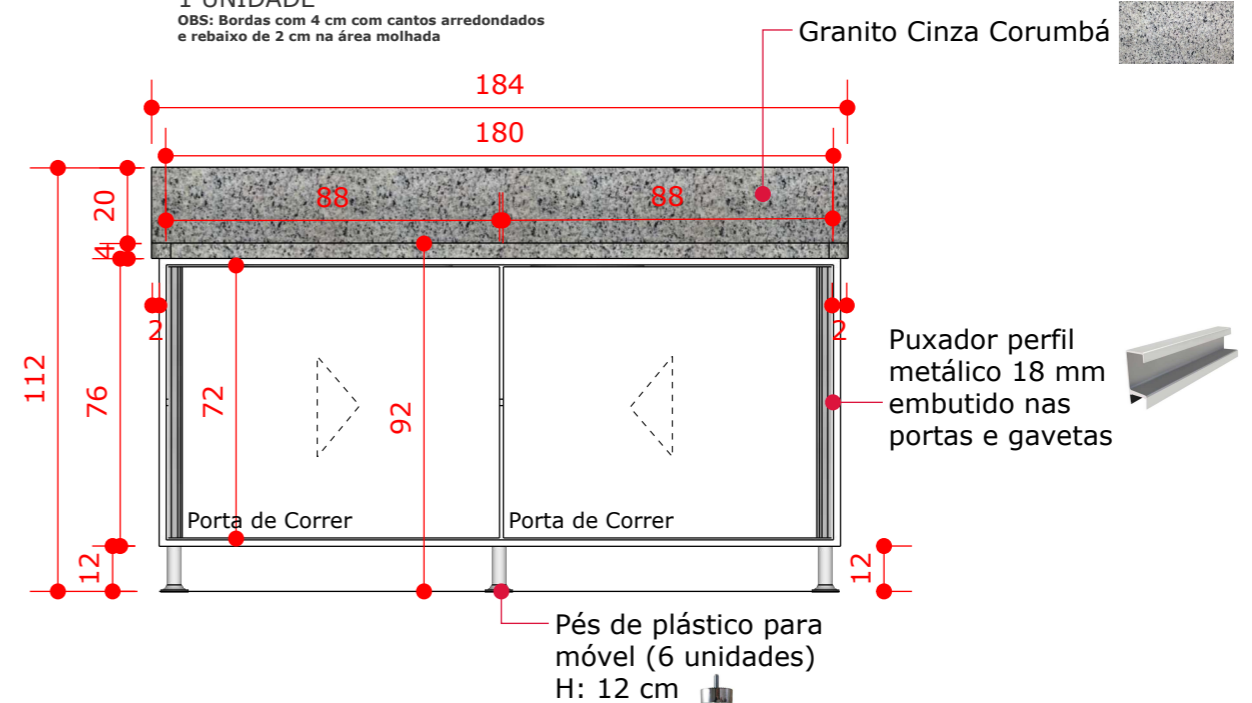

PERSPECTIVA - SEM PORTAS
 ESCALA: 1/20

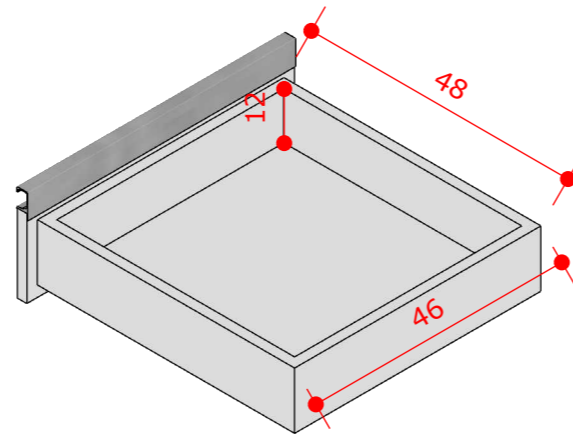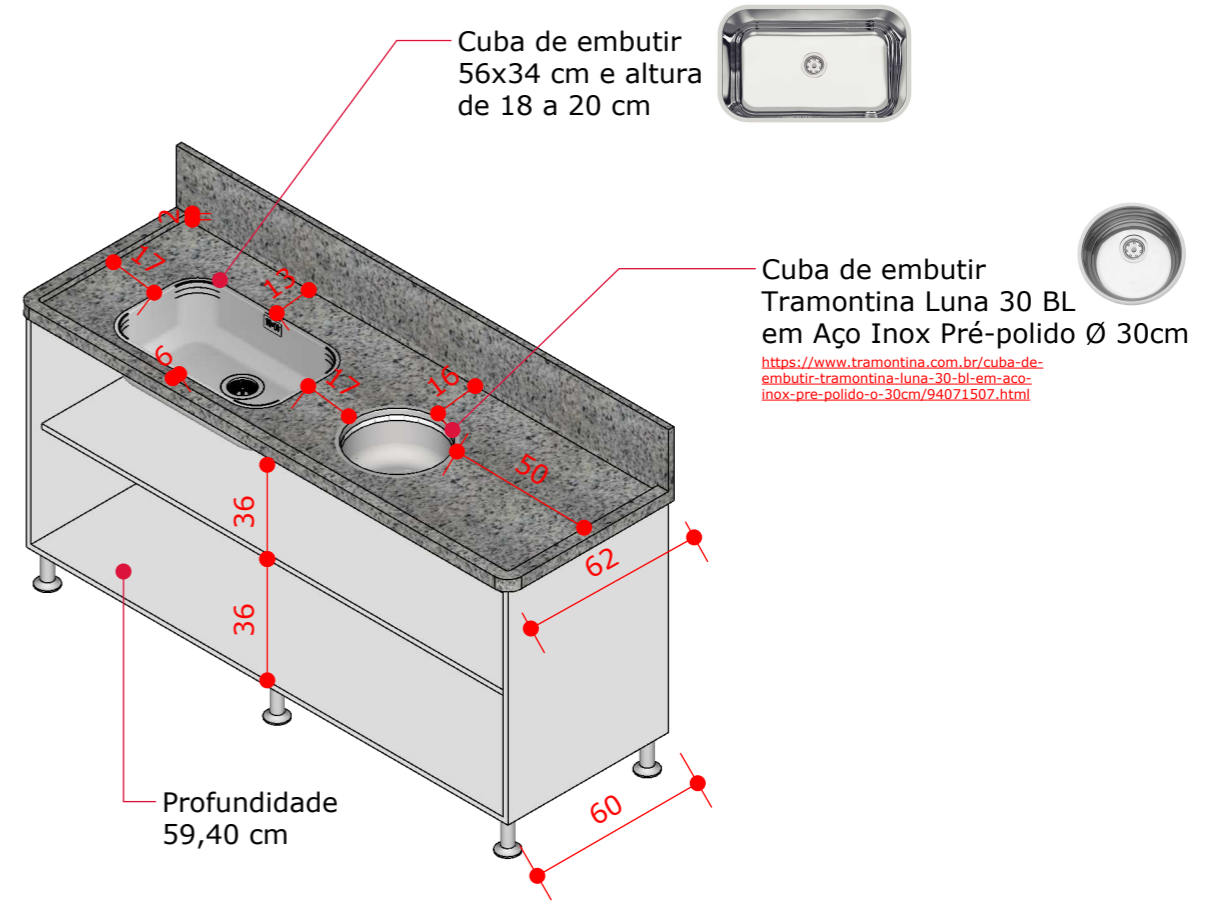

1 PERSPECTIVA - DET. GAVETAS
 ESCALA: 1/10

CONTEÚDO DA PRANCHA:
 Trocadores

DATA:
 08/2023

ESCALA
 Indicada

DESENHO:
 Aline Ribeiro


TROCADORES

Caixa, Portas e Prateleiras em MDF Branco TX 18mm.
 Fechamento atrás do móvel com chapa HDF 6mm.
 Pingadeira 2 cm nas laterais e na frente.


ITEM 36 VISTA FRONTAL - BERÇÁRIO 3

ESCALA: 1/20
 1 UNIDADE

OBS: Bordas com 4 cm com cantos arredondados e rebaixo de 2 cm na área molhada

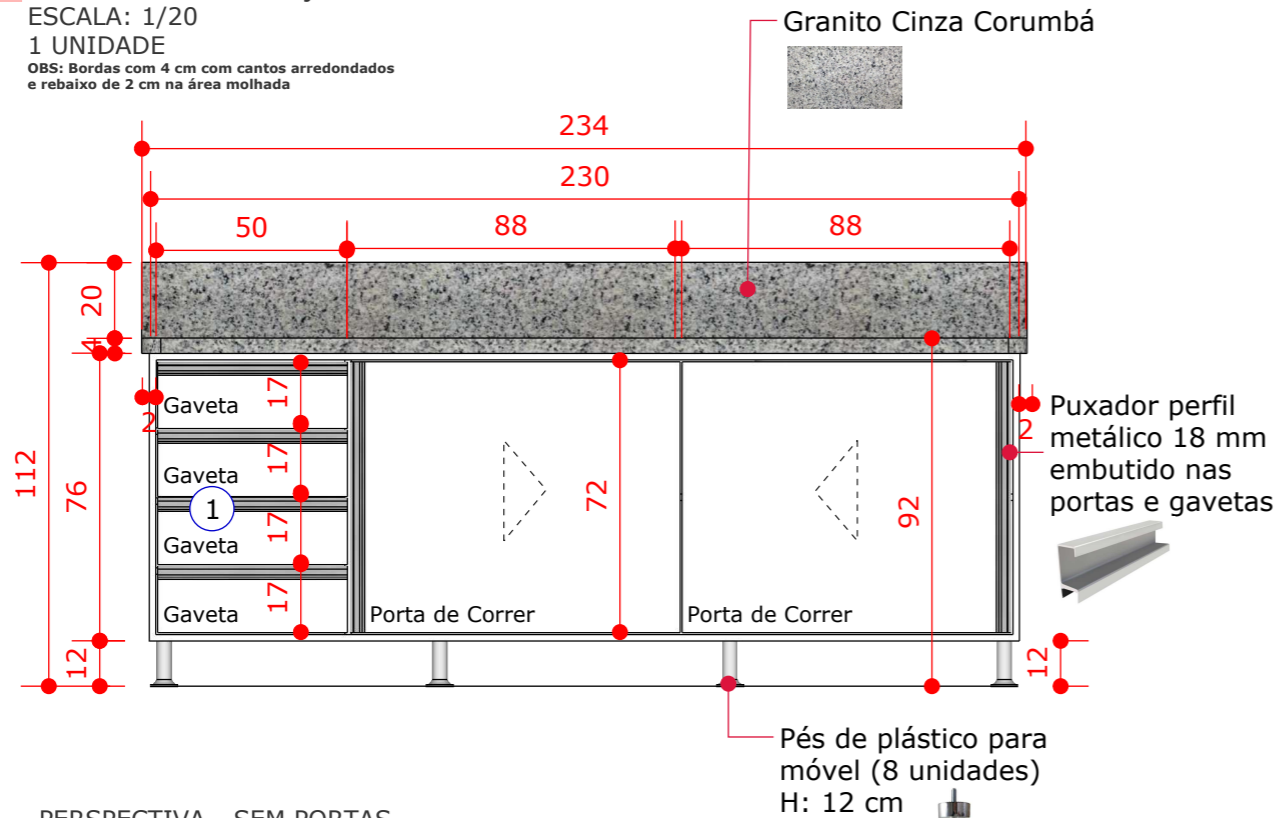

PERSPECTIVA - SEM PORTAS
 ESCALA: 1/20

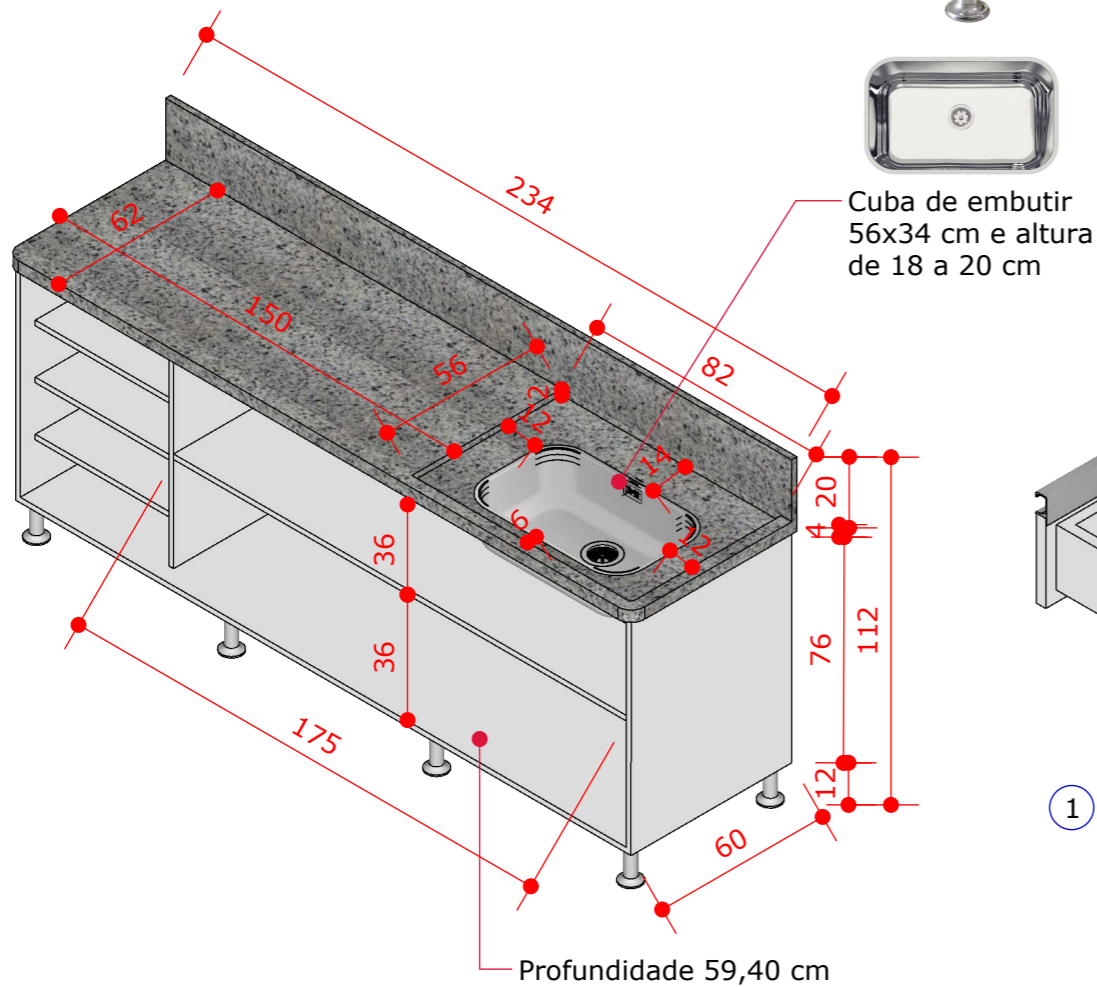


1 PERSPECTIVA - DET. GAVETAS
 ESCALA: 1/10


ITEM 37 VISTA FRONTAL - MATERNAL 1

ESCALA: 1/20
 1 UNIDADE

OBS: Bordas com 4 cm com cantos arredondados e rebaixo de 2 cm na área molhada

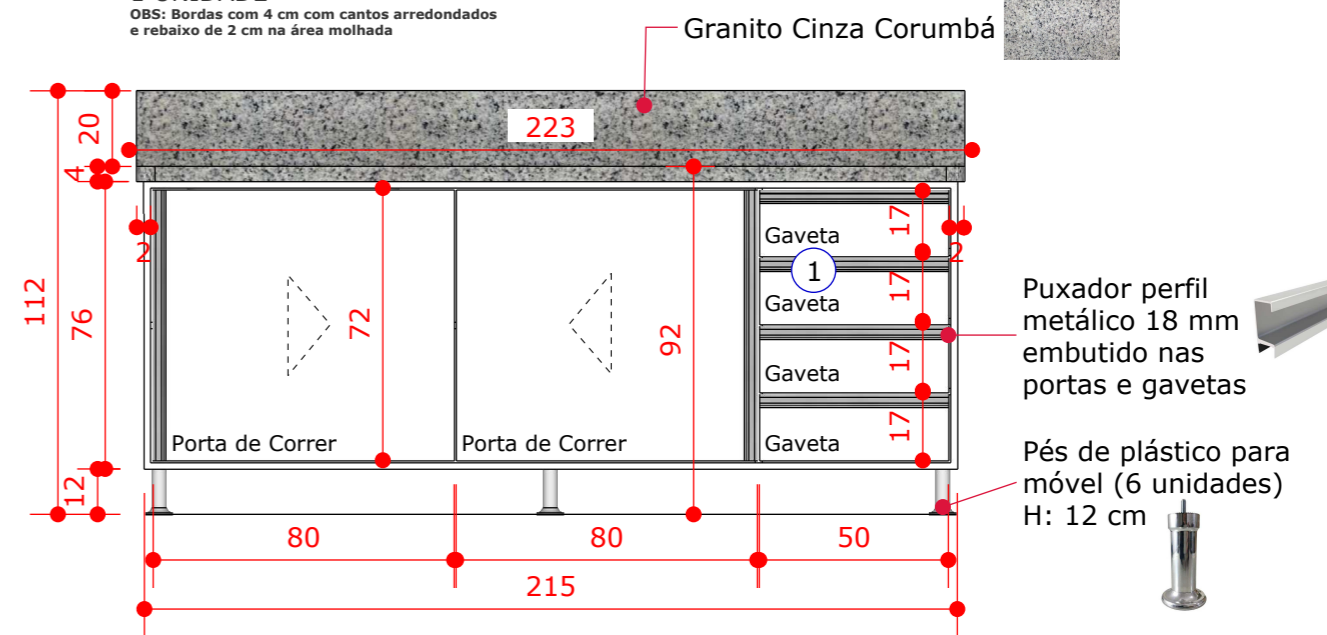

PERSPECTIVA - SEM PORTAS
 ESCALA: 1/20

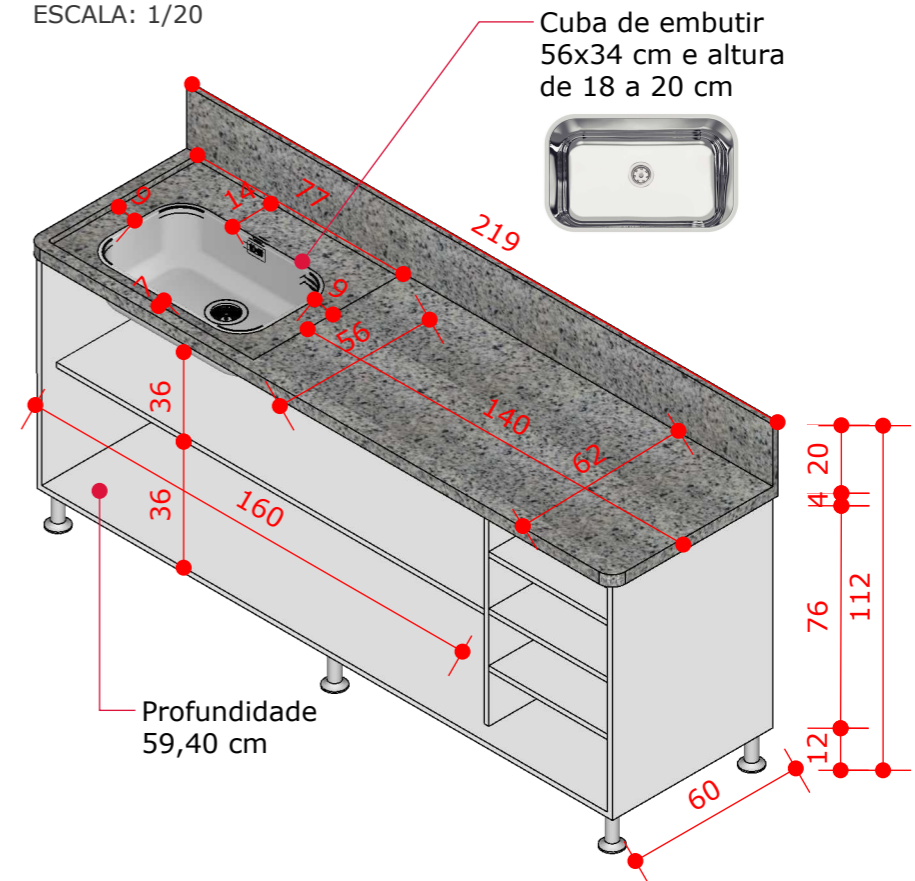

CONTEÚDO DA PRANCHA:
 Trocadores

DATA:
 08/2023

ESCALA
 Indicada

DESENHO:
 Aline Ribeiro



TROCADORES

Caixa, Portas e Prateleiras em MDF Branco TX 18mm.
 Fechamento atrás do móvel com chapa HDF 6mm.
 Pingadeira 2 cm nas laterais e na frente.


ITEM 38 VISTA FRONTAL - BERÇÁRIO 2

ESCALA: 1/20


1 UNIDADE

OBS: Bordas com 4 cm com cantos arredondados e rebaixo de 2 cm na área molhada

Granito Cinza Corumbá

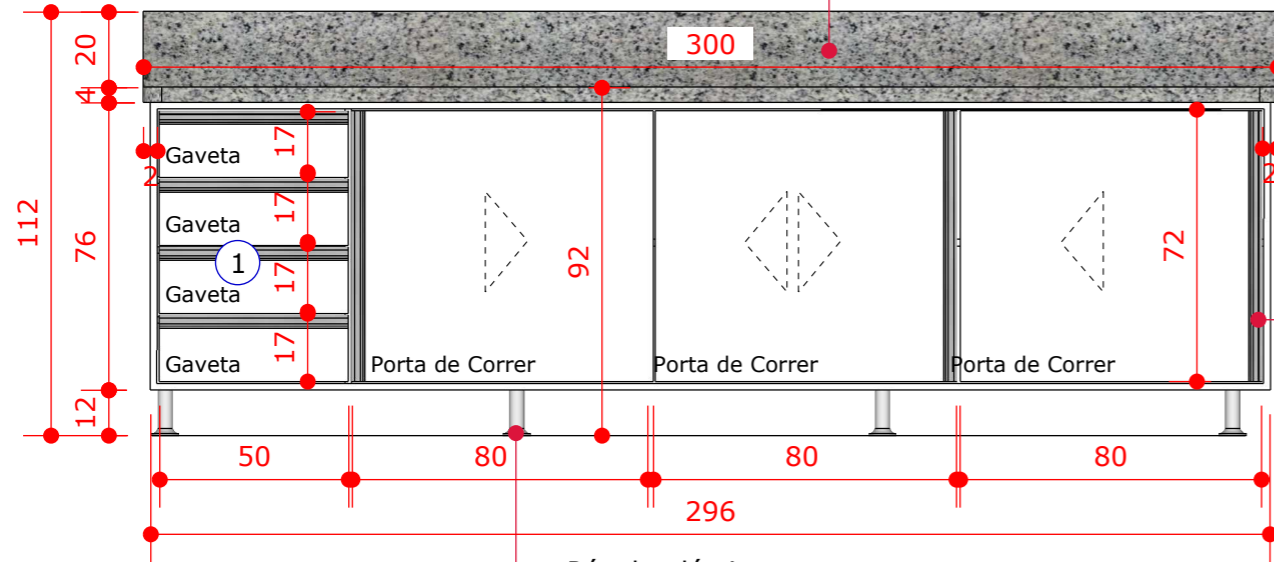


Puxador perfil metálico 18 mm embutido nas portas e gavetas

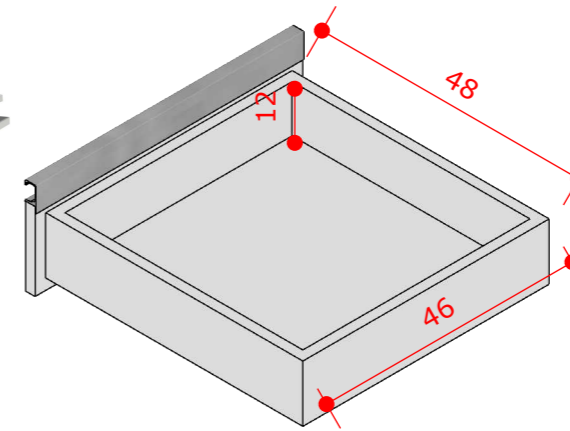

1 PERSPECTIVA - DET. GAVETAS
 ESCALA: 1/10

PERSPECTIVA - SEM PORTAS
 ESCALA: 1/20

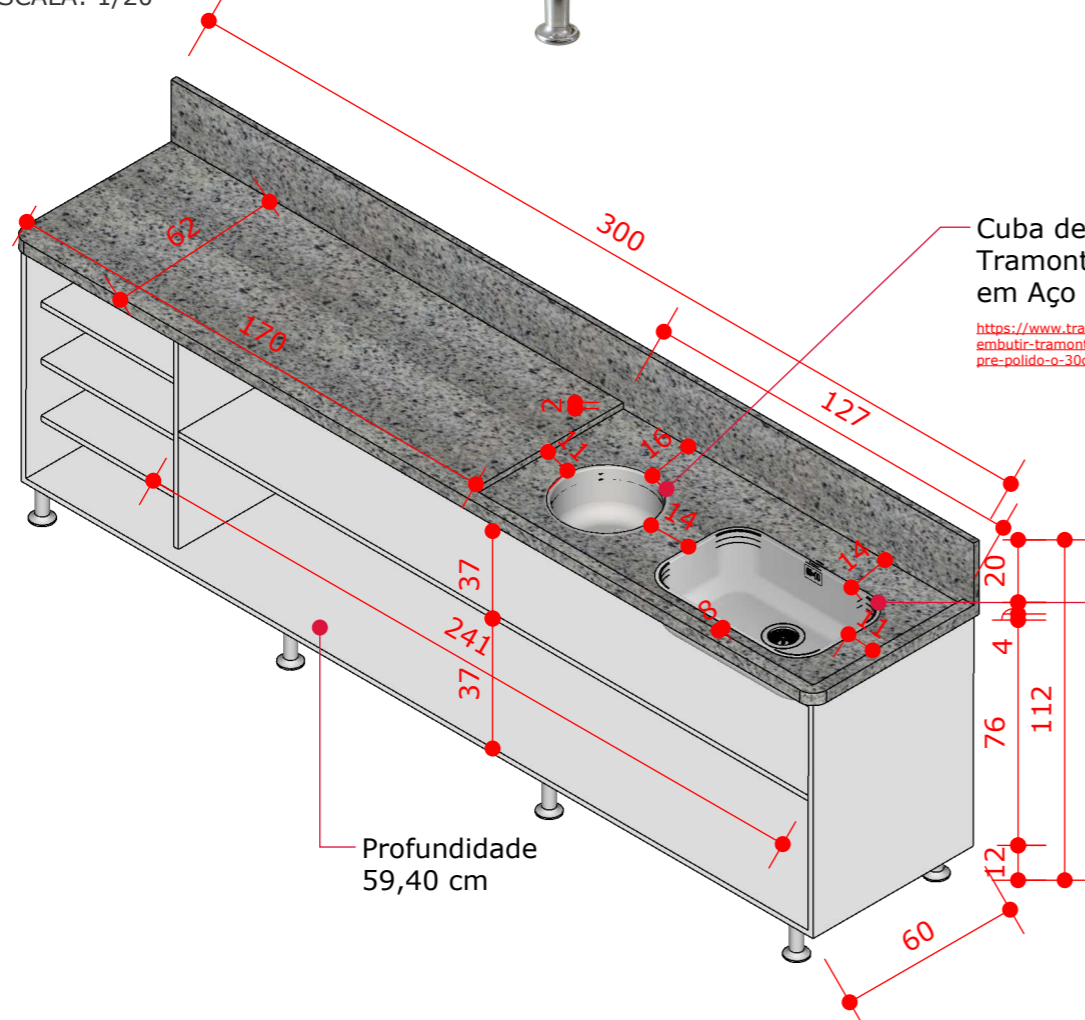

Cuba de embutir Tramontina Luna 30 BL em Aço Inox Pré-polido Ø 30cm

<https://www.tramontina.com.br/cuba-de-embutir-tramontina-luna-30-bl-em-aco-inox-pre-polido-o-30cm/94071507.html>



Cuba de embutir 56x34 cm e altura de 18 a 20 cm



CONTEÚDO DA PRANCHA:
 Trocadores

DATA:
 08/2023


ESCALA
 Indicada

DESENHO:
 Aline Ribeiro


ARMÁRIO E MÓVEL AÉREO

Caixa, Portas e Prateleiras em MDF Branco TX 18mm.
Fechamento atrás do móvel com chapa HDF 6mm.


ITEM 32 VISTA FRONTAL - ARMÁRIO PARA PERTENCES FUNCIONÁRIOS
ESCALA: 1/20
1 UNIDADE

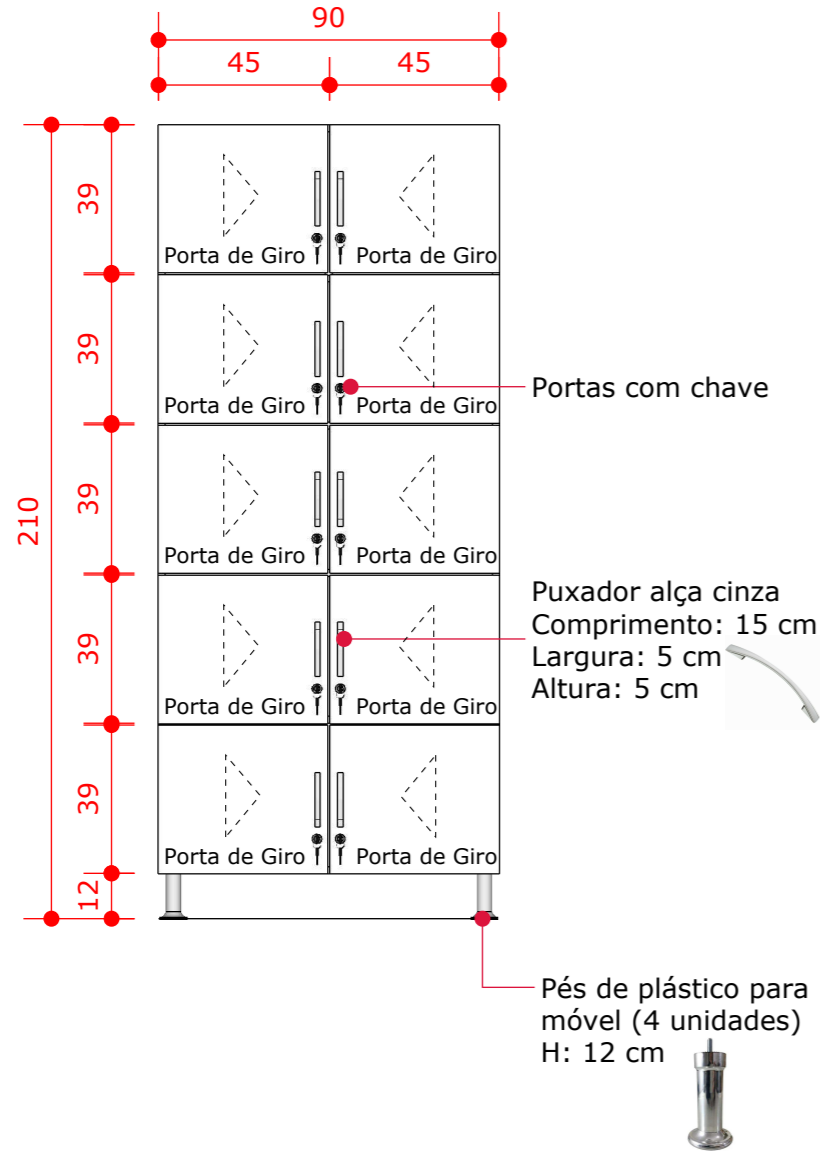


PERSPECTIVA - SEM PORTAS
ESCALA: 1/20

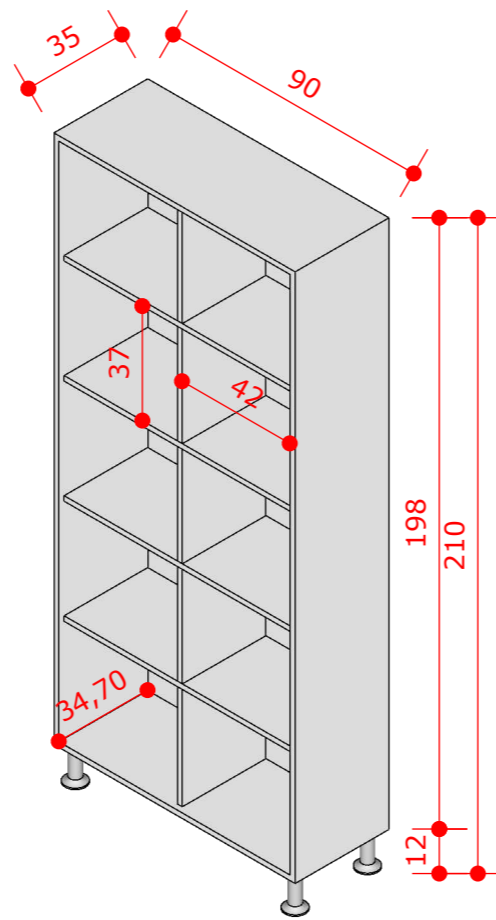

ITEM 33 VISTA FRONTAL - ARMÁRIO REFEITÓRIO
ESCALA: 1/20
1 UNIDADE

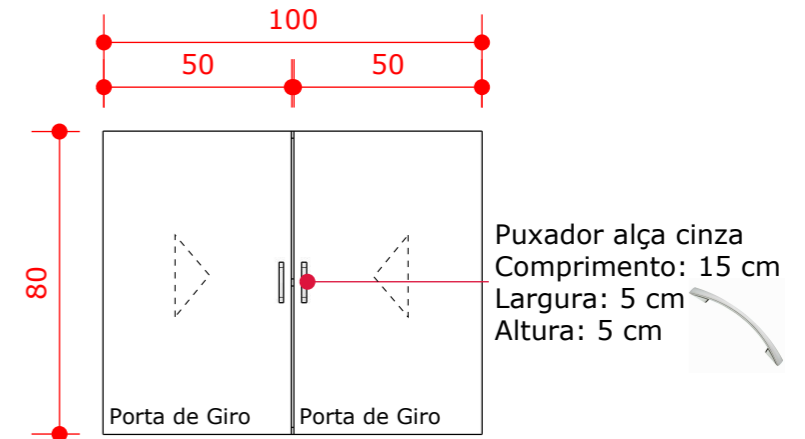

PERSPECTIVA - SEM PORTAS
ESCALA: 1/20

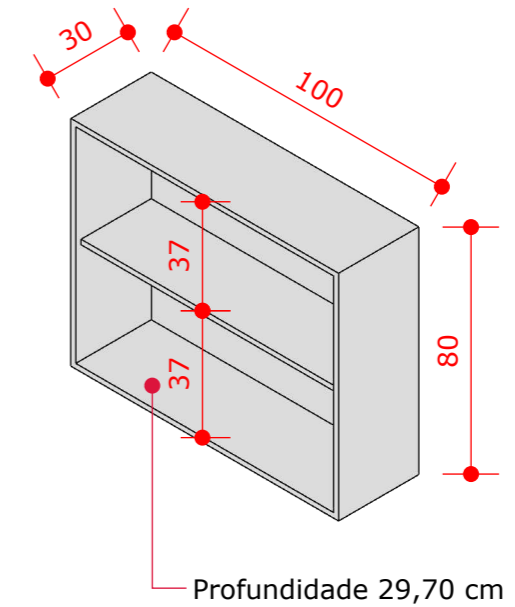

CONTEÚDO DA PRANCHA:
Armário e Móvel Aéreo

DATA:
08/2023


ESCALA
Indicada

DESENHO:
Aline Ribeiro

BERÇO E AÉREO

Caixa em MDF Branco TX 18mm.

ITEM 41 VISTA FRONTAL
ESCALA: 1/20
12 UNIDADES

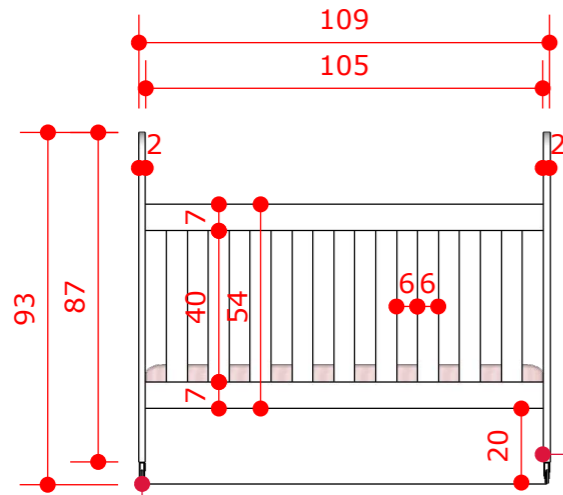


OBS.: Se necessário, colocar um reforço para colocação das rodinhas nos 4 pés

Rodas anti risco (4 unidades)

https://produto.mercadolivre.com.br/MLB-1760208124-kit-4-rodinhas-para-berco-anti-risco-gel-chapa-u-branco-_JM


PERSPECTIVA
ESCALA: 1/20

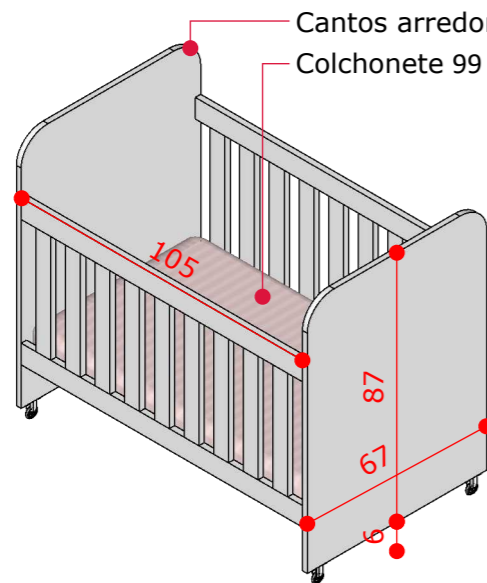

Cantos arredondados


Colchonete 99 cm comprimento x 59 cm largura x 10 cm de altura

ITEM 44 VISTA FRONTAL - BERÇÁRIO I
ESCALA: 1/20
1 UNIDADE

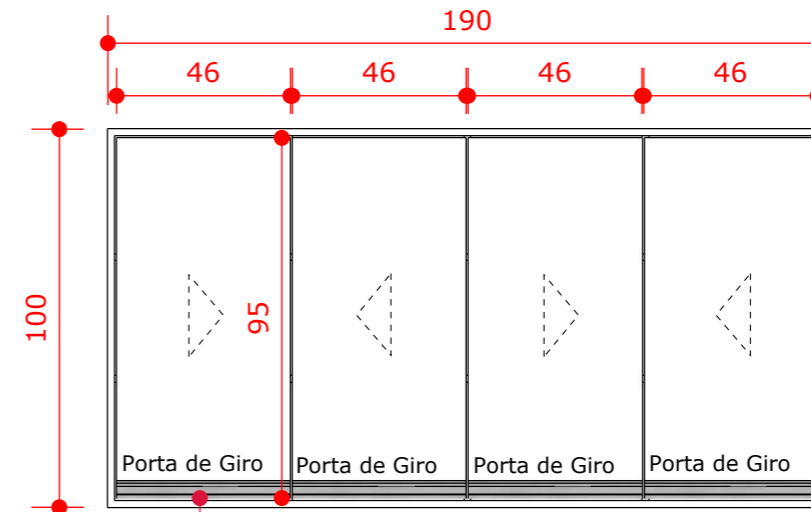

Puxador perfil metálico 18 mm embutido nas portas e gavetas

PERSPECTIVA
ESCALA: 1/20

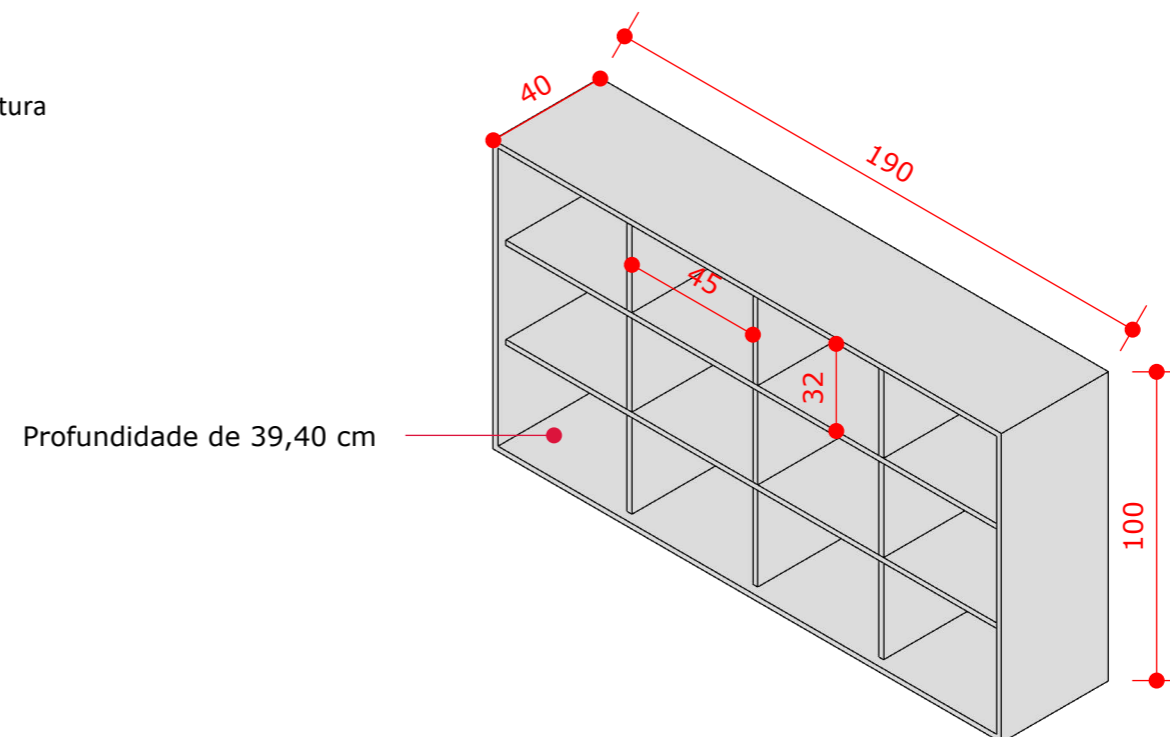

CONTEÚDO DA PRANCHA:
Berço e Aéreo

DATA:
08/2023

ESCALA
Indicada

DESENHO:
Aline Ribeiro

