




PLANTA DE SITUAÇÃO

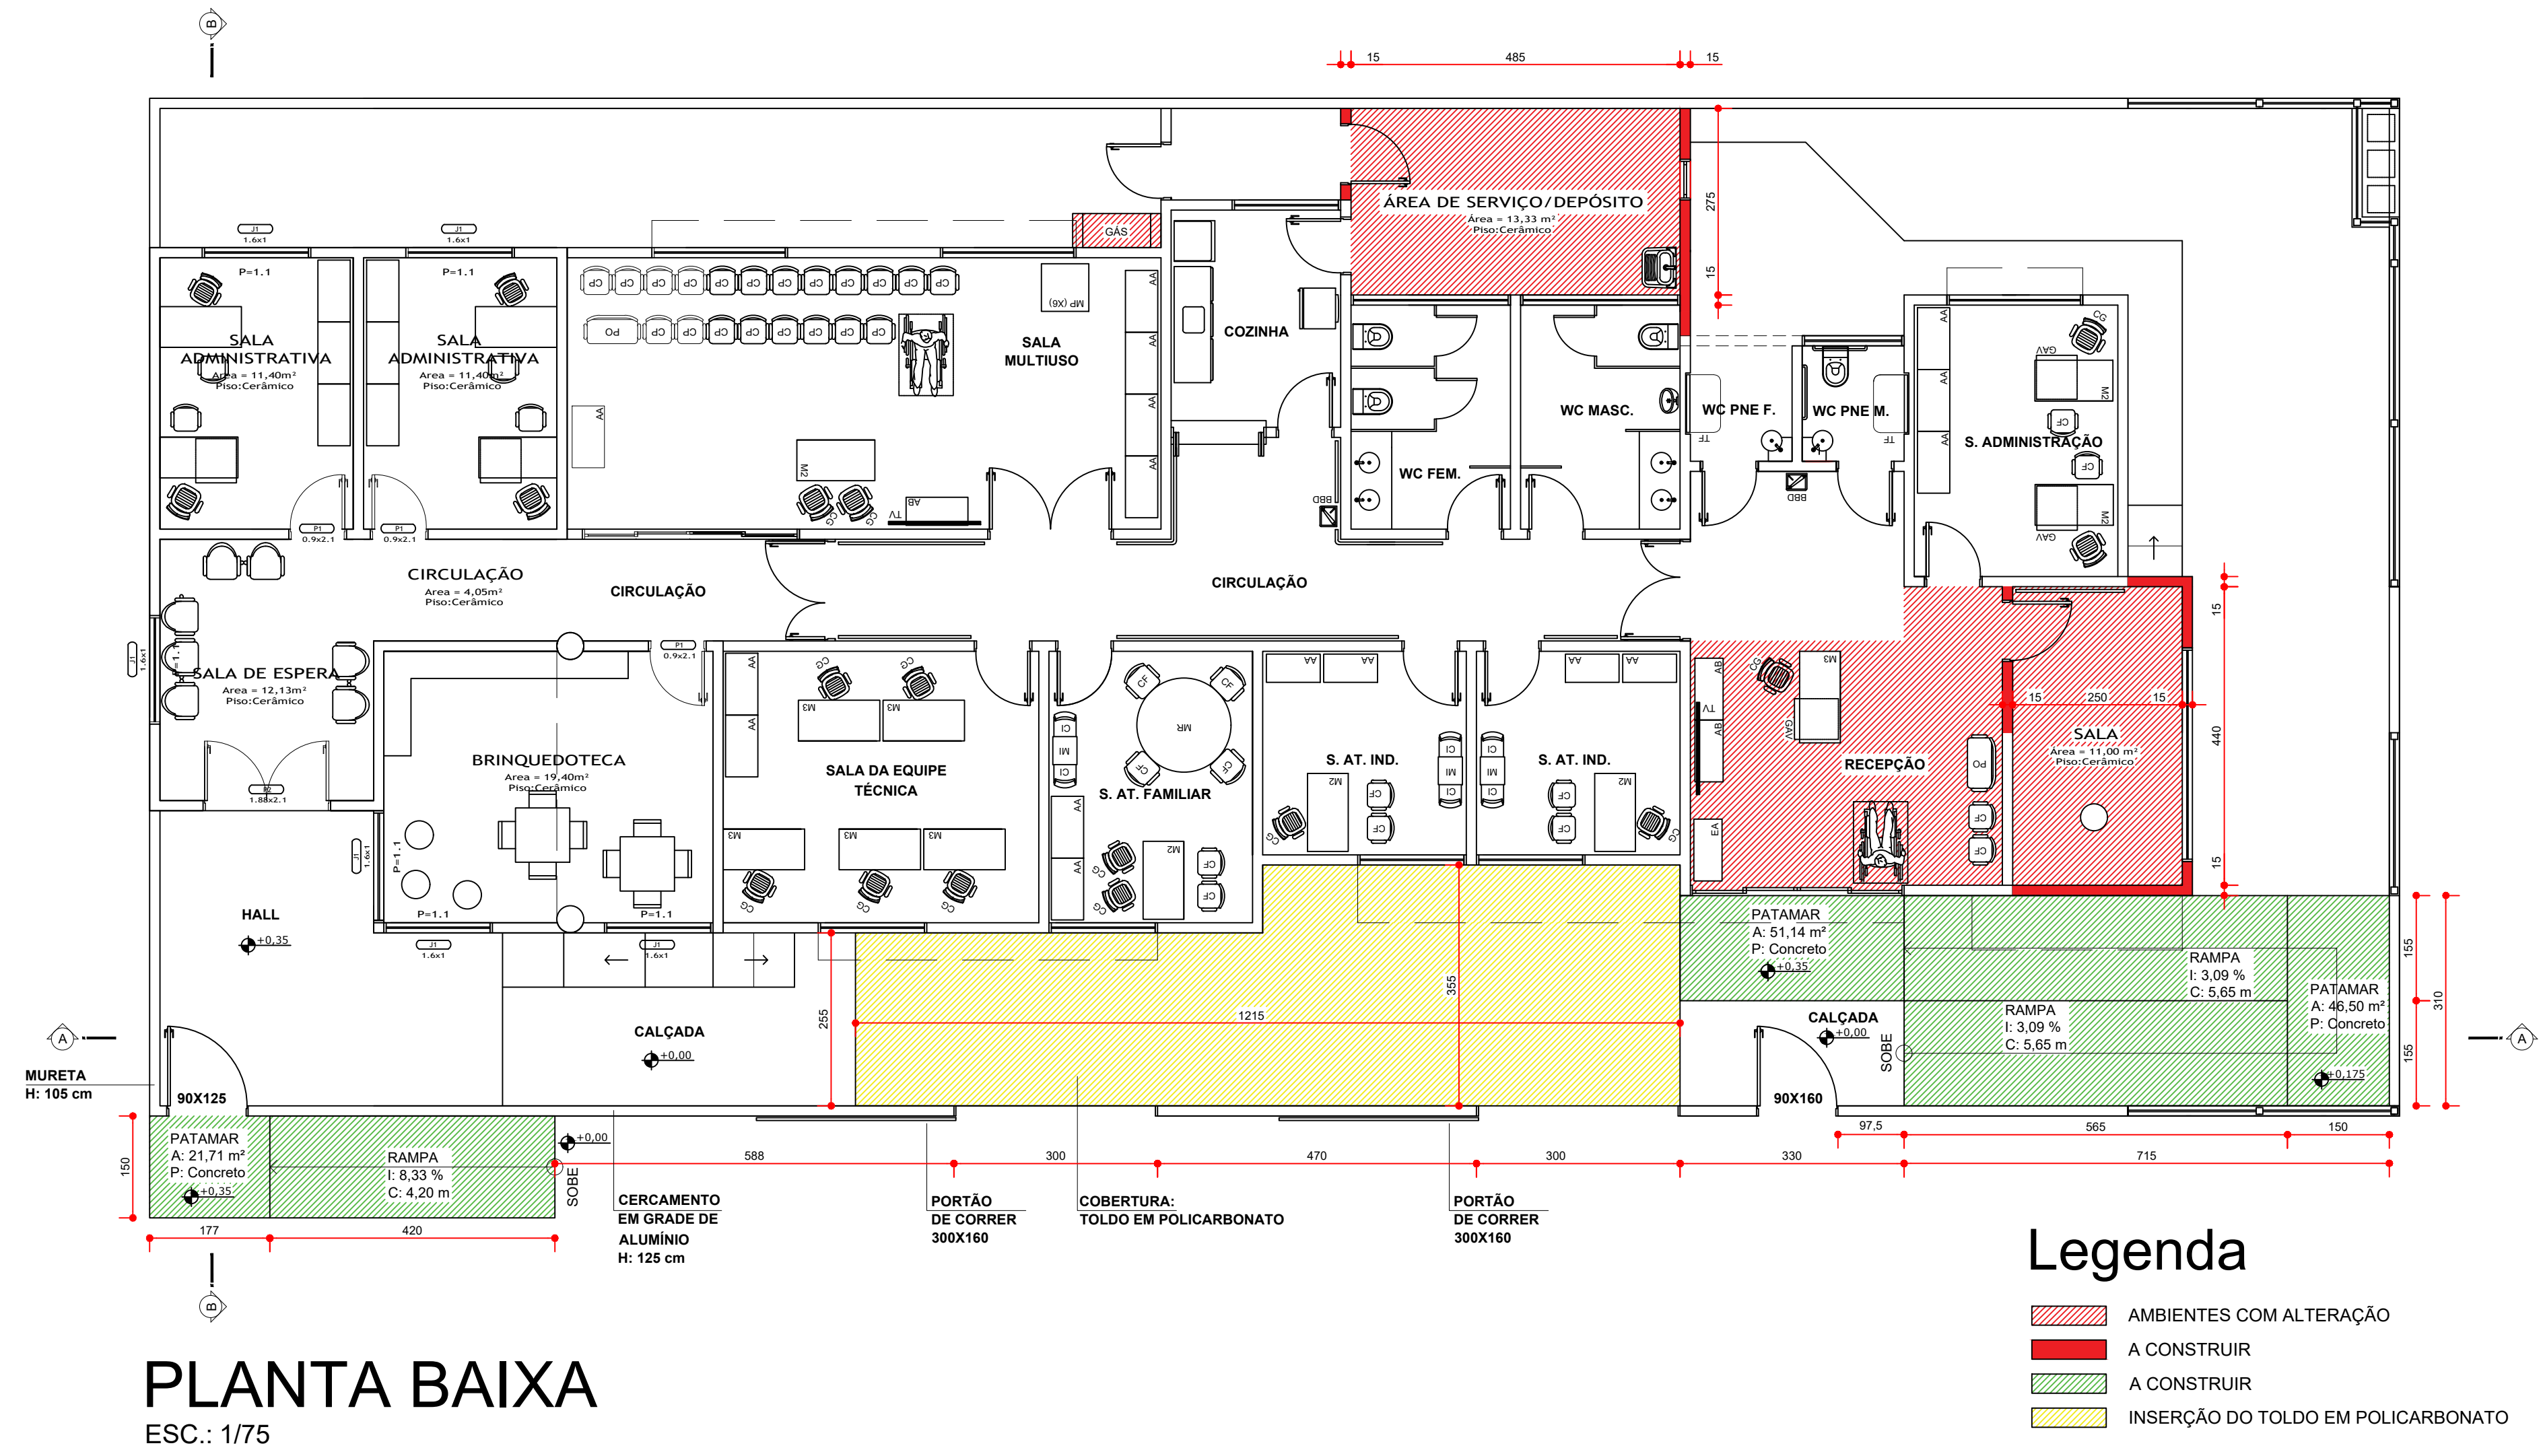

PLANTA BAIXA

ESC.: 1/75


Legenda

- AMBIENTES COM ALTERAÇÃO
- A CONSTRUIR
- A CONSTRUIR
- INSERÇÃO DO TOLDO EM POLICARBONATO




PERSPECTIVAS

ESC.: S.E

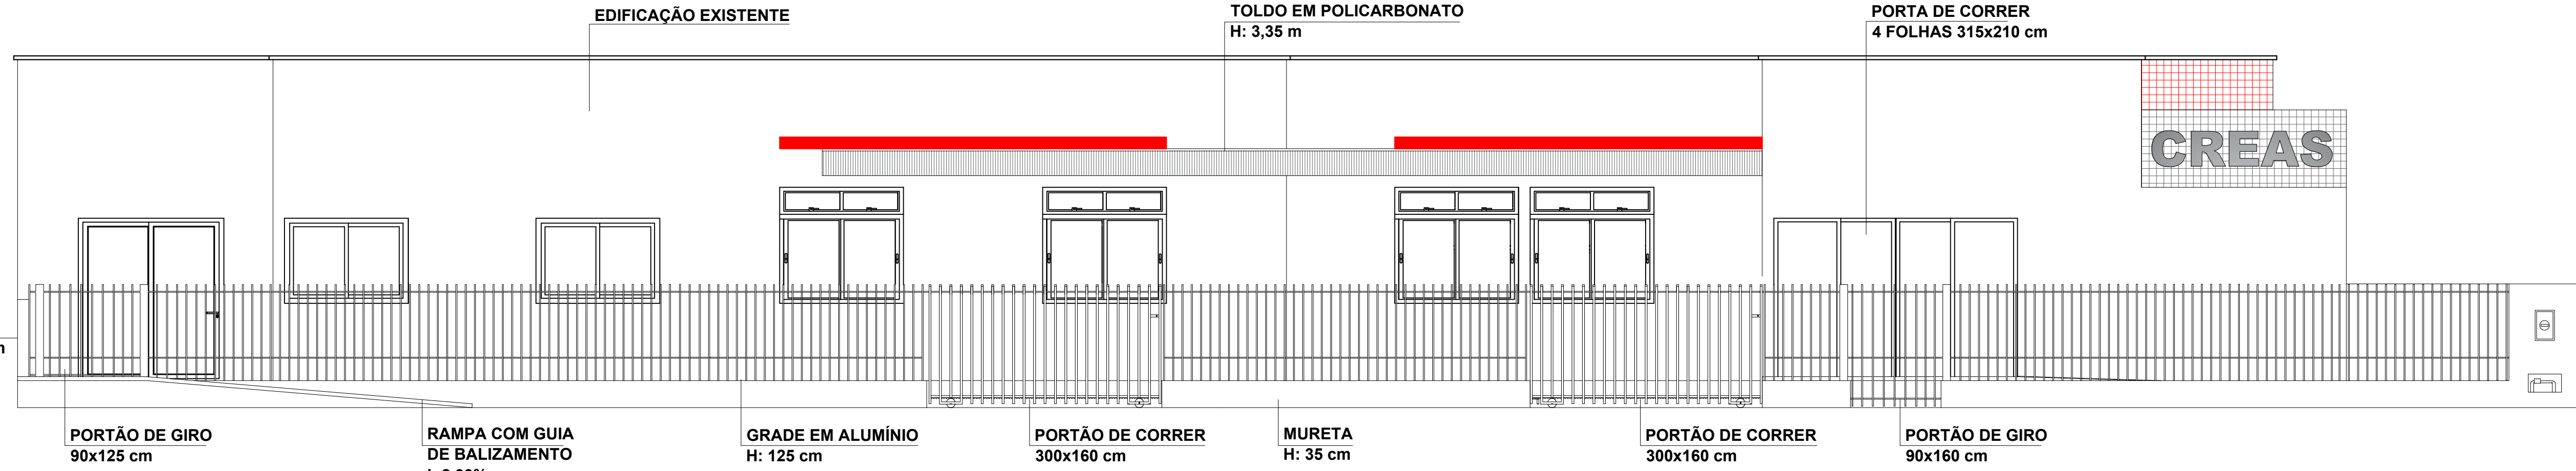


VISTA FRONTAL

ESC.: 1/50

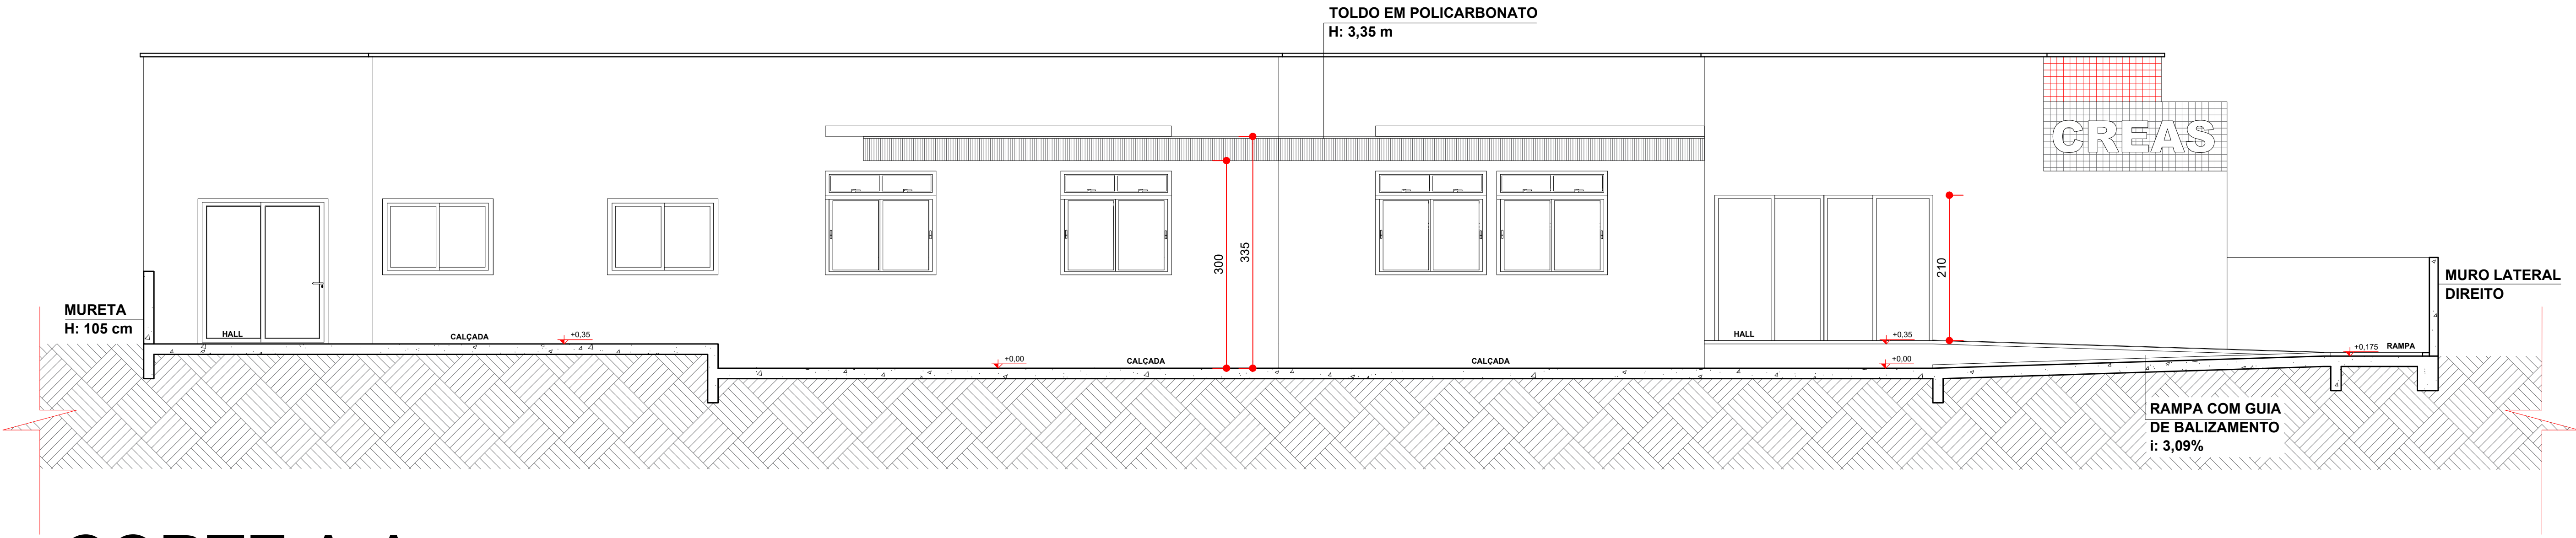

CORTE A-A

ESC.: 1/50

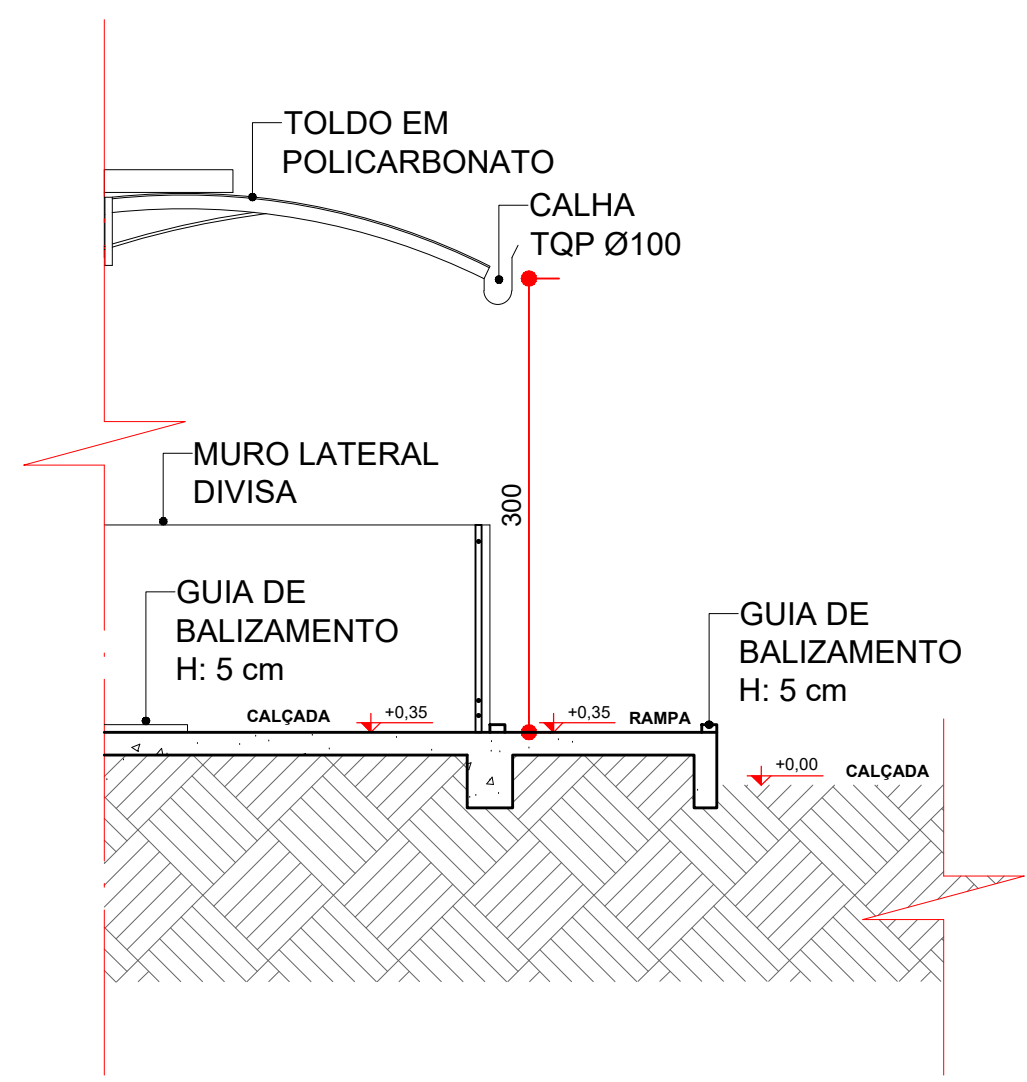

CORTE B-B

ESC.: 1/50

PREFEITURA DE HERVAL D'OESTE						
SECRETARIA MUNICIPAL DE PLANEJAMENTO E COORDENAÇÃO						
CREAS – Centro de Referência Especializado de Assistência Social						
ENDEREÇO						
Local:	CREAS		Números:	224	Bairro:	Vila Militar
Endereço:	Rua Vitória					
SECRETARIA DE OBRAS						
Responsável:						
Lorivan Xavier de Almeida Secretário de Obras e Serviços Urbanos						
DADOS DO PROJETO						
Projeto:	ARQUITETÔNICO					
Referência:	Ampliação telhado					
Conteúdo:						
Planta Baixa Planta de Situação Vista Frontal Corte A–A Corte B–B Perspectivas						
Responsável Técnico:						
Andressa Simadon Engenheira Civil CREA 151.086-7						
Fiscalização:						
Luiz Henrique Valgrande Fiscal de Obras Públicas CREA 68214-8						
Data	Desenho	Área (m²)	Escala	Código	Total de Pranchas	Prancha
AGO / 2023	Aline R.	–	Indicada	ARQ	01	01