MUNICÍPIO DE
HERVAL D'OESTE - SC

PAVIMENTAÇÃO EM CONCRETO
DA RUA ESTEVÃO DACAZ

ÁREA À PAVIMENTAR EM CONCRETO _ _ _ _ _ _ _ _ 271,20 m²
EXTENSÃO DA VIA_ _ _ _ _ _ _ _ _ _ _ _ _ _ _ _ _ _ _ 43,60 m

OUTUBRO DE 2025

ammoc
Associação dos Municípios do Meio Oeste Catarinense

Apresentação:

Este caderno contempla os desenhos e plantas de pavimentação da Rua Estevão Dacaz, com extensão total de 43,60 m .

Este estudo apresenta melhoramentos na drenagem, na sinalização, no traçado existente e na pista de rolamento.

Assinaturas:

RONALDO LORENÇO DA ROSA
Prefeito Municipal - Herval d'Oeste


CAMILA ZAGONEL 06813403982

Assinado digitalmente por CAMILA ZAGONEL:06813403982
DN: C=BR, O=ICP-Brasil, OU=Secretaria da Receita Federal do Brasil - RFB, OU=RFB e-CPF A3, OU=(EM BRANCO), OU=83729848000183, OU=presencial, CN=CAMILA ZAGONEL:06813403982
Razão: Eu sou o autor deste documento
Localização: sua localização de assinatura aqui
Data: 2025.10.29 08:24:30-03'00'
Foxit PDF Reader Versão: 11.2.1

CAMILA ZAGONEL
Engenheira Civil
CREA/SC 112.963-0

Equipe Técnica:

Ana Júlia U. de Carvalho - Eng. Civil - CREA-SC 105.295-8
André Brito Dotti - Eng. Civil - CREA-SC 162.237-5
André Felipe Kasteller - Eng. Civil - CREA-SC 201.019-5
Camila Zagonel - Eng. Civil - CREA-SC 112.963-0
Denir Narcizo Zulian - Eng. Civil - CREA-SC 50.805-8
Felipe L. Parisoto - Eng. Agrônomo - CREA-SC 183.059-9
Max Mooshammer - Eng. Civil - CREA-SC 139.164-0
Suellen Karine Cervelin - Eng. Civil - CREA-SC 166.933-0

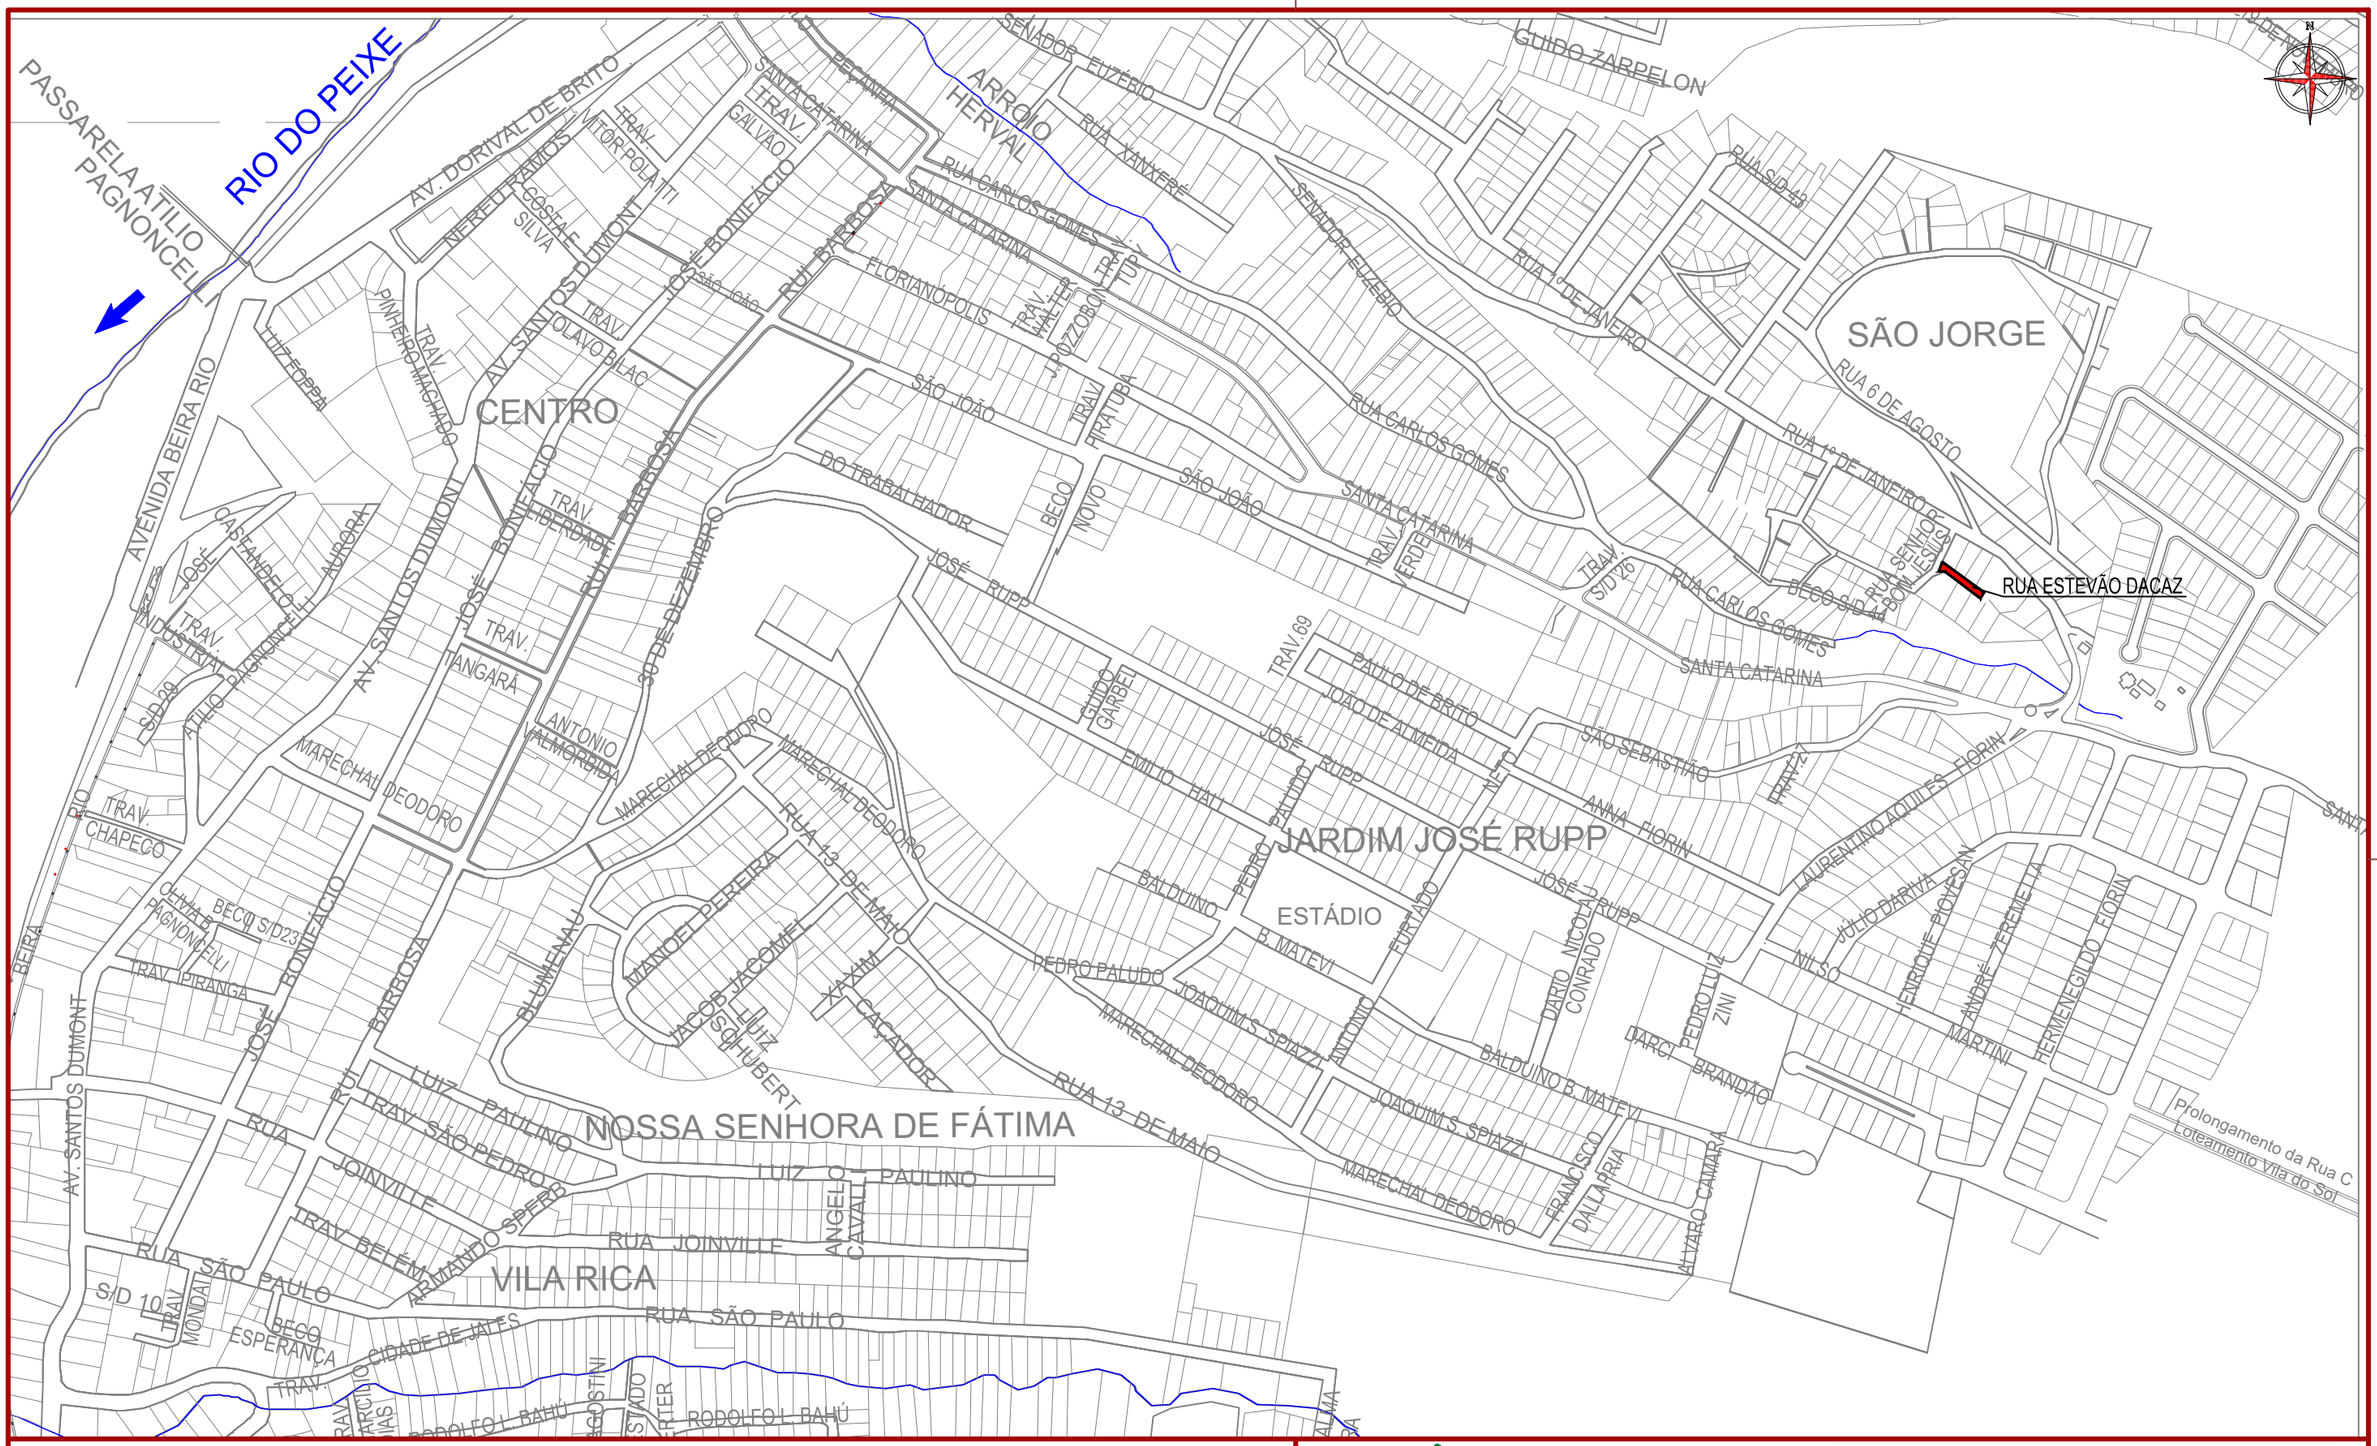

Assinatura Prefeito(a) Municipal	Assinatura Responsável Técnico			
Desenho: Camila Zagonel	Data: outubro de 2025	Revisão: -	Escala: 1/5000	Trecho: -


ammoc
Associação dos Municípios do Meio Oeste Catarinense

Projeto: Pavimentação em Concreto da Rua Estevão Dacaz - Herval d'Oeste


Responsável Técnico:
Ana Júlia U. de Carvalho - Eng. Civil - CREA-SC 105.295-8
André Brito Dotti - Eng. Civil - CREA-SC 162.237-5
André Felipe Kasteller - Eng. Civil - CREA-SC 201.019-5
Camila Zagonel - Eng. Civil - CREA-SC 112.963-0
Denir Narcizo Zulian - Eng. Civil - CREA-SC 50.805-8
Felipe L. Parisoto - Eng. Agrônomo - CREA-SC 183.059-9
Max Mooshammer - Eng. Civil - CREA-SC 139.164-0
Suellen Karine Cervelin - Eng. Civil - CREA-SC 166.933-0

Localização: LOC. 01/01

Rua Roberto Trompowski,68 - 2º andar / Tel: (49) 3522-2800 www.ammoc.org.br - e-mail: ammoc@ammoc.org.br - Joaçaba/SC

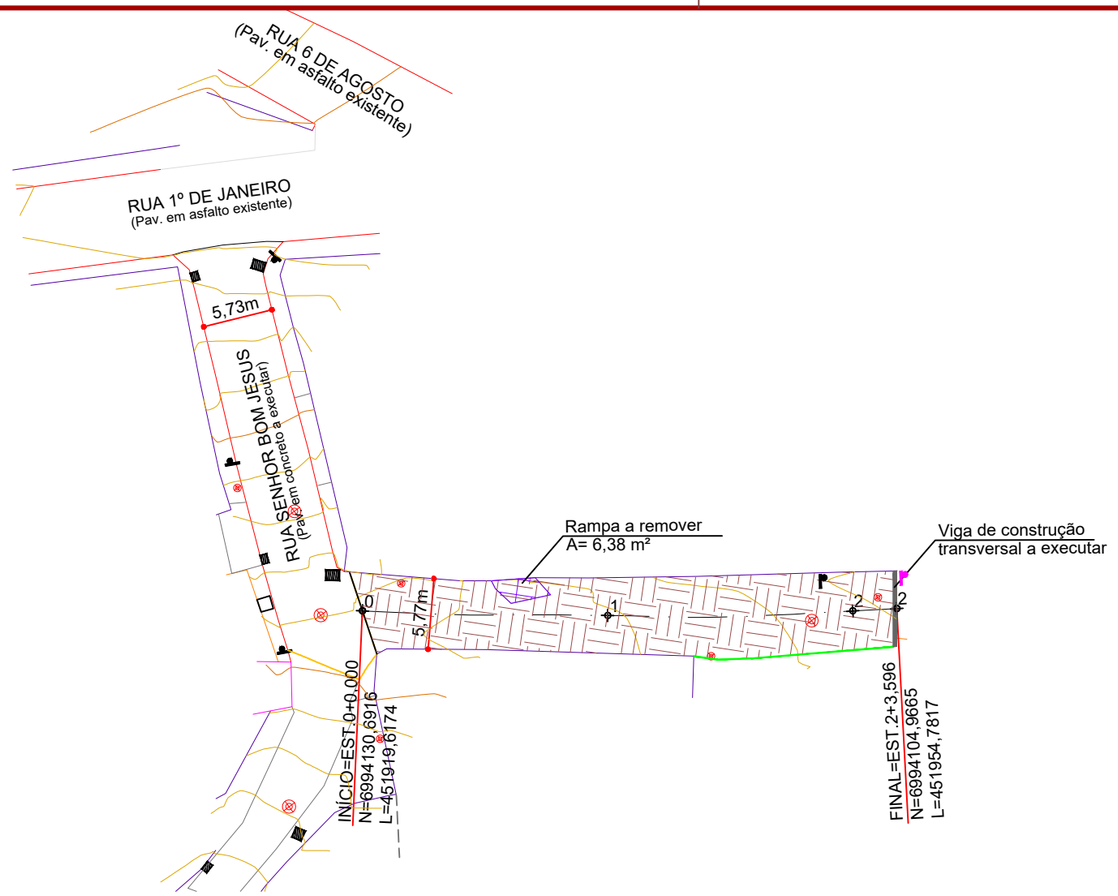

PERFIL RUA ESTEVAO DACAZ

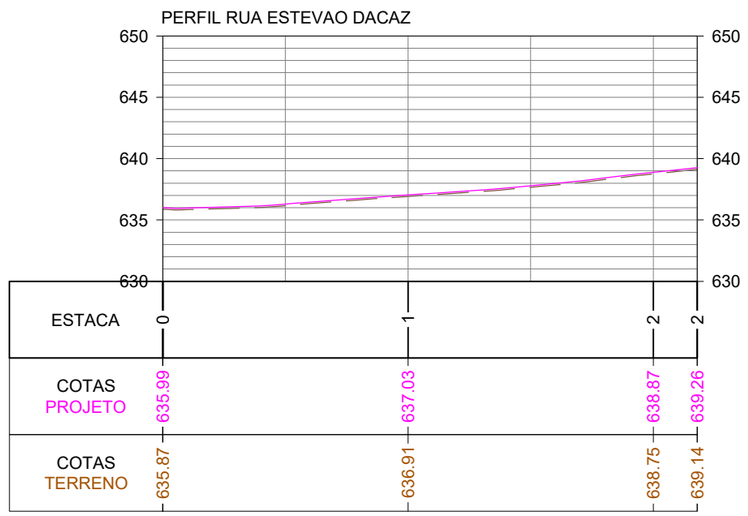

CONVENÇÕES

- Estaqueamento
- Meio-Fio Existente
- Meio-Fio a Executar
- Juntas a Executar
- Viga Const. a Executar
- Muro Existente
- Divisas
- Calçada Existente
- Cerca Existente
- Edificação Existente
- Padrão Existente
- Poste Existente
- Poste Relocalizado
- Poço de Visita a Elevar
- Área de Aço a Executar
- Base Nova a Executar
- Rampa de Concreto a Remover
- Dispositivo Existente

ammoc
Associação dos Municípios do Meio Oeste Catarinense

Projeto: Pavimentação em Concreto da Rua Estevão Dacaz - Herval d'Oeste

Responsável Técnico:
Ana Júlia U. de Carvalho - Eng. Civil - CREA-SC 105.295-8
André Brito Dotti - Eng. Civil - CREA-SC 162.237-5
André Felipe Kasteller - Eng. Civil - CREA-SC 201.019-5
Camila Zagonel - Eng. Civil - CREA-SC 112.963-0
Denir Narcizo Zulian - Eng. Civil - CREA-SC 50.805-8
Felipe L. Parisoto - Eng. Agrônomo - CREA-SC 183.059-9
Max Mooshammer - Eng. Civil - CREA-SC 139.164-0
Suellen Karine Cervelin - Eng. Civil - CREA-SC 166.933-0

Geométrico


GEO. 01/04

Assinatura Prefeito(a) Municipal

Assinatura Responsável Técnico

Desenho:	Data:	Revisão:	Escala:	Trecho:
Camila Zagonel	outubro de 2025	-	1/500	0+0,000 - 2+3,596

Rua Roberto Trompowski,68 - 2º andar / Tel: (49) 3522-2800 www.ammoc.org.br - e-mail: ammoc@ammoc.org.br - Joaçaba/SC

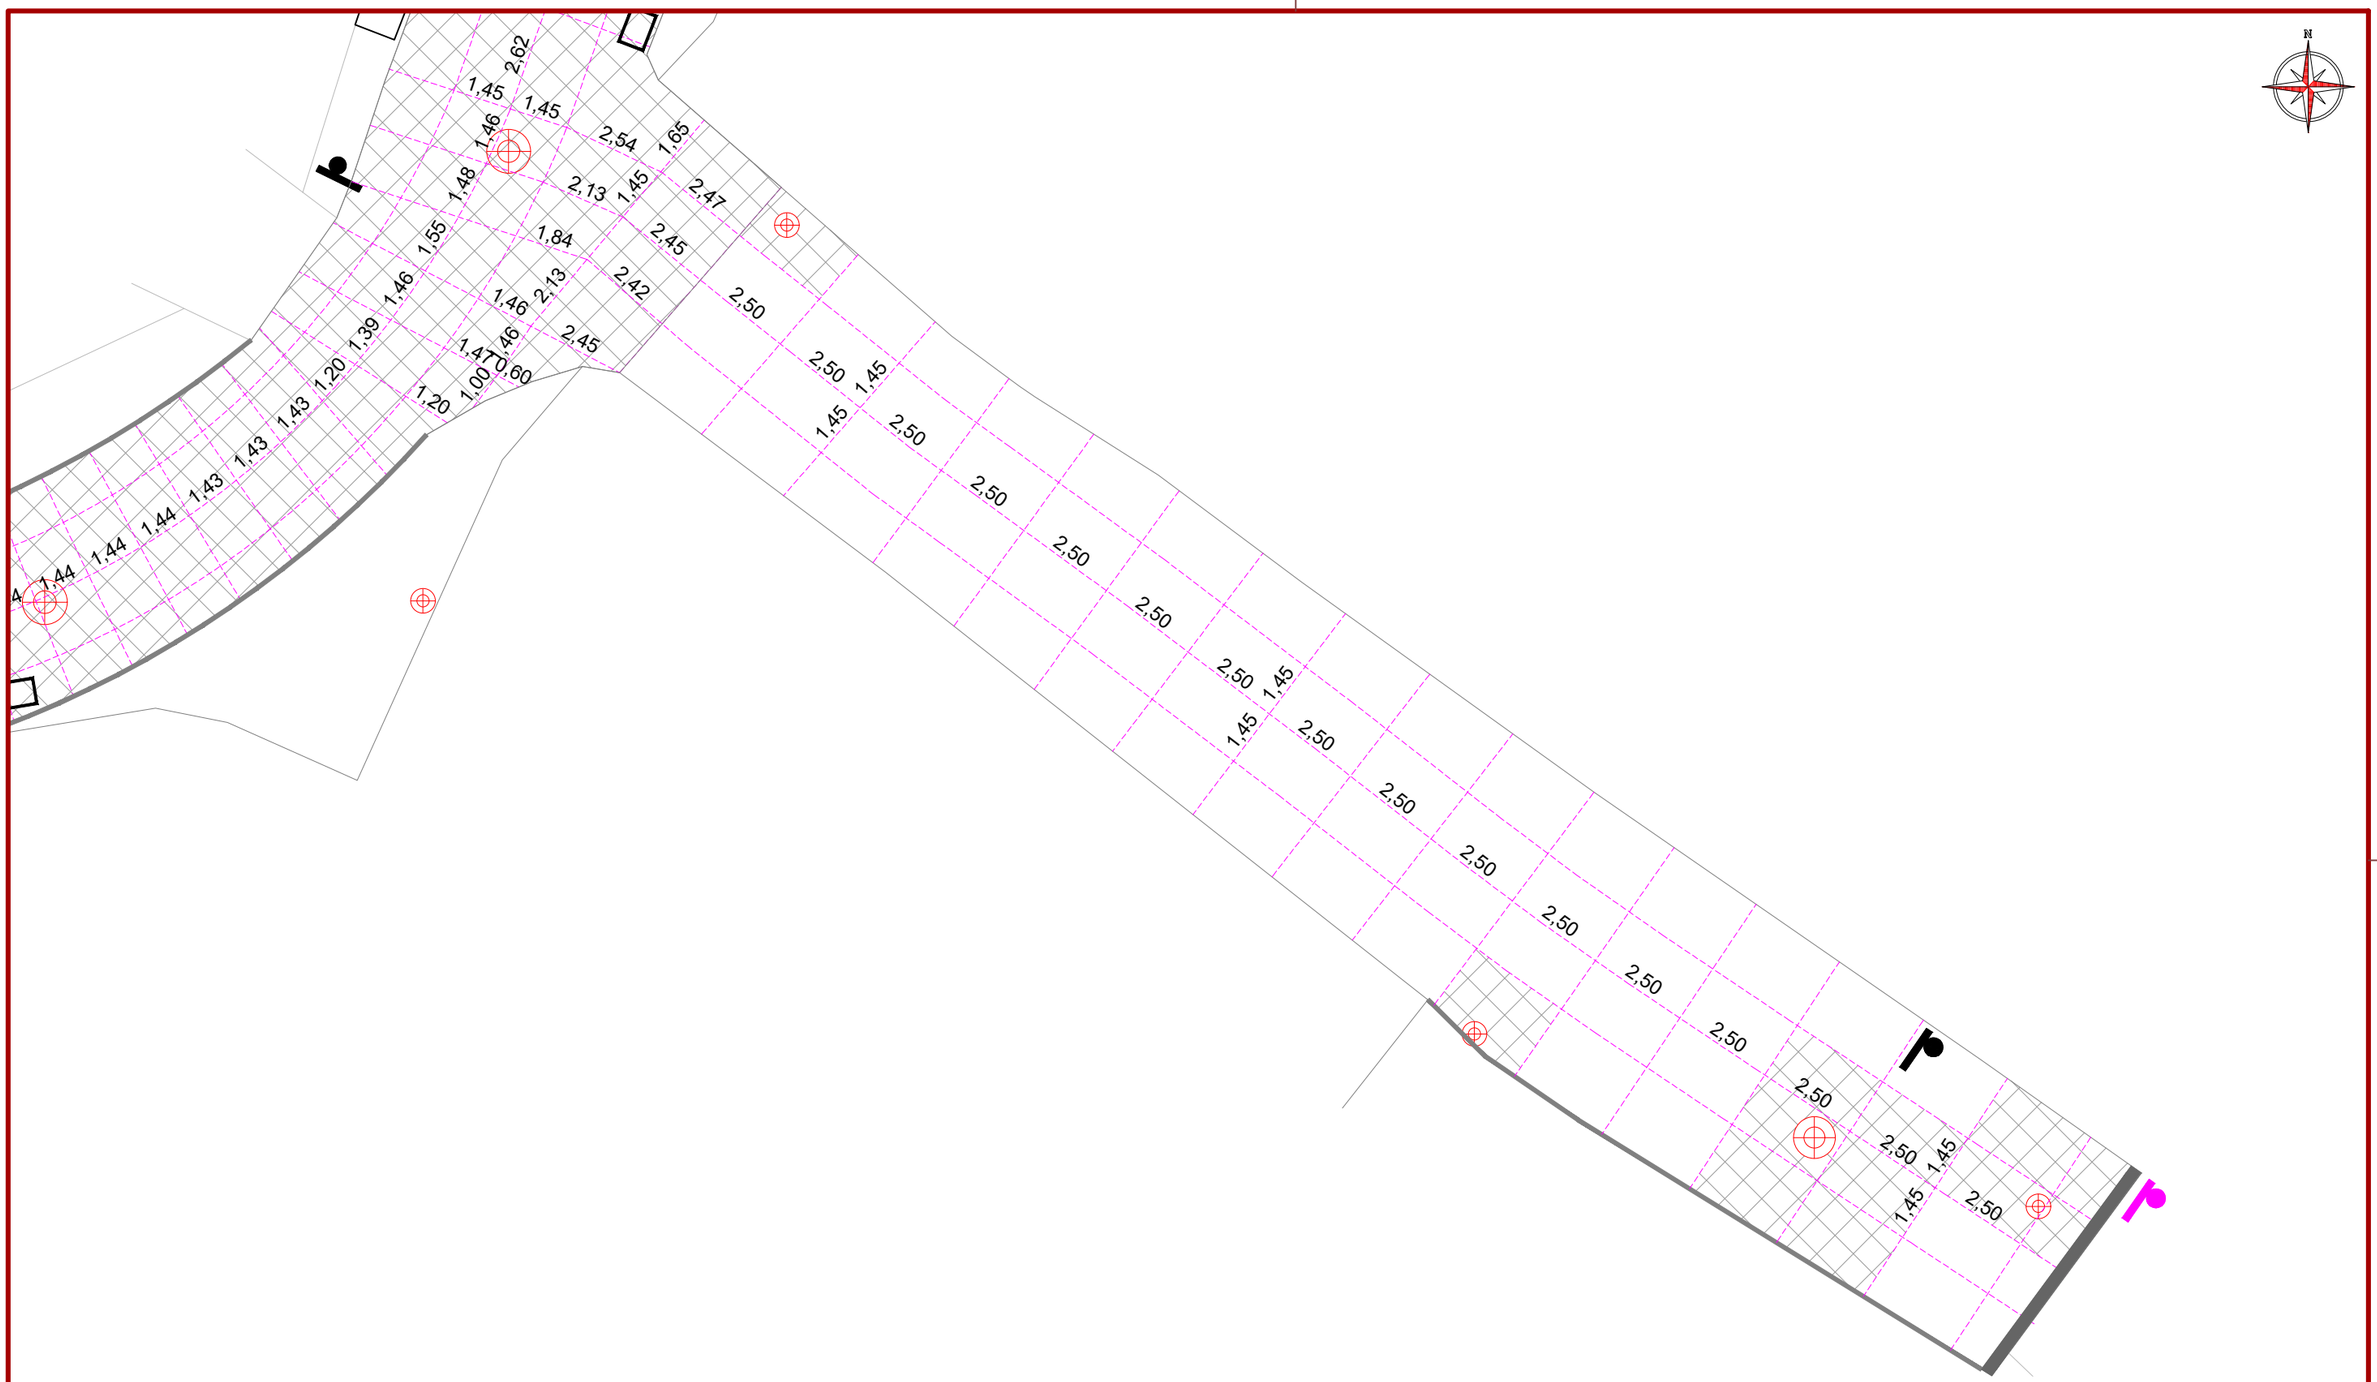

CONVENÇÕES

- Estaqueamento
- Meio-Fio Existente
- Meio-Fio a Executar
- Juntas a Executar
- Viga Const. a Executar
- Muro Existente
- Divisas
- Calçada Existente
- Cerca Existente
- Edificação Existente
- Padrão Existente
- Poste Existente
- Poste Relocalizado
- Poço de Visita a Elevar
- Área de Aço a Executar
- Base Nova a Executar
- Rampa de Concreto a Remover
- Dispositivo Existente

ammoc
Associação dos Municípios do Meio Oeste Catarinense

Projeto: Pavimentação em Concreto da Rua Estevão Dacaz - Herval d'Oeste

Responsável Técnico:
Ana Júlia U. de Carvalho - Eng. Civil - CREA-SC 105.295-8
André Brito Dotti - Eng. Civil - CREA-SC 162.237-5
André Felipe Kasteller - Eng. Civil - CREA-SC 201.019-5
Camila Zagonel - Eng. Civil - CREA-SC 112.963-0
Denir Narcizo Zulian - Eng. Civil - CREA-SC 50.805-8
Felipe L. Parisoto - Eng. Agrônomo - CREA-SC 183.059-9
Max Mooshammer - Eng. Civil - CREA-SC 139.164-0
Suellen Karine Cervelin - Eng. Civil - CREA-SC 166.933-0

Geométrico


GEO. 02/04

Assinatura Prefeito(a) Municipal

Assinatura Responsável Técnico


Desenho:	Data:	Revisão:	Escala:	Trecho:
Camila Zagonel	outubro de 2025	-	1/150	-

Rua Roberto Trompowski,68 - 2º andar / Tel: (49) 3522-2800 www.ammoc.org.br - e-mail: ammoc@ammoc.org.br - Joaçaba/SC

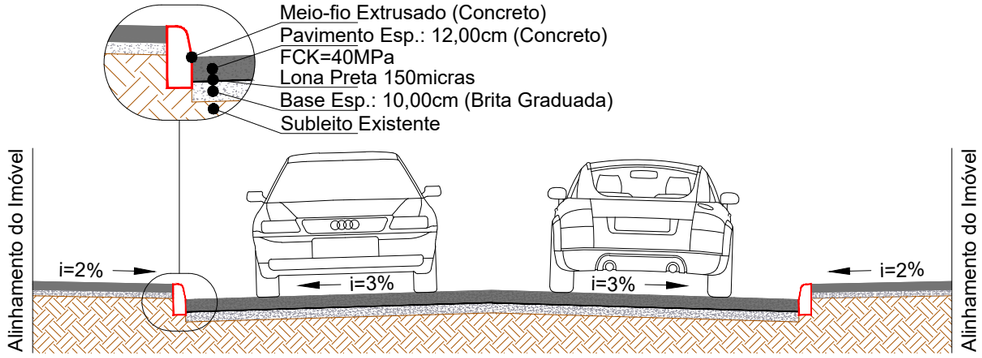


SEÇÃO TRANSVERSAL (ST05C)
Escala: 1/60

OBS: Dimensões do pavimento conforme projeto geométrico;

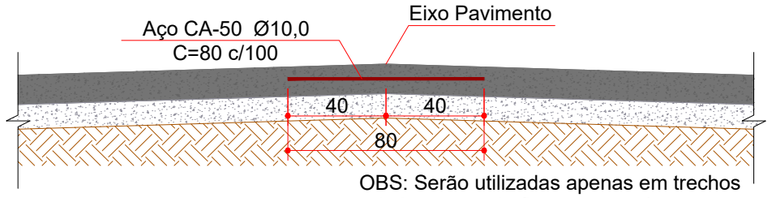


BARRA DE LIGAÇÃO NO EIXO
Escala: 1/25

OBS: Serão utilizadas apenas em trechos onde houver meio-fio a executar/recompor.

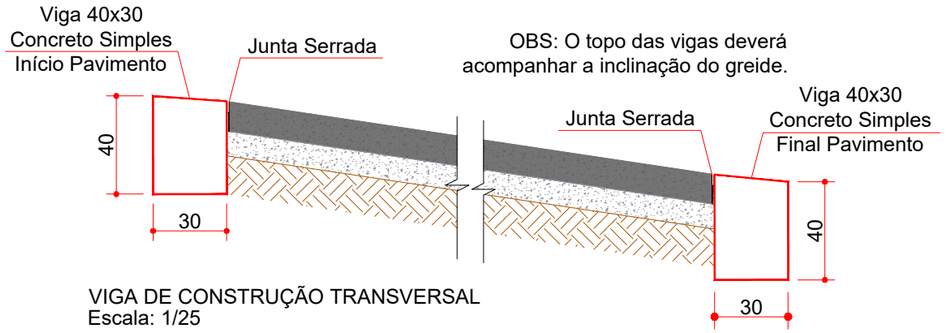


VIGA DE CONSTRUÇÃO TRANSVERSAL
Escala: 1/25

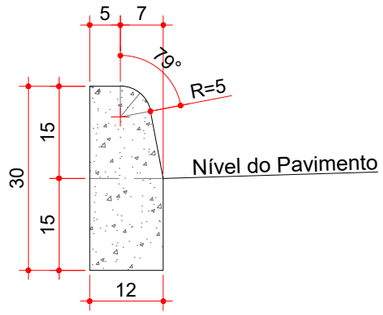


MEIO-FIO EXTRUSADO (MFC 05)
Escala: 1/10

Consumos médios [3]		
Escavação	m³/m	0,0180
Concreto FCK≥20 MPa	m³/m	0,0334

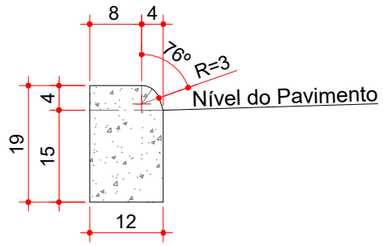

MEIO-FIO EXTRUSADO (MFC 06)
Rebaixo p/ entradas de garagem
Escala: 1/10

Consumos médios [3]		
Escavação	m³/m	0,0180
Concreto FCK≥20 MPa	m³/m	0,0225

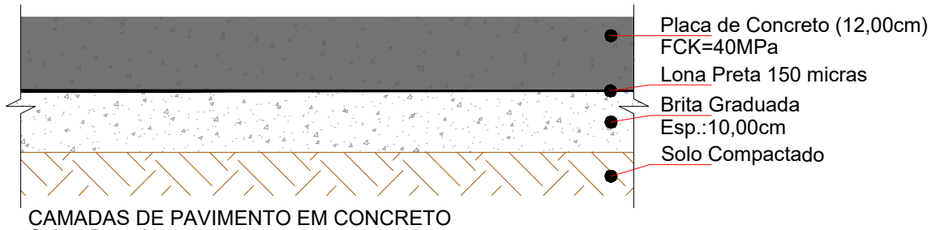

CAMADAS DE PAVIMENTO EM CONCRETO
Sobre Base Nova
Escala: 1/10

ammoc
Associação dos Municípios do Meio Oeste Catarinense

Assinatura Prefeito(a) Municipal

Assinatura Responsável Técnico

Projeto: Pavimentação em Concreto da Rua Estevão Dacaz - Herval d'Oeste


Responsável Técnico:
Ana Júlia U. de Carvalho - Eng. Civil - CREA-SC 105.295-8
André Brito Dotti - Eng. Civil - CREA-SC 162.237-5
André Felipe Kasteller - Eng. Civil - CREA-SC 201.019-5
Camila Zagonel - Eng. Civil - CREA-SC 112.963-0
Denir Narcizo Zulian - Eng. Civil - CREA-SC 50.805-8
Felipe L. Parisoto - Eng. Agrônomo - CREA-SC 183.059-9
Max Mooshammer - Eng. Civil - CREA-SC 139.164-0
Suellen Karine Cervelin - Eng. Civil - CREA-SC 166.933-0

Geométrico


GEO. 03/04

Desenho:	Data:	Revisão:	Escala:	Trecho:
Camila Zagonel	outubro de 2025	-	-	-


Rua Roberto Trompowski,68 - 2º andar / Tel: (49) 3522-2800 www.ammoc.org.br - e-mail: ammoc@ammoc.org.br - Joaçaba/SC

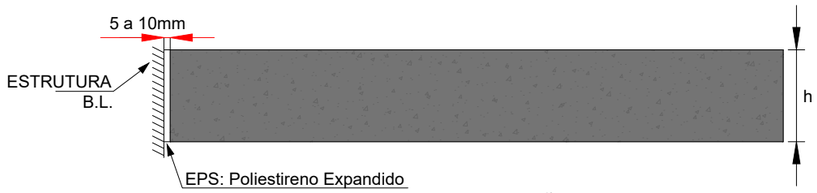


JUNTA DE EXPANSÃO EM BOCAS DE LOBO
Escala: 1/10

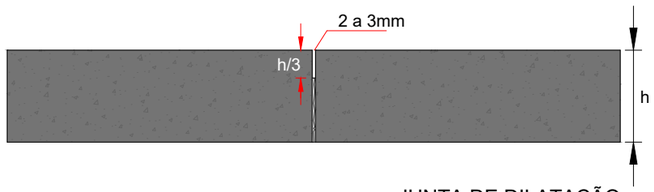


JUNTA DE DILATAÇÃO
Escala: 1/10

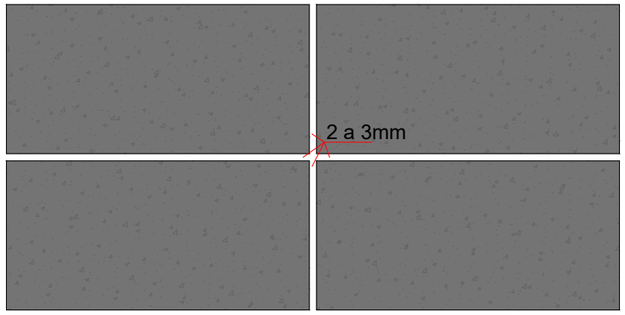

JUNTA BEM EXECUTADA
Escala: 1/10

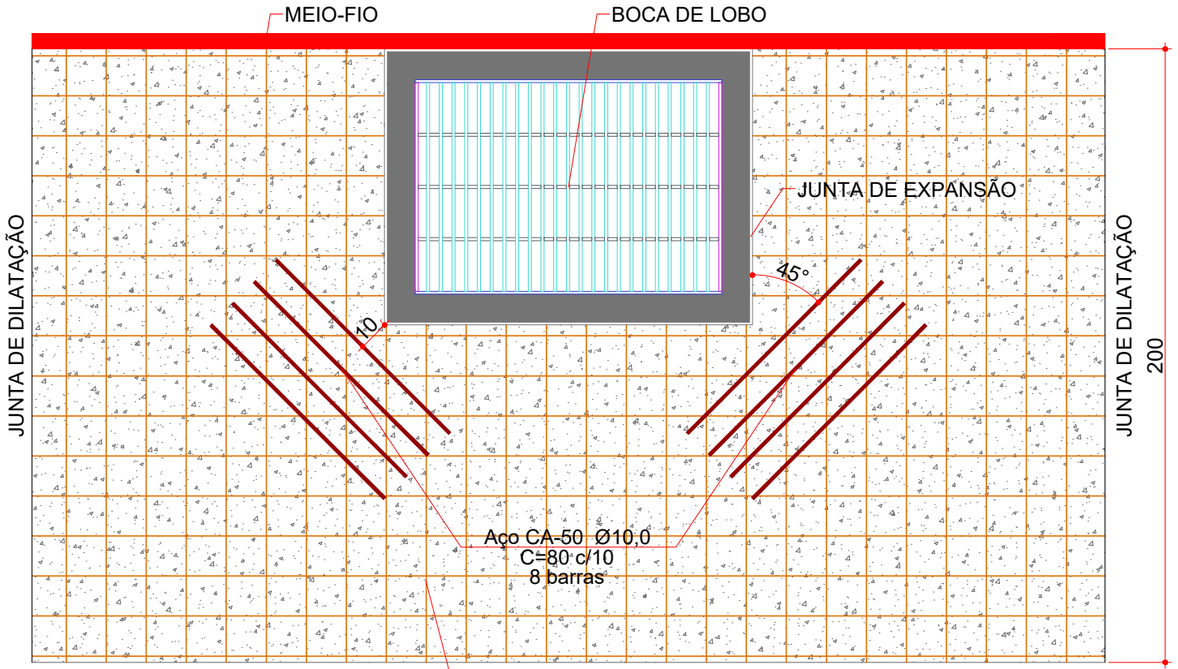

ARMADURA DE PROTEÇÃO BL
Escala: 1/20

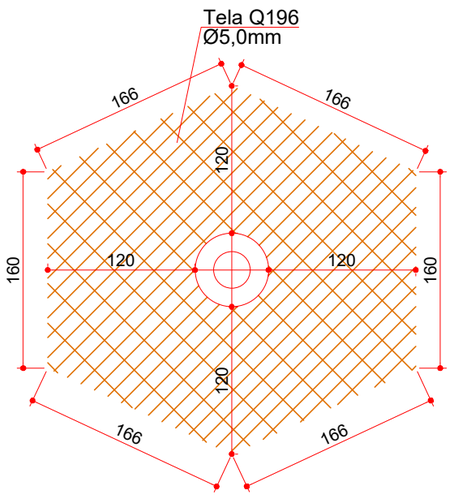

ARMADURA DE PROTEÇÃO PV
Escala: 1/50

ESTACA	0+0,000		2+3,569	
QUANTITATIVOS GEOMÉTRICO	TRECHO		ACUMULADO	
RUA ESTEVÃO DACAZ	Quant.	Un.	Quant.	Un.
ENTENSÃO	43,60	m	43,60	m
ÁREA CONCRETO	272,37	m2	272,37	m2
ÁREA BASE (BRITA GRADUADA)	272,37	m2	272,37	m2
ÁREA DE AÇO (TELA Q-196)	44,15	m2	44,15	m2
ÁREA DE CURA QUÍMICA	272,37	m2	272,37	m2
ÁREA DE LONA PLÁSTICA 150 micras	272,37	m2	272,37	m2
VOLUME DE BRITA GRADUADA	27,24	m3	27,24	m3
VOLUME DE CONCRETO	33,43	m3	33,43	m3
JUNTAS DE DILATAÇÃO	229,85	m	229,85	m
BARRA DE LIGAÇÃO/ PROTEÇÃO B.L	19,20	m	11,85	kg
POÇO DE VISITA (P.V.) A ELEVAR	4,00	un	4,00	un
RAMPA A DEMOLIR	6,38	m2	6,38	m2
VIGA DE CONSTRUÇÃO TRANSVERSAL	6,20	m	6,20	m
MEIO-FIO EXTRUSADO (MF-05)	16,30	m	16,30	m

ammoc
Associação dos Municípios do Meio Oeste Catarinense

Projeto: Pavimentação em Concreto da Rua Estevão Dacaz - Herval d'Oeste

Responsável Técnico:
Ana Júlia U. de Carvalho - Eng. Civil - CREA-SC 105.295-8
André Brito Dotti - Eng. Civil - CREA-SC 162.237-5
André Felipe Kasteller - Eng. Civil - CREA-SC 201.019-5
Camila Zagonel - Eng. Civil - CREA-SC 112.963-0
Denir Narcizo Zulian - Eng. Civil - CREA-SC 50.805-8
Felipe L. Parisoto - Eng. Agrônomo - CREA-SC 183.059-9
Max Mooshammer - Eng. Civil - CREA-SC 139.164-0
Suellen Karine Cervelin - Eng. Civil - CREA-SC 166.933-0

Geométrico


GEO. 04/04


Assinatura Prefeito(a) Municipal

Assinatura Responsável Técnico

Desenho:	Data:	Revisão:	Escala:	Trecho:
Camila Zagonel	outubro de 2025	-	-	-

Rua Roberto Trompowski,68 - 2º andar / Tel: (49) 3522-2800 www.ammoc.org.br - e-mail: ammoc@ammoc.org.br - Joaçaba/SC

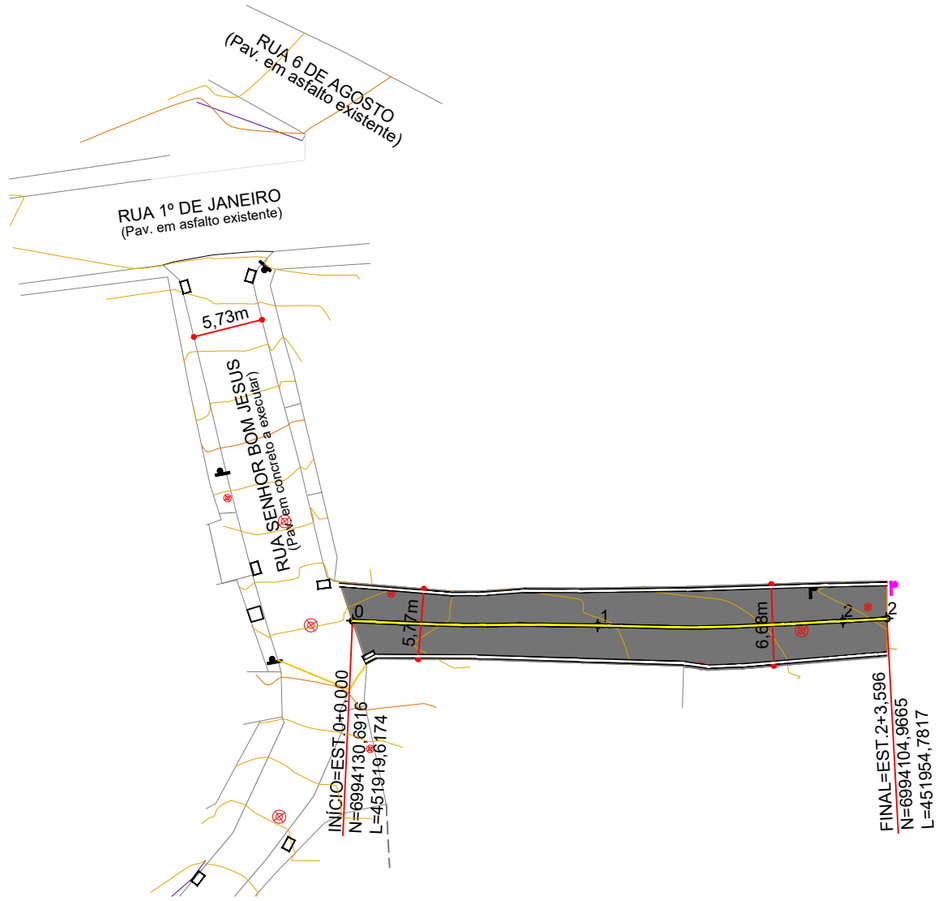

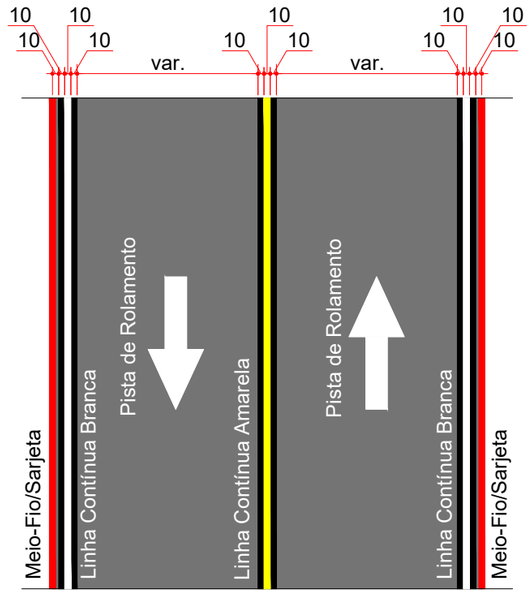

SINALIZAÇÃO HORIZONTAL - MÃO DUPLA
Contorno das Linhas em Cor Preta Esp.:10,00cm
Escala: 1/100

CONVENÇÕES

- Estaqueamento
- Meio-Fio / Muro
- Divisas
- Padrão Existente
- Poste Existente
- Poste Relocalizado
- Poço de Visita a Elevar
- Boca de Lobo

ESTACA	0+0,000		2+3,569	
QUANTITATIVOS SINALIZAÇÃO VIÁRIA	TRECHO		ACUMULADO	
	Quant.	Un.	Quant.	Un.
LINHA CONTÍNUA BRANCA 10,0cm	87,40	m	87,40	m
LINHA CONTÍNUA AMARELA 10,0cm	43,60	m	43,60	m
LINHA CONTÍNUA PRETA 10,0cm	262,00	m	262,00	m

ammoc
Associação dos Municípios do Meio Oeste Catarinense

Projeto: Pavimentação em Concreto da Rua Estevão Dacaz - Herval d'Oeste

Responsável Técnico:
Ana Júlia U. de Carvalho - Eng. Civil - CREA-SC 105.295-8
André Brito Dotti - Eng. Civil - CREA-SC 162.237-5
André Felipe Kasteller - Eng. Civil - CREA-SC 201.019-5
Camila Zagonel - Eng. Civil - CREA-SC 112.963-0
Denir Narcizo Zulian - Eng. Civil - CREA-SC 50.805-8
Felipe L. Parisoto - Eng. Agrônomo - CREA-SC 183.059-9
Max Mooshammer - Eng. Civil - CREA-SC 139.164-0
Suellen Karine Cervelin - Eng. Civil - CREA-SC 166.933-0

Sinalização

SIN. 01/01

Assinatura Prefeito(a) Municipal

Assinatura Responsável Técnico

Desenho:	Data:	Revisão:	Escala:	Trecho:
Camila Zagonel	outubro de 2025	-	1/500	0+0,000 - 2+3,596

Rua Roberto Trompowski,68 - 2º andar / Tel: (49) 3522-2800 www.ammoc.org.br - e-mail: ammoc@ammoc.org.br - Joaçaba/SC