MUNICÍPIO DE
HERVAL D'OESTE - SC


PAVIMENTAÇÃO DE CALÇADAS
DA RUA SANTA CATARINA


Área a pavimentar: 181,80 m²
Extensão: 65,23 m

Assinado digitalmente por MAX MOOSHAMMER 06944046911 em {{signerDate}}
Data: 26/08/2026 12:41:56 +00:00

MARÇO DE 2025

ammoc
Associação dos Municípios do Meio Oeste Catarinense

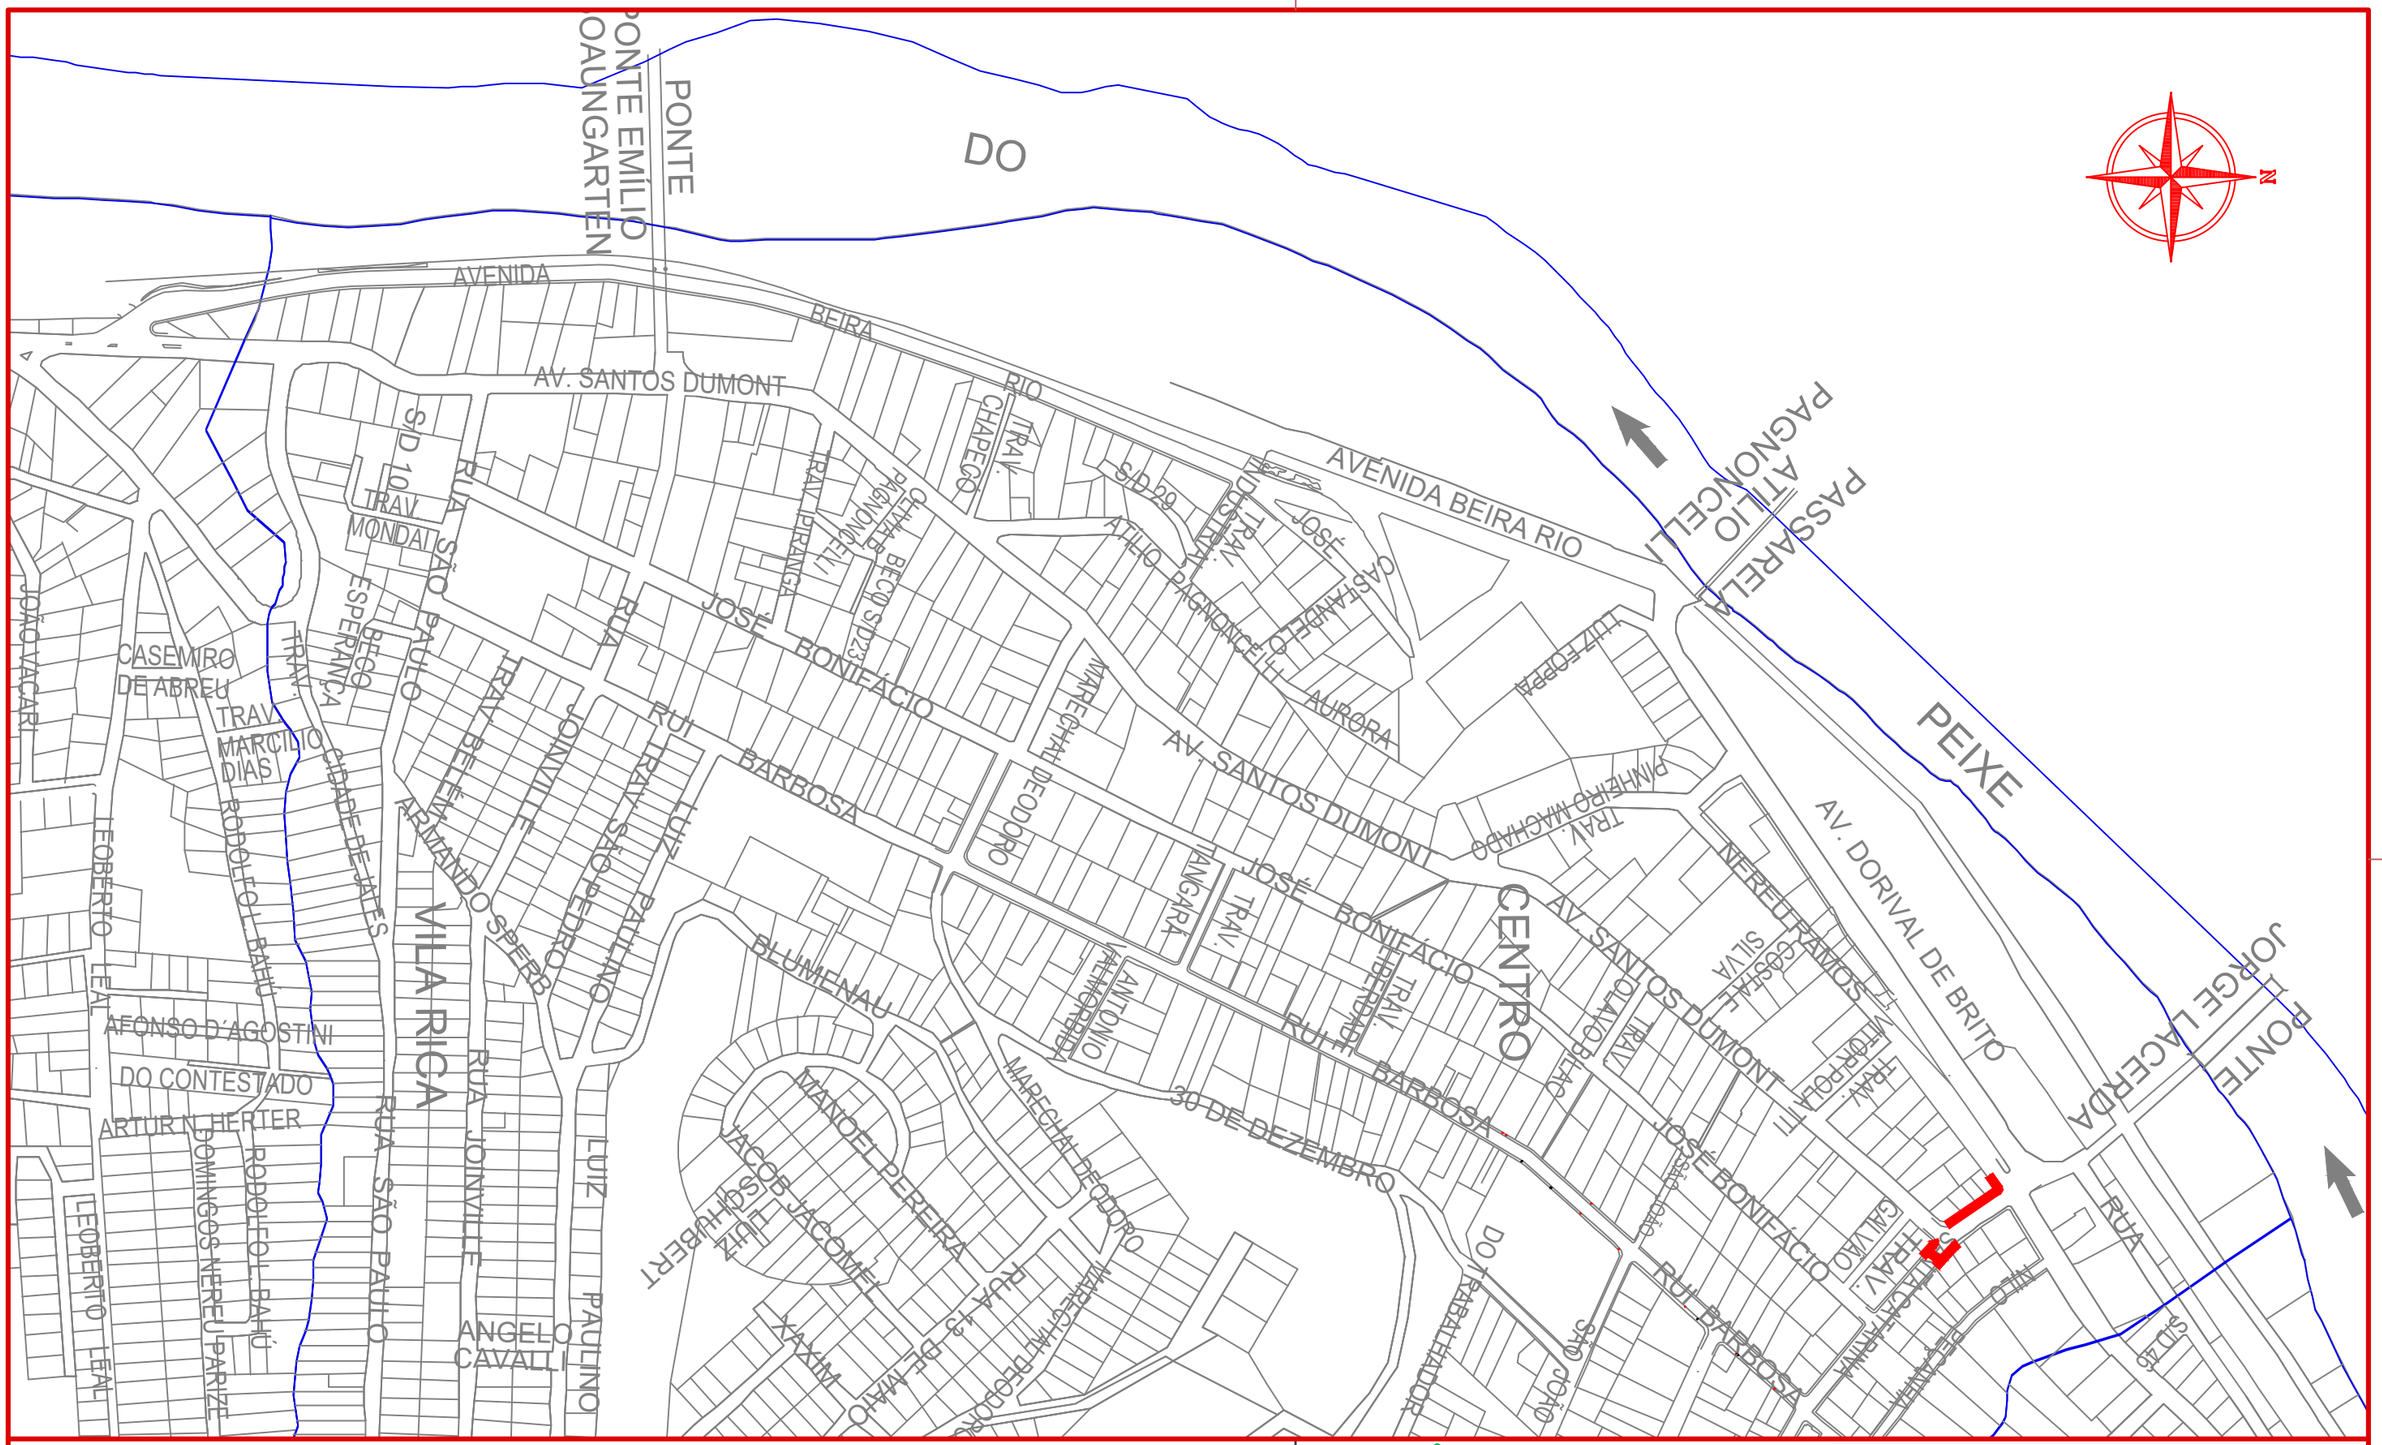
DO
PONTE EMÍLIO JOAUNGARTEN
PONTE
AVENIDA BEIRA RIO
AV. SANTOS DUMONT
RUA SÃO PAULO
TRAV MONDAI
RUA JOSÉ BONIFÁCIO
RUI BARBOSA
AV. SANTOS DUMONT
CENTRO
30 DE DEZEMBRO
VILA RICA
ANGELO CAVALLI
BLUMENAU
ATILIO PAGNONCELLI
PASSARELA
PEIXE
AV. DORVAL DE BRITO
PONTE JORGE LACERDA
RUA SC 460
CASEMIRO DE ABREU
AFONSO D'AGOSTINI
DO CONTESTADO
ARTUR N. HERTER
LEOBERTO LEAL
RODOLFO L. BAETÍ
DOMINGOS NEREU PARIZE
JOÃO VACARI
TRAV. MARCILIO DIAS
TRAV. ESPERANÇA
RUA CIDADE DE ITAIÓPOLIS
RUA JOINVILLE
LUIZ PAULINO
ARMANDO SPERB
RUA LAURO MÜLLER
TRAV. BELÉM
TRAV. SÃO JOSÉ
RUA LUIZ PAULINO
TRAV. BERLANDA
TRAV. CHAPECÓ
RIO CHAPECÓ
TRAV. PAGNONCELLI
RUA SPZ3
TRAV. ANGRA
TRAV. ANTONIO HERBERT
RUA LUIZ SCHUBERT
JACOB JACOMEL
MANOEL PEREIRA
RUA 13 DE MAIO
MARECHAL DEODORO

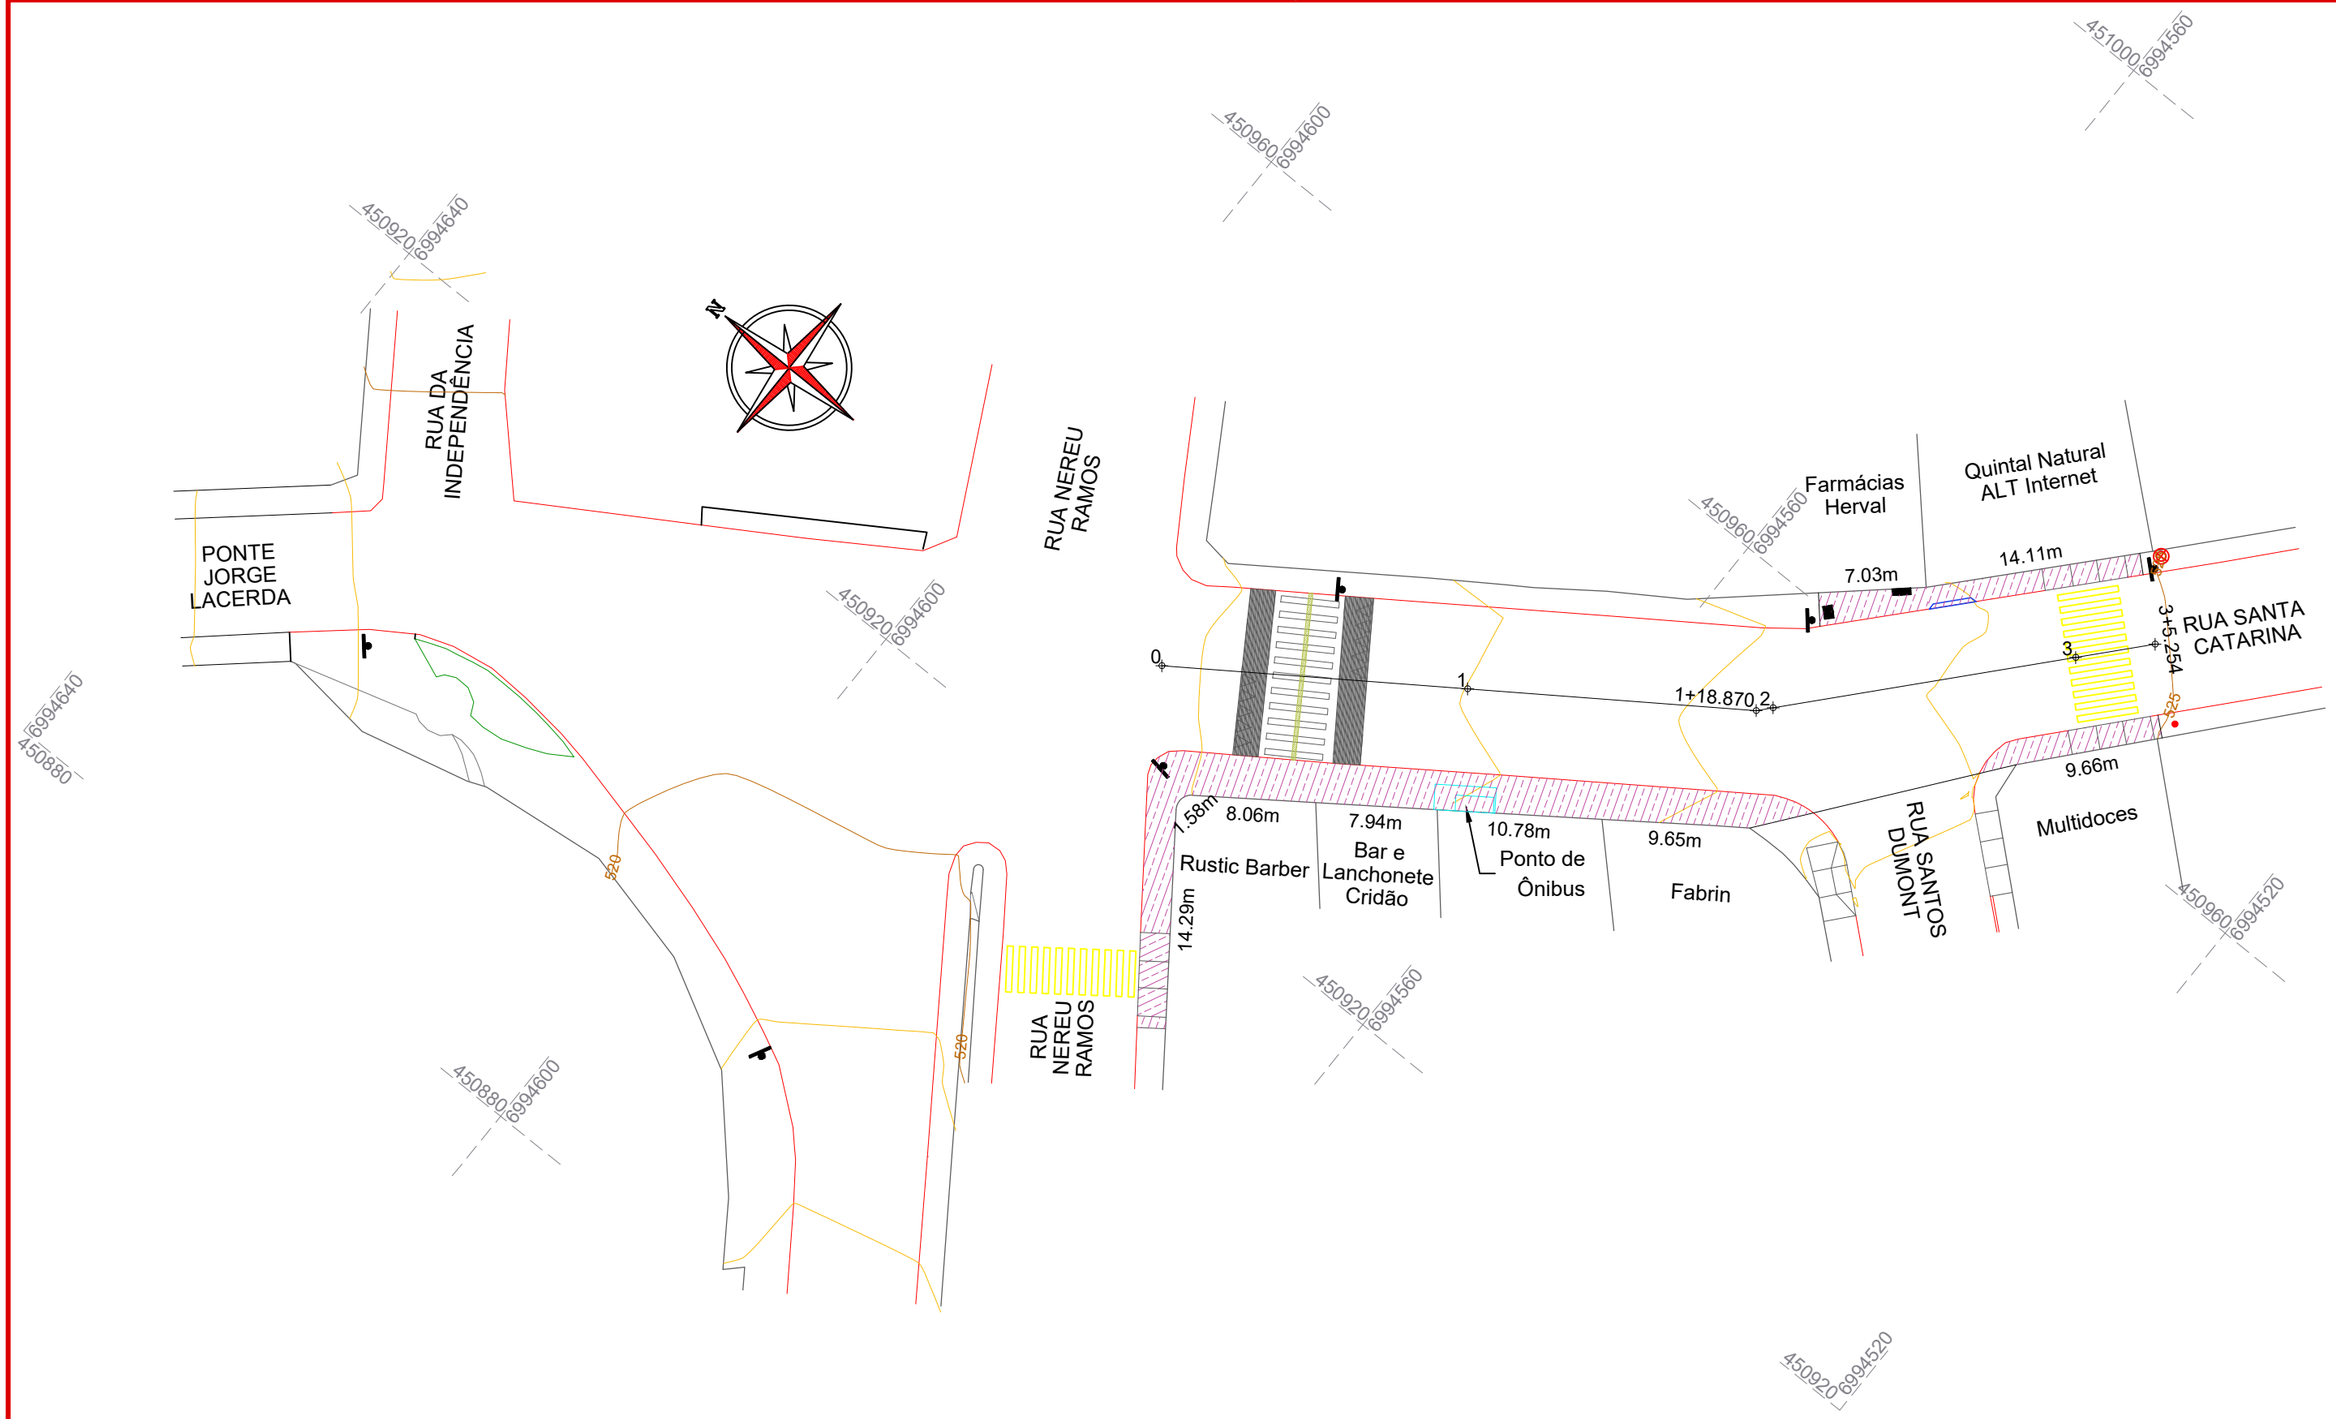

CONVENÇÕES

- Demolição de Concreto
- Demolição de Concreto p/ Assentar Lajotas
- Estaqueamento
- Limite da Calçada
- Poste
- Rampa de Acesso de Veículos

ESTACA	0+0,000		3+5+254	
QUANTITATIVOS DEMOLIÇÃO	TRECHO		ACUMULADO	
	Quant.	Un.	Quant.	Un.
DEMOLIÇÃO DE CALÇADA EM CONCRETO	181,80	m2	181,80	m2
DEMOLIÇÃO DE CONCRETO P/ ASSENTAR LAJOTAS	2,73	m2	2,73	m2

ammoc
Associação dos Municípios do Meio Oeste Catarinense

Projeto: Pavimentação de calçadas da Rua Santa Catarina
Herval d'Oeste

Responsável Técnico:
Ana Júlia U. de Carvalho - Eng. Civil - CREA-SC 105.295-8
André Brito Dotti - Eng. Civil - CREA-SC 162.237-5
André Felipe Kasteller - Eng. Civil - CREA-SC 201.019-5
Denir Narcizo Zulian - Eng. Civil - CREA-SC 50.805-8
Felipe L. Parisoto - Eng. Agrônomo - CREA-SC 183.059-9
Lucas F. Balestrin - Eng. Agrônomo - CREA-SC 156.743-7
Max Mooshammer - Eng. Civil - CREA-SC 139.164-0
Suellen Karine Cervelin - Eng. Civil - CREA-SC 166.933-0


Demolição

DEM. 01/01

Assinatura Prefeito(a) Municipal | Assinatura Responsável Técnico

Desenho:	Data:	Revisão:	Escala:	Trecho:
Felipe L. Parisoto	março de 2025	--	1/400	0+0,000 - 3+5,254

Rua Roberto Trompowski,68 - 2º andar / Tel: (49) 3522-2800 www.ammoc.org.br - e-mail: ammoc@ammoc.org.br - Joaçaba/SC

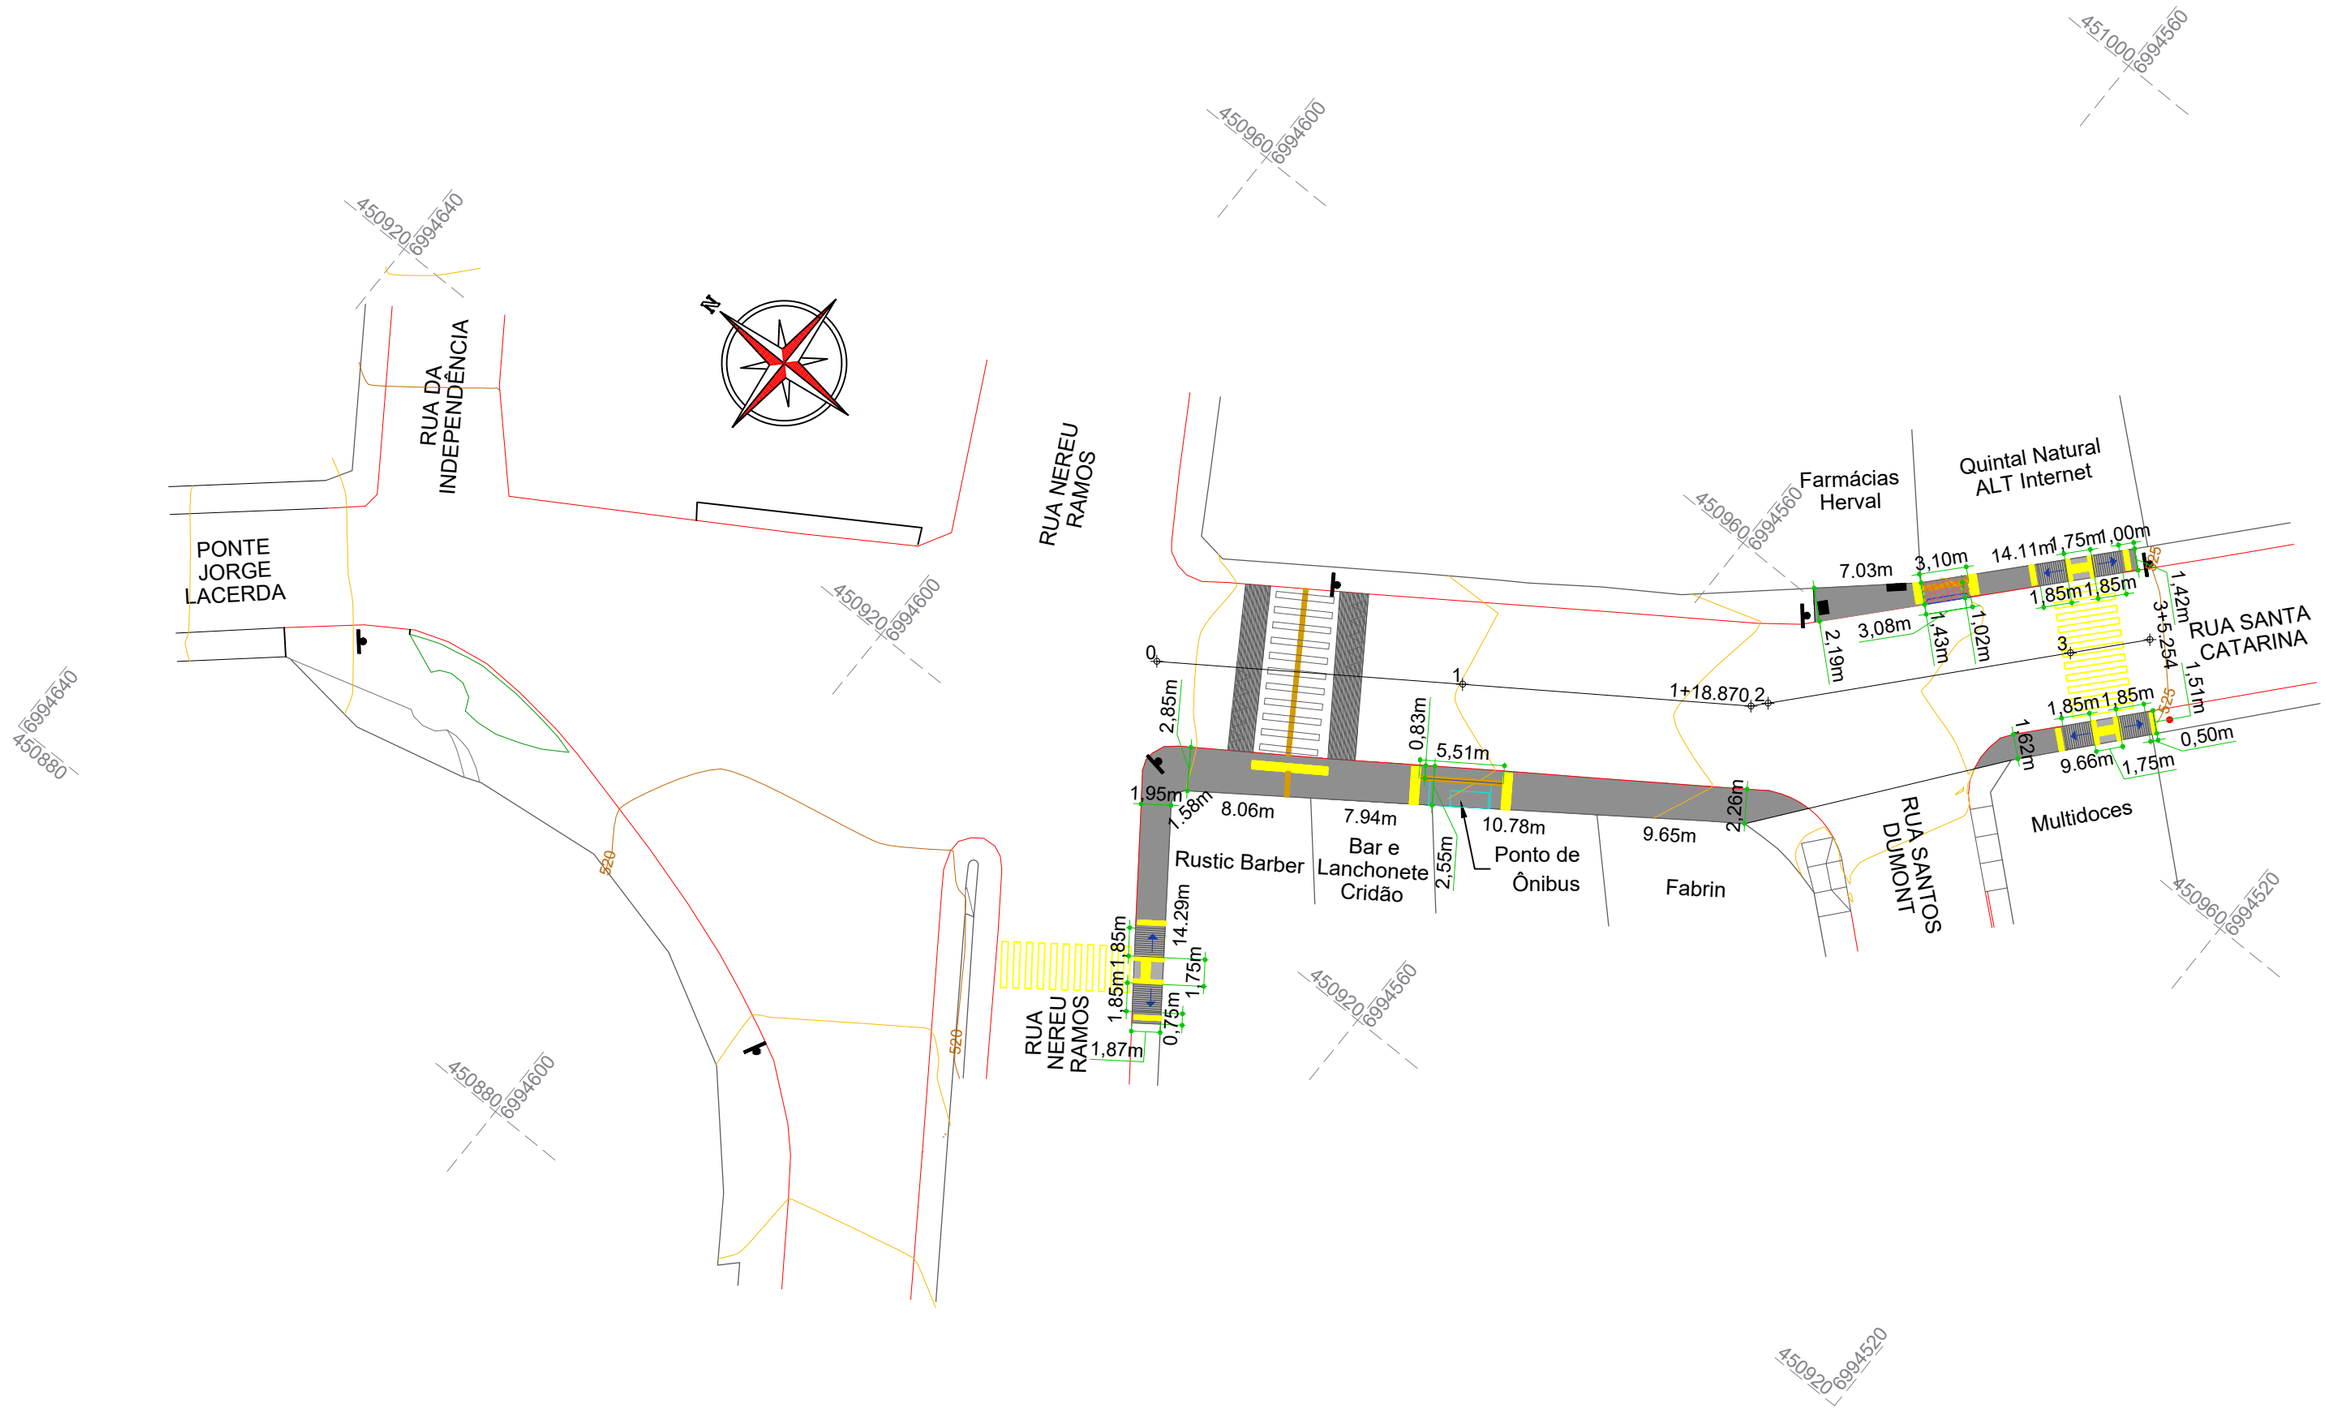

CONVENÇÕES

- Caixa de Energia
- Calçada (Esp.: 8cm)
- Calçada com rebaixamento (Esp.: 12cm)
- Estaqueamento
- Lajota Tátil Alerta
- Lajota Tátil Direcional
- Limite da Calçada
- Poste
- Rampa de Acessibilidade
- Rampa de Acesso de Veículos

ESTACA	0+0,000		3+5+254	
QUANTITATIVOS CALÇADA	TRECHO		ACUMULADO	
	Quant.	Un.	Quant.	Un.
ÁREA DE CALÇADA Esp.: 8,00cm	181,80	m2	181,80	m2
CAIXA DE ENERGIA	4,00	Un.	4,00	Un.
EXTENSÃO	65,23	m	65,23	m
LAJOTA TÁTIL ALERTA	12,70	m2	12,70	m2
LAJOTA TÁTIL DIRECIONAL	7,05	m2	7,05	m2
MALHA DE AÇO Q-196 EM ACESSO DE VEÍCULOS	4,45	m2	4,45	m2

ammoc
Associação dos Municípios do Meio Oeste Catarinense

Projeto: Pavimentação de calçadas da Rua Santa Catarina
Herval d'Oeste

Responsável Técnico:
Ana Júlia U. de Carvalho - Eng. Civil - CREA-SC 105.295-8
André Brito Dotti - Eng. Civil - CREA-SC 162.237-5
André Felipe Kasteller - Eng. Civil - CREA-SC 201.019-5
Denir Narcizo Zulian - Eng. Civil - CREA-SC 50.805-8
Felipe L. Parisoto - Eng. Agrônomo - CREA-SC 183.059-9
Lucas F. Balestrin - Eng. Agrônomo - CREA-SC 156.743-7
Max Mooshammer - Eng. Civil - CREA-SC 139.164-0
Suellen Karine Cervelin - Eng. Civil - CREA-SC 166.933-0

Calçadas


CAL. 01/02

Assinatura Prefeito(a) Municipal


Assinatura Responsável Técnico

Desenho:	Data:	Revisão:	Escala:	Trecho:
Felipe L. Parisoto	março de 2025	--	1/400	0+0,000 - 3+5,254


Rua Roberto Trompowski,68 - 2º andar / Tel: (49) 3522-2800 www.ammoc.org.br - e-mail: ammoc@ammoc.org.br - Joaçaba/SC

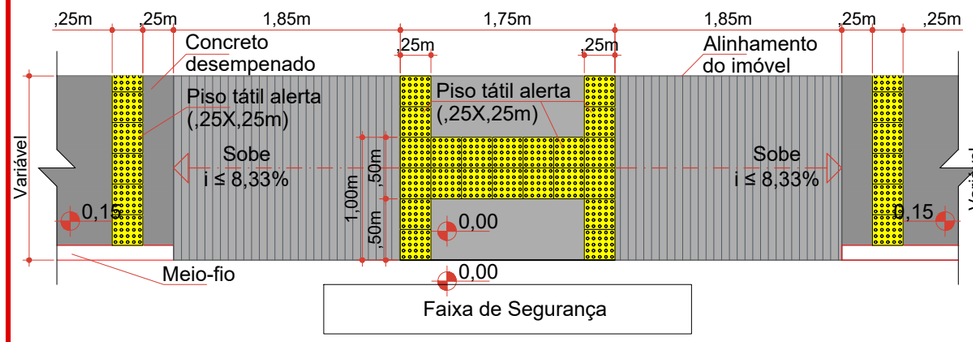


Rebaixamento de calçada (L < 1,95m)
Escala: 1/50

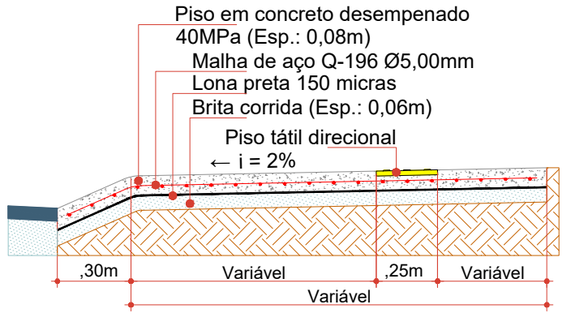


Seção da calçada com acesso de veículos
Escala: 1/25

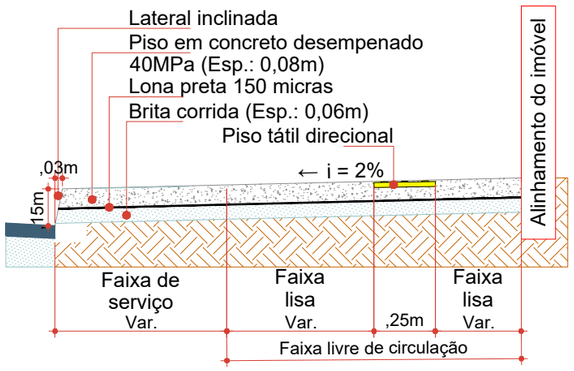

Seção da calçada com piso tátil direcional
Escala: 1/25

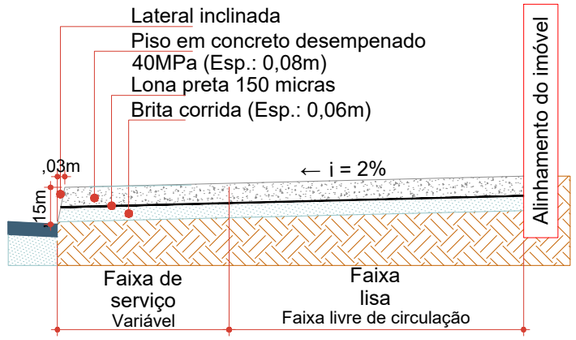


Seção da calçada com orientação no imóvel
Escala: 1/25

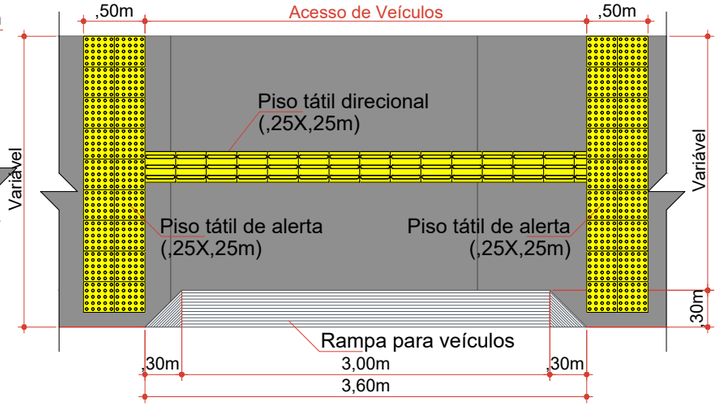


Rampa de acesso de veículos
Escala: 1/50




Piso Tátil Direcional
Forma de utilização para desviar de obstáculos
Escala: 1/50

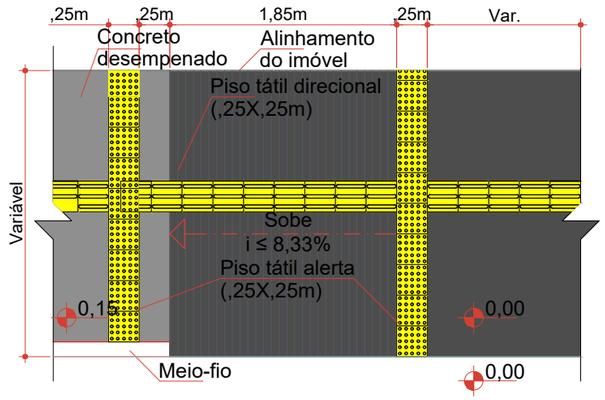


Rebaixamento de calçada para acesso de veículos
Concreto armado (Esp.: 0,12m)
Escala: 1/50

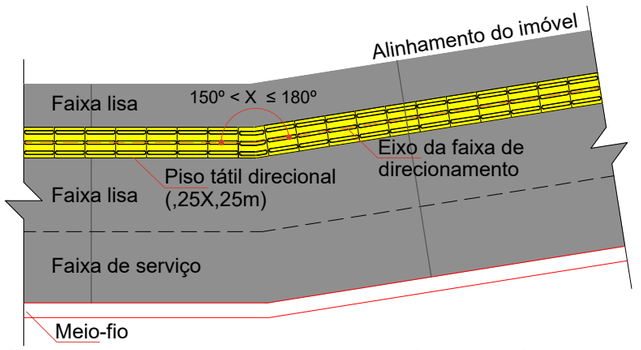


Sinalização tátil em mudança de direção 150º < X ≤ 180º
Escala: 1/50

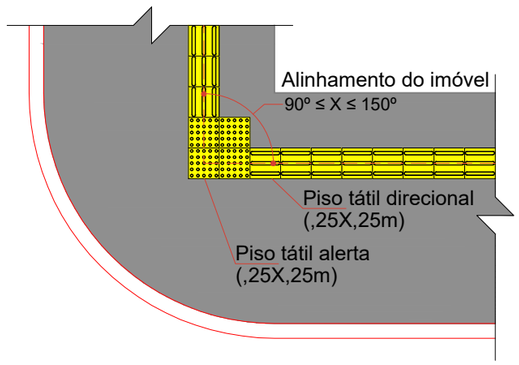

Sinalização tátil em mudança de direção 90º ≤ X ≤ 150º
Escala: 1/50

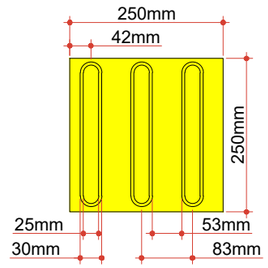

Modulação do Piso
Detalhe da Lajota de Sinalização Tátil Direcional (25x25cm)
Escala: 1/10

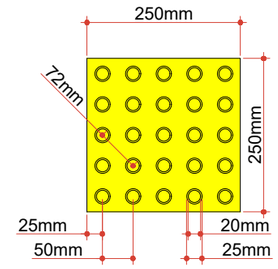

Modulação do Piso
Detalhe da Lajota de Sinalização Tátil Alerta (25x25cm)
Escala: 1/10

ammoc
Associação dos Municípios do Meio Oeste Catarinense

Projeto: Pavimentação de calçadas da Rua Santa Catarina
Herval d'Oeste

Responsável Técnico:
Ana Júlia U. de Carvalho - Eng. Civil - CREA-SC 105.295-8
André Brito Dotti - Eng. Civil - CREA-SC 162.237-5
André Felipe Kasteller - Eng. Civil - CREA-SC 201.019-5
Denir Narcizo Zulian - Eng. Civil - CREA-SC 50.805-8
Felipe L. Parisoto - Eng. Agrônomo - CREA-SC 183.059-9
Lucas F. Balestrin - Eng. Agrônomo - CREA-SC 156.743-7
Max Mooshammer - Eng. Civil - CREA-SC 139.164-0
Suellen Karine Cervelin - Eng. Civil - CREA-SC 166.933-0

Calçadas

CAL. 02/02

Assinatura Prefeito(a) Municipal

Assinatura Responsável Técnico

Desenho:	Data:	Revisão:	Escala:	Trecho:
Felipe L. Parisoto	março de 2025	--	Indicadas	0+0,000 - 3+5,254

Rua Roberto Trompowski,68 - 2º andar / Tel: (49) 3522-2800 www.ammoc.org.br - e-mail: ammoc@ammoc.org.br - Joaçaba/SC